


SITUÁCIA PO - 1:250

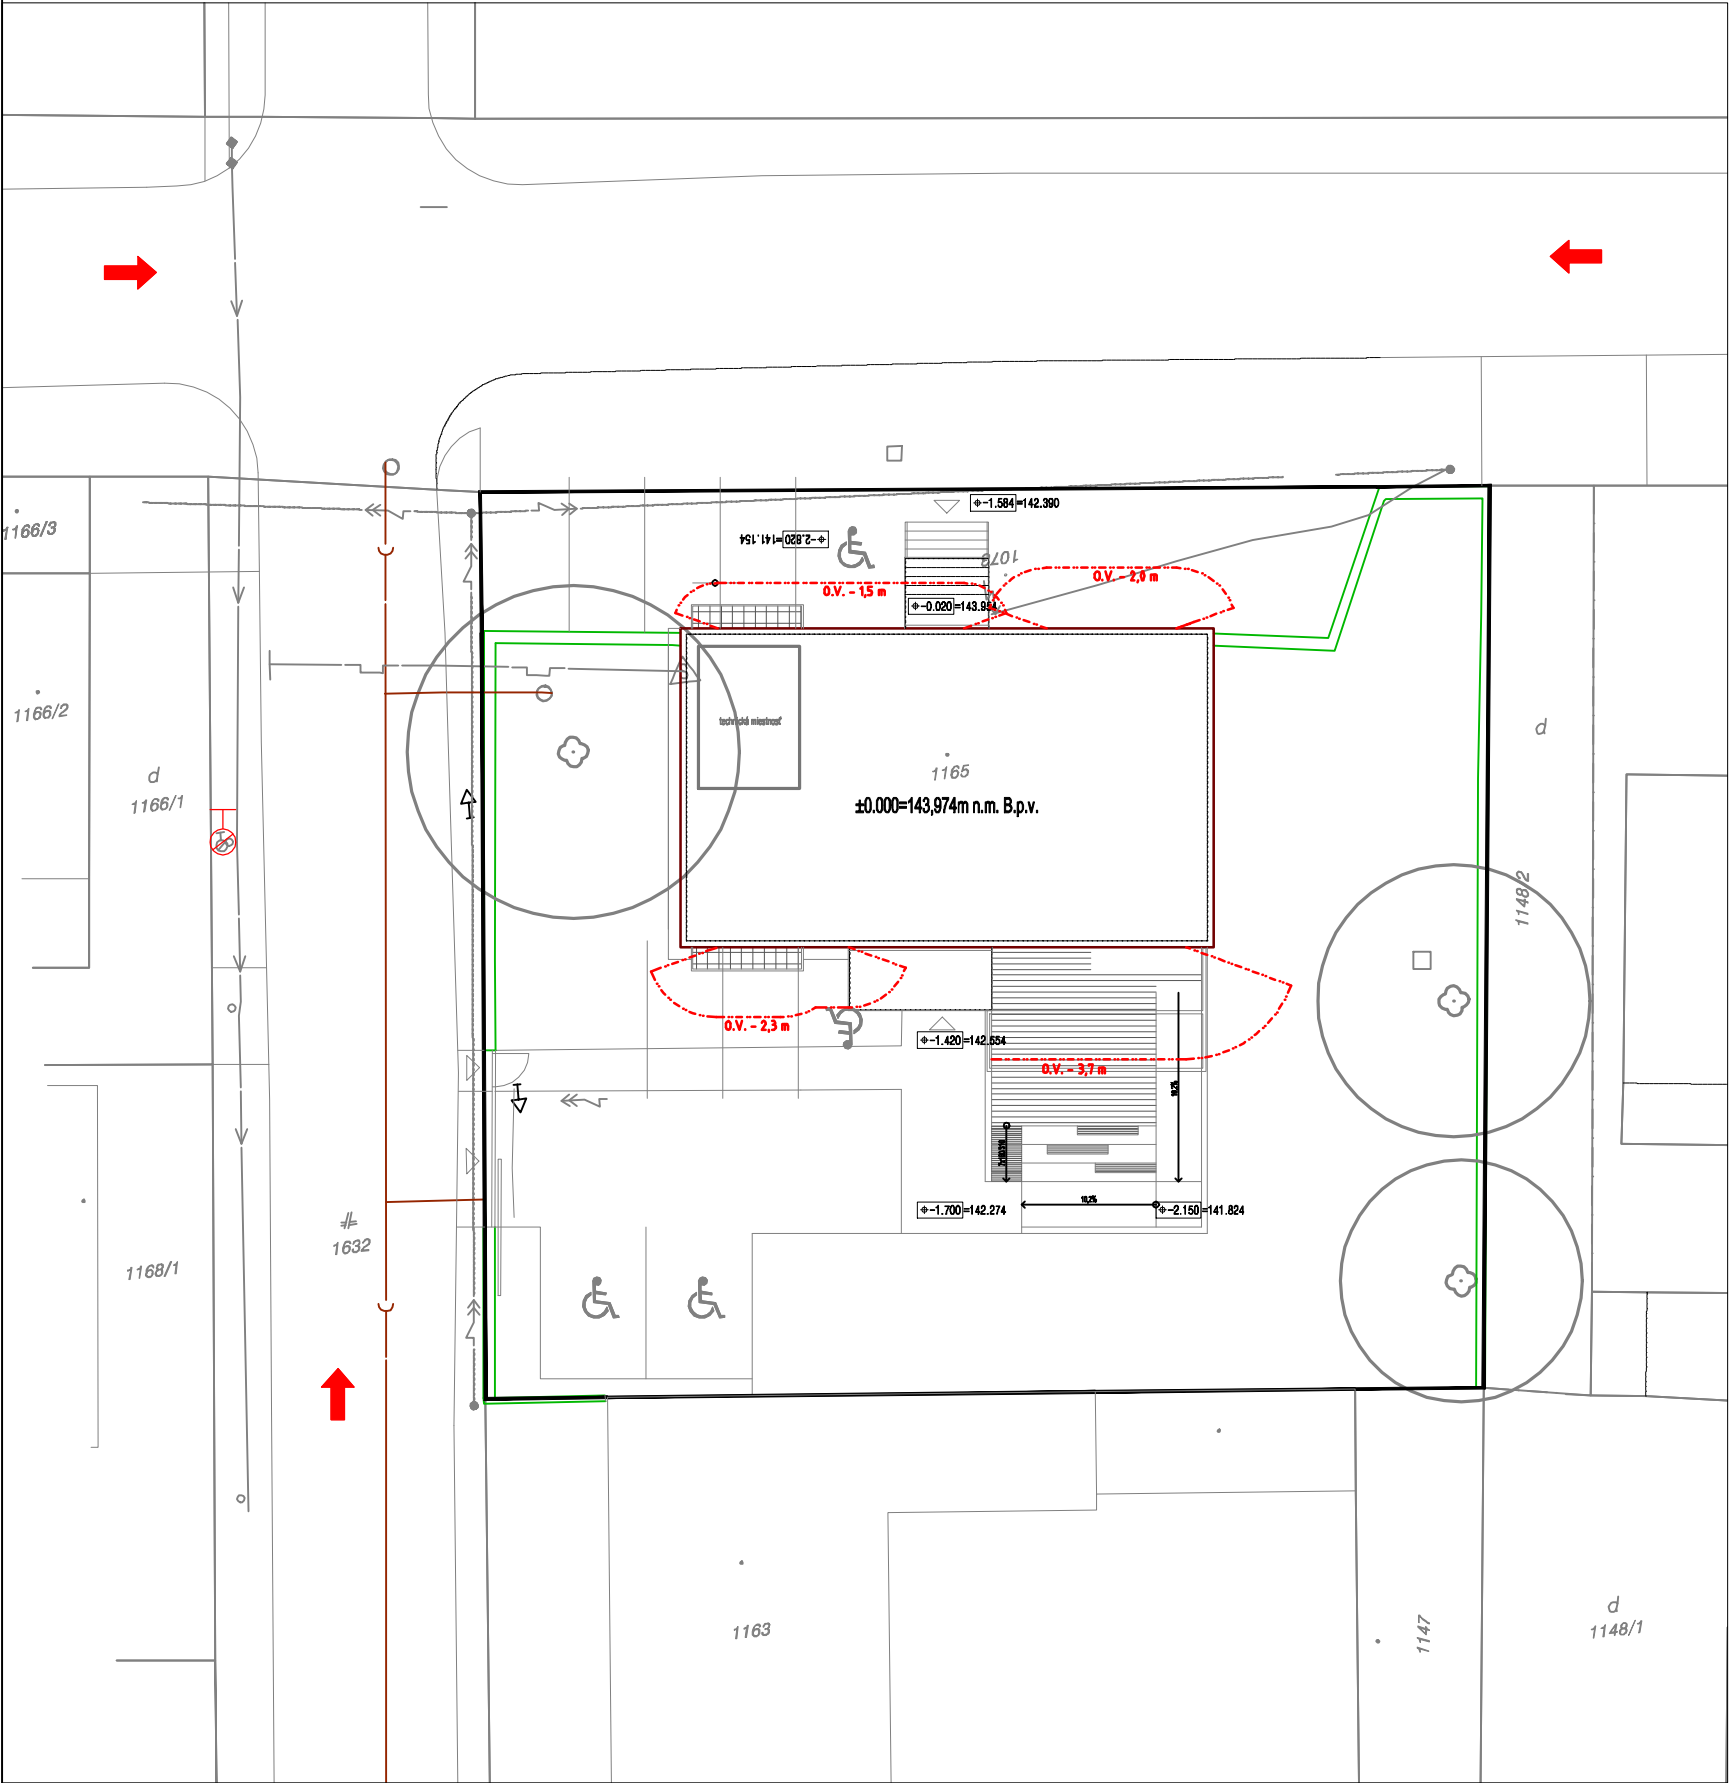

LEGENDA ZNAČIEK PO
/ LEGEND OF SYMBOLS

	Požiarne nebezpečný priestor Clearance distance
	Podzemný hydrant Underground hydrant body
	Príjazd mobilnej požiarnej techniky Fire truck access road

VÝŠKOVÝ SYSTÉM:		BpV		±0,000=143,974 BpV			Mestský úrad Leopoldov Hlohovecká cesta 104/2 920 41 Leopoldov								
SÚRADNICOVÝ SYSTÉM:		MODUL													
PROJEKTANT:		SPDe, s.r.o., Obchodná 41, 811 06 Bratislava / www.spde.sk / +421 2 5293 2425													
AUTORI PROJEKTU:		Štefan LICHVÁR, Mária LICHVÁROVÁ, Michal PETRÁŠ, Alexander SCHLEICHER, doc. Ing. arch. Lea ROLLOVÁ, PhD.													
HL. ARCH. PROJEKTU:		Ing. arch. Štefan Lichvár				doc. Ing. arch. Alexander Schleicher, PhD.									
ZODP. PROJEKTANT:		Ing. Karol Morávek													
VYPRACOVAL:		Ing. Karol Morávek													
INVESTOR:		Mestský úrad Leopoldov, Hlohovecká cesta 104/2, 920 41 Leopoldov													
NÁZOV A Miesto STAVBY:		Dom sociálnych služieb - komunitné centrum Leopoldov Štúrova ulica č. 454/2, Ulica 1. mája, Leopoldov Katastrálne územie: Leopoldov, parcela č. 1165						ČÍSLO PARÉ:							
STUPEŇ:		DSP		Dokumentácia na stavebné povolenie				DÁTUM:		01/2018					
SO / PS:		SO 01		Hlavný stavebný objekt				FORMÁT:		2 A4					
PROFESIA:		E1.1B		Protipožiarna bezpečnosť stavby				MIERKA:		1:250					
NÁZOV VÝKRESU:		Situácia													
ČÍSLO VÝKRESU:															
NÁZOV PROJEKTU:			STUPEŇ:		STAVEBNÝ OBJEKT:			PROFESIA:			ČÍSLO VÝKRESU:		TYP:	REVÍZIA:	
L E O			S P		S O O 1 - -			E 1 1 B			0 0 5		S	0 0 0	