


Názov ulice	DUBNÍK
Druh povrchu	TRÁVNIK / ŠTRK / ASFALT / BETÓN
Dĺžka úseku [m]	192,18 m

ODVODŇOVACIA PRIEKOPA
M=1:25 / 250

Hĺbka výkopu [m]
Kóta dna [m.n.m.]
Kóta terénu [m.n.m.]

POROVNÁVACIA ROVINA
Staničenie [m]

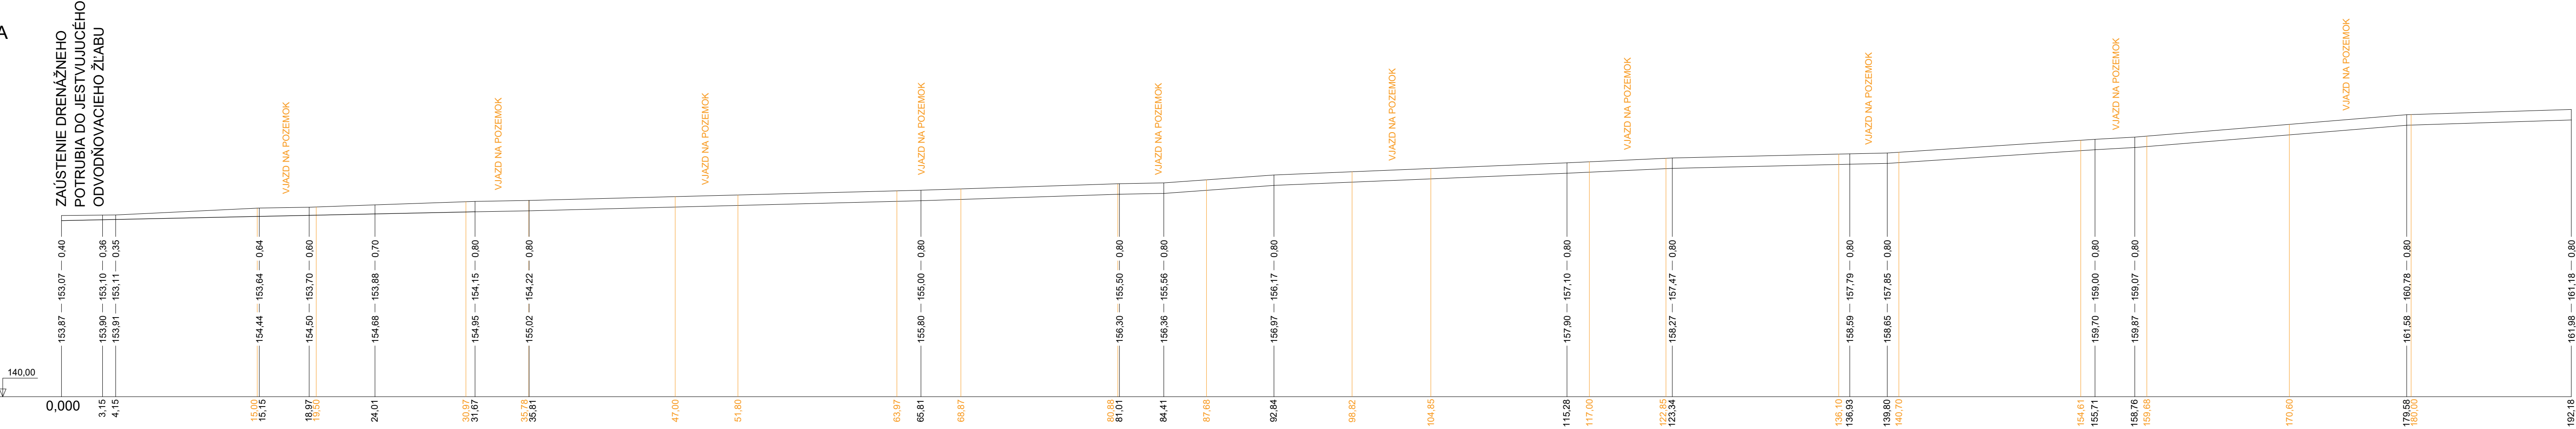

Dĺžka [m]	3,15 m	11,00 m	3,82 m	5,04 m	7,66 m	4,14 m	30,00 m	15,20 m	3,40 m	8,43 m	22,44 m	8,06 m	13,59 m	2,87 m	15,91 m	3,05 m	20,82 m	12,60 m
Sklon [‰]	21,2 ‰	21,2 ‰	21,2 ‰	21,2 ‰	21,2 ‰	16,9 ‰	26,0 ‰	32,9 ‰	17,6 ‰	72,3 ‰	41,4 ‰	45,9 ‰	23,5 ‰	20,9 ‰	65,9 ‰	55,7 ‰	82,1 ‰	31,7 ‰
Materiál																		

RETENČNÁ PRIEKOPA

REVÍZIA Č.:	DÁTUM:	OBSAH:	VYPRACOVAL:		
1					
PEČIATKA AUTORIZOVANÉHO PROJEKTANTA			<div>JMP Holding s.r.o.</div> <div>Južná trieda 1566/41, 040 01 Košice</div> <div>IČO: 50 979 035</div> <div>DIČ: 2120551576</div> <div>IČ DPH: SK2120551576</div>		
ZODPOVEDNÝ PROJEKTANT:		Ing. Ján Osif; SKSI 0504*Z*2-2,			
VYPRACOVAL:		Ing. Lukáš Gabrik			
MIESTO STAVBY:		obec Dubník, okres Nové Zámky katastrálne územie : Dubník			
INVESTOR:		Obec Dubník, Dubník 244, 941 35 Dubník			
NÁZOV PROJEKTU:			STUPEŇ PD:		
Vodozadržné opatrenia v intraviláne obce Dubník			DSP - dok. pre stavebné povolenie		
			Č.PARE:	DIEL:	ARCHIVNÉ Č.:
				-	-
			MIERKA:	DÁTUM:	
			1:250	12/2018	
SEVERKA:			Č. VÝKRESU:		
STAVEBNÝ SO 02 - REKONŠTRUKCIA JEŠTUVUJUCEJ PRIEKOPY A			10		
OBJEKT: JEJ PREBUDOVANIE NA RETENČNÚ PRIEKOPU					
NÁZOV VÝKRESU:			POZDĽŽNY PROFIL		