


Názov ulice	DUBNÍK
Druh povrchu	TRÁVNIK / ŠTRK / ASFALT / BETÓN
Dĺžka úseku [m]	116,52 m

ODVODŇOVACIA PRIEKOPA

M=1:25 / 250

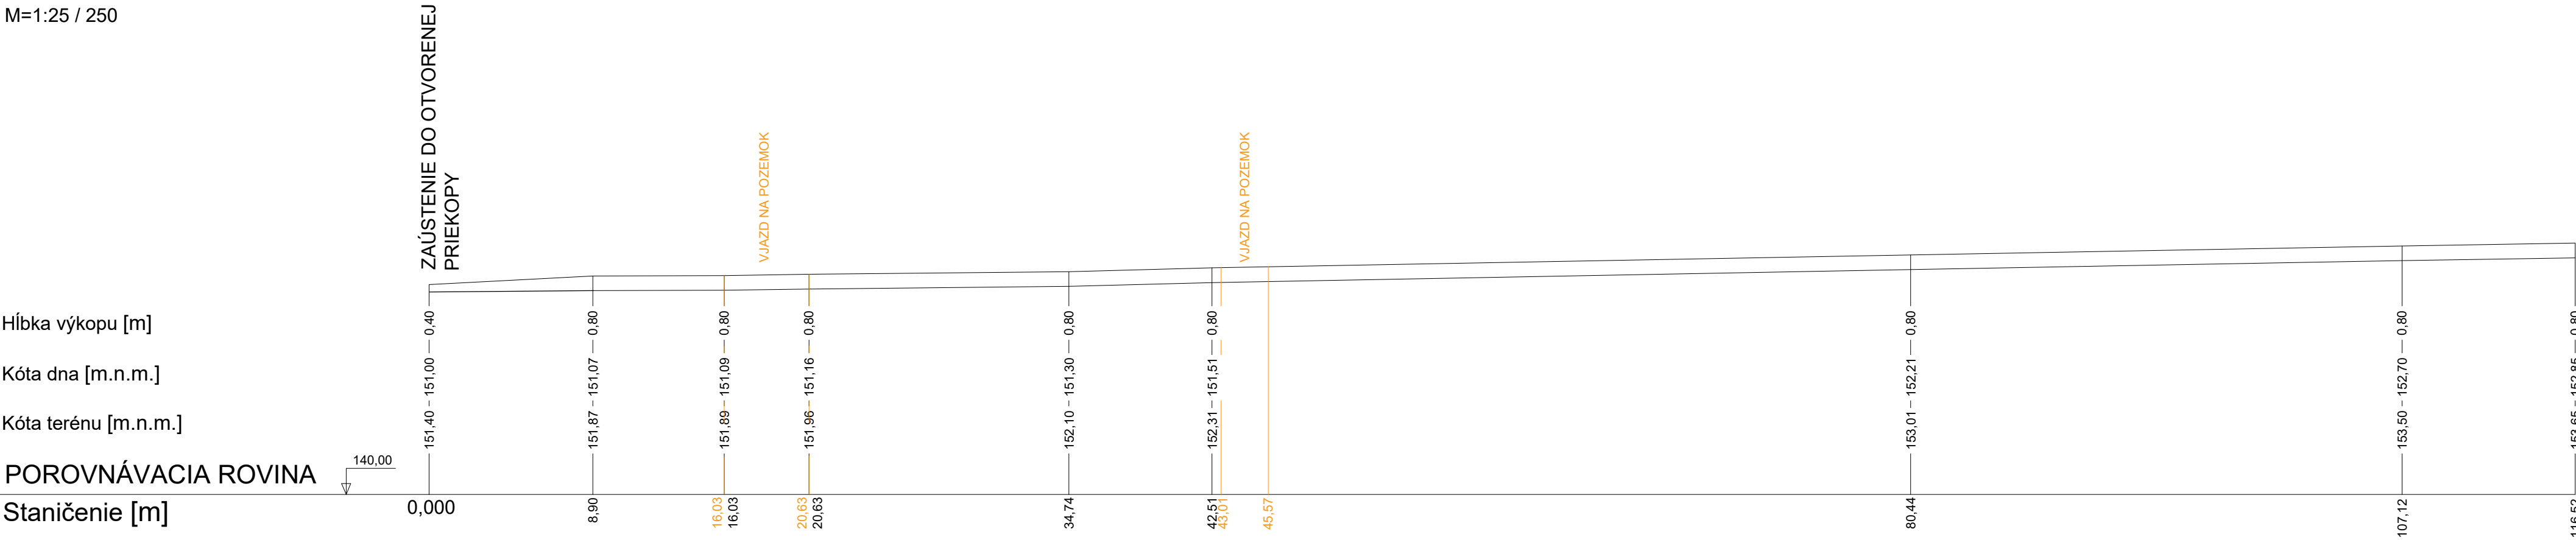

POROVNÁVACIA ROVINA

Dĺžka [m]

Sklon [‰]

Materiál

8,90 m	7,13 m	4,60 m	14,11 m	7,77 m	37,93 m	26,68 m	9,40 m
7,8 ‰	2,8 ‰	15,2 ‰	9,9 ‰	27,0 ‰	18,4 ‰	18,3 ‰	15,9 ‰
PRIEKOPA SO ZATRÁVNŇOVACOU DLAŽBOU							

REVÍZIA Č.:	DÁTUM:	OBSAH:	VYPRACOVAL:
1			
PEČIATKA AUTORIZOVANÉHO PROJEKTANTA:		ZODPOVEDNÝ PROJEKTANT: Ing. Ján Osif; SKSI 0504*Z*2-2, VYPRACOVAL: Ing. Lukáš Gabrik	JMP Holding s.r.o.  Južná trieda 1566/41, 040 01 Košice IČO: 50 979 035 DIČ: 2120551576 IČ DPH: SK2120551576
		MIESTO STAVBY: obec Dubník, okres Nové Zámky kat. územie : Dubník	
		INVESTOR: Obec Dubník, Dubník 244, 941 35 Dubník	
		NÁZOV PROJEKTU: <b>Vodozadržné opatrenia v intraviláne obce Dubník</b>	
SEVERKA:		STAVEBNÝ SO 06 - REKONŠTRUKCIA JESTVUJÚCEJ PRIEKOPY A OBJEKT: JEJ PREBUDOVANIE NA RETENČNÚ PRIEKOPU	STUPEN PD: DSP - dok. pre stavebné povolenie
		NÁZOV VÝKRESU: POZDĽŽNY PROFIL	Č.PARE: DIEL: ARCHIVNÉ Č.: MIERKA: 1:250 DÁTUM: 12/2018 Č. VÝKRESU: 22