


Názov ulice	DUBNÍK
Druh povrchu	TRÁVNIK / ŠTRK
Dĺžka úseku [m]	82,17 m

ODVODŇOVACIA PRIEKOPA
M=1:25 / 250

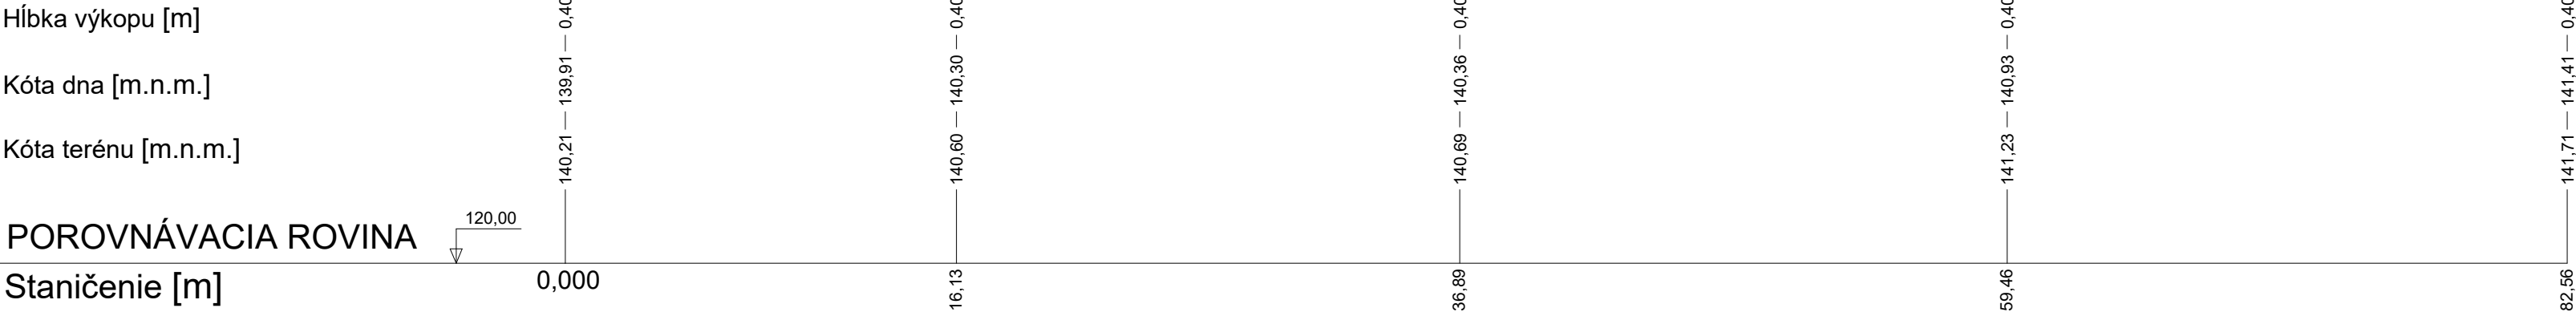

Dĺžka [m]	16,13 m	20,76 m	22,57 m	23,10 m
Sklon [‰]	24,1 ‰	4,3 ‰	23,9 ‰	20,7 ‰
Materiál	REKONŠTRUKCIA ZEMNÝCH PRIEKOP			

REVÍZIA Č.:	DÁTUM:	OBSAH:	VYPRACOVAL:	
1	
PEČIATKA AUTORIZOVANÉHO PROJEKTANTA:	<table><tr><td>ZODPOVEDNÝ PROJEKTANT:</td><td colspan="3">Ing. Ján Osif; SKSI 0504*Z*2-2,</td></tr><tr><td>VYPRACOVAL:</td><td colspan="3">Ing. Lukáš Gabrik</td></tr><tr><td>MIESTO STAVBY:</td><td colspan="3">obec Dubník, okres Nové Zámky kat. územie : Dubník</td></tr><tr><td>INVESTOR:</td><td colspan="3">Obec Dubník, Dubník 244, 941 35 Dubník</td></tr><tr><td>NÁZOV PROJEKTU:</td><td colspan="3">Vodozádržné opatrenia v intraviláne obce Dubník</td></tr><tr><td>STAVEBNÝ OBJEKT:</td><td colspan="3">SO 08 - REKONŠTRUKCIA JESTVUJÚCICH ZEMNÝCH PRIEKOP</td></tr><tr><td>NÁZOV VÝKRESU:</td><td colspan="3">POZDĽŽNY PROFIL</td></tr></table>			ZODPOVEDNÝ PROJEKTANT:	Ing. Ján Osif; SKSI 0504*Z*2-2,			VYPRACOVAL:	Ing. Lukáš Gabrik			MIESTO STAVBY:	obec Dubník, okres Nové Zámky kat. územie : Dubník			INVESTOR:	Obec Dubník, Dubník 244, 941 35 Dubník			NÁZOV PROJEKTU:	Vodozádržné opatrenia v intraviláne obce Dubník			STAVEBNÝ OBJEKT:	SO 08 - REKONŠTRUKCIA JESTVUJÚCICH ZEMNÝCH PRIEKOP			NÁZOV VÝKRESU:	POZDĽŽNY PROFIL																		
ZODPOVEDNÝ PROJEKTANT:	Ing. Ján Osif; SKSI 0504*Z*2-2,	
VYPRACOVAL:	Ing. Lukáš Gabrik	
MIESTO STAVBY:	obec Dubník, okres Nové Zámky kat. územie : Dubník	
INVESTOR:	Obec Dubník, Dubník 244, 941 35 Dubník	
NÁZOV PROJEKTU:	Vodozádržné opatrenia v intraviláne obce Dubník	
STAVEBNÝ OBJEKT:	SO 08 - REKONŠTRUKCIA JESTVUJÚCICH ZEMNÝCH PRIEKOP	
NÁZOV VÝKRESU:	POZDĽŽNY PROFIL	
SEVERKA:	<table><tr><td colspan="4">JMP Holding s.r.o.</td></tr><tr><td colspan="4">Južná trieda 1566/41, 040 01 Košice</td></tr><tr><td colspan="4">IČO: 50 979 035</td></tr><tr><td colspan="4">DIČ: 2120551576</td></tr><tr><td colspan="4">IČ DPH: SK2120551576</td></tr><tr><td colspan="4">STUPEN PD: DSP - dok. pre stavebné povolenie</td></tr><tr><td>Č.PARE:</td><td>DIEL:</td><td colspan="2">ARCHIVNÉ Č.:</td></tr><tr><td></td><td>-</td><td colspan="2">-</td></tr><tr><td></td><td>MIERKA:</td><td>DÁTUM:</td><td></td></tr><tr><td></td><td>1:250</td><td>12/2018</td><td></td></tr><tr><td></td><td>Č. VÝKRESU:</td><td colspan="2">30</td></tr></table>			JMP Holding s.r.o.				Južná trieda 1566/41, 040 01 Košice				IČO: 50 979 035				DIČ: 2120551576				IČ DPH: SK2120551576				STUPEN PD: DSP - dok. pre stavebné povolenie				Č.PARE:	DIEL:	ARCHIVNÉ Č.:			-	-			MIERKA:	DÁTUM:			1:250	12/2018			Č. VÝKRESU:	30	
JMP Holding s.r.o.	
Južná trieda 1566/41, 040 01 Košice	
IČO: 50 979 035	
DIČ: 2120551576	
IČ DPH: SK2120551576	
STUPEN PD: DSP - dok. pre stavebné povolenie	
Č.PARE:	DIEL:	ARCHIVNÉ Č.:	
	-	-	
	MIERKA:	DÁTUM:	
	1:250	12/2018	
	Č. VÝKRESU:	30	