


SO 02 -výmena pôvodnej spevnenej plochy za zatrávňovacie dlaždice

REZ SO 02

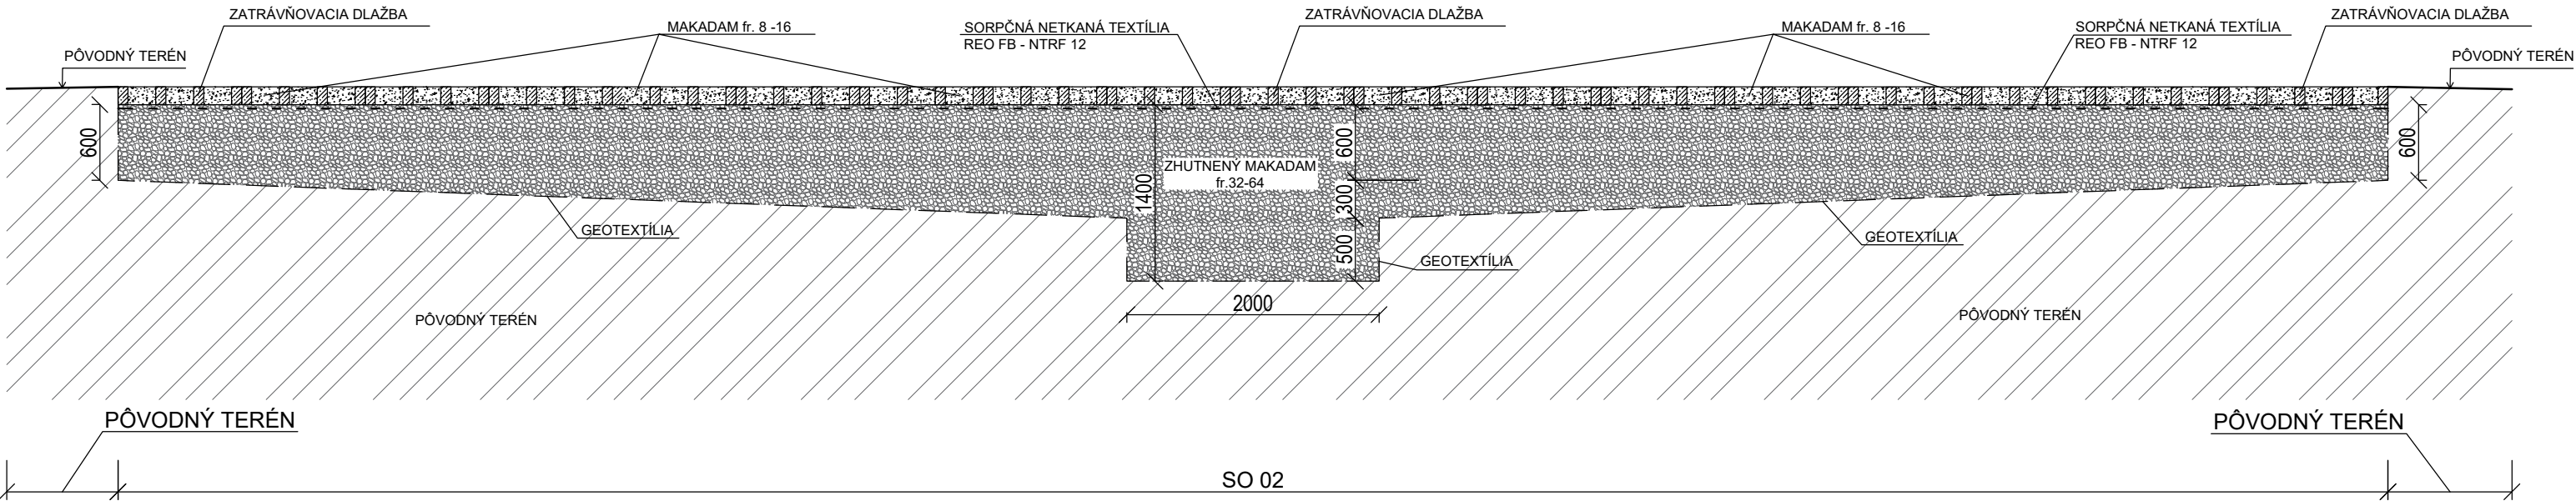

REVÍZIA Č.:	DÁTUM:	OBSAH:	VYPRACOVAL:
1			
PEČIATKA AUTORIZOVANÉHO PROJEKTANTA:		ZODPOVEDNÝ PROJEKTANT: Ing. Katarína Tóthová, PhD.; SKSI 4500*A*2-2,	JMP Holding s.r.o. Južná trieda 1566/41, 040 01 Košice IČO: 50 979 035 DIČ: 2120551576 IČ DPH: SK2120551576 STUPEŇ PD: DSP - dok. pre stavebné povolenie Č.PARE: DIEL: ARCHIVNÉ Č.: MIERKA: DÁTUM: Č. VÝKRESU: 08
		VYPRACOVAL: Ing. Lukáš Gabrik	
		MIESTO STAVBY: obec Smolenice, okres Trnava kat. územie : Smolenice	
		INVESTOR: Obec Smolenice, SNP 52, 919 04 Smolenice	
		NÁZOV PROJEKTU: Vodozadržné opatrenia v intraviláne obce Smolenice	
SEVERKA:		STAVEBNÝ OBJEKT: SO 02	
		NÁZOV VÝKRESU: PRIEČNÝ REZ	