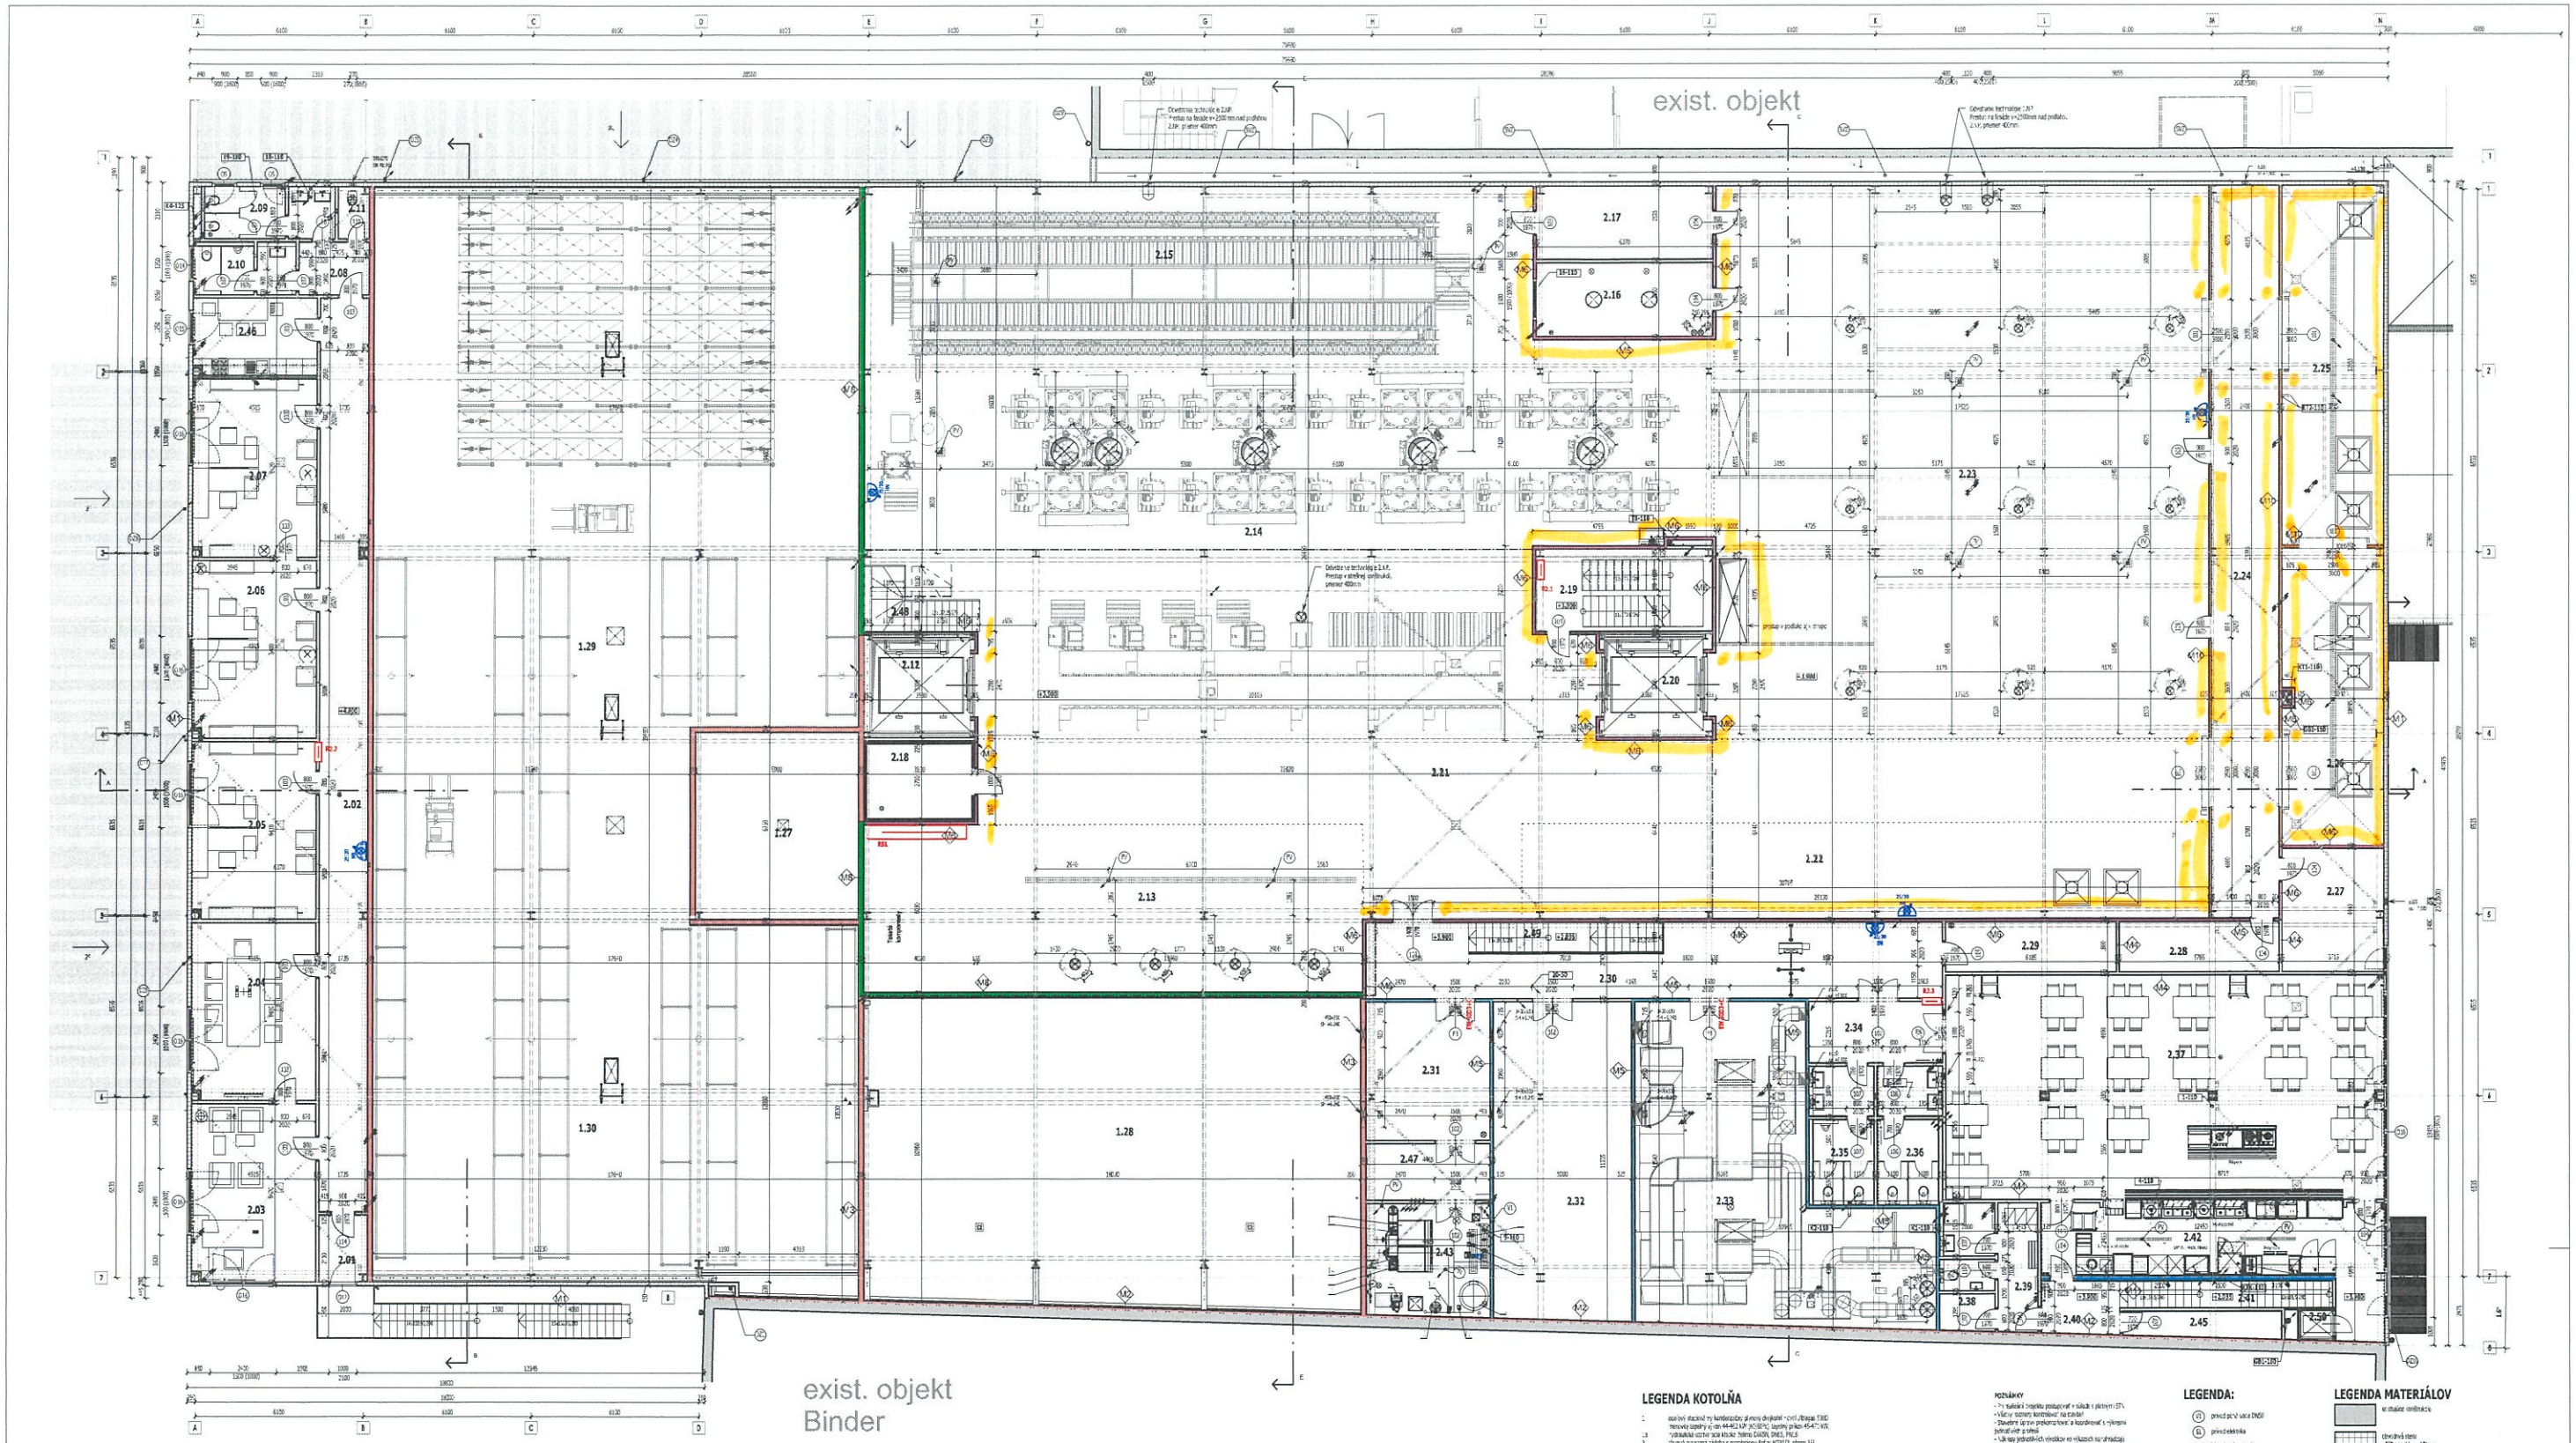

Legenda miestností - 2. Nadzemné podlažie

Číslo miestnosti	Názov miestnosti	Plocha	Označenie podlahy	Podlahy	Steny	Stropy	Hrúbka (mm)	Sokel	Poznámka
2.01	Zádverie	4,16 m²	P3	vinyl	SDK obklad + váler	SDK pohľadové kazetový	-	-	
2.02	Chodba	56,62 m²	P3	vinyl	SDK obklad + váler	SDK pohľadové kazetový	-	-	
2.03	Kancelária	28,83 m²	P3	vinyl	SDK obklad + váler	SDK pohľadové kazetový	-	-	
2.04	Kancelária	28,79 m²	P3	vinyl	SDK obklad + váler	SDK pohľadové kazetový	-	-	
2.05	Kancelária	28,79 m²	P3	vinyl	SDK obklad + váler	SDK pohľadové kazetový	-	-	
2.06	Kancelária	28,79 m²	P3	vinyl	SDK obklad + váler	SDK pohľadové kazetový	-	-	
2.07	Kancelária	28,83 m²	P3	vinyl	SDK obklad + váler	SDK pohľadové kazetový	-	-	
2.08	Chodba	4,75 m²	P3	vinyl	SDK obklad + váler	SDK pohľadové plný	-	-	
2.09	WC ženy	8,83 m²	P4	epoxyd MasterTop 1273	keramický obklad v=2100	SDK pohľadové plný	2	soklová lišta Gerflor, v=60 mm	lista EP stierka, dopovušané chlopovanie povrchu
2.10	WC muži	6,71 m²	P4	epoxyd MasterTop 1273	keramický obklad v=2100	SDK pohľadové plný	2	soklová lišta Gerflor, v=60 mm	lista EP stierka, dopovušané chlopovanie povrchu
2.11	Upratovačka	2,07 m²	P4	epoxyd MasterTop 1273	keramický obklad v=2100	SDK pohľadové plný	2	soklová lišta Gerflor, v=60 mm	lista EP stierka, dopovušané chlopovanie povrchu
2.12	Výťah V2	11,81 m²	-	-	-	-			
2.13	Homogenizácia	120,43 m²	P3	purset Ukrete MF	laminát hr. 2mm(Glasbord)	-	4	soklová lišta Gerflor, v=100 mm	lista polyuretánbet,podľahla do potravinárskych prevádzok
2.14	Navažovanie	356,19 m²	P5	purset Ukrete MF	laminát hr. 2mm(Glasbord)	-	4	soklová lišta Gerflor, v=100 mm	lista polyuretánbet,podľahla do potravinárskych prevádzok
2.15	Mikrokomponenty	161,96 m²	P5	purset Ukrete MF	laminát hr. 2mm(Glasbord)	-	4	soklová lišta Gerflor, v=100 mm	lista polyuretánbet,podľahla do potravinárskych prevádzok
2.16	Kancelária	16,51 m²	P3	purset Ukrete MF	SDK pohľadové kazetový	-	4	soklová lišta Gerflor, v=100 mm	lista polyuretánbet,podľahla do potravinárskych prevádzok
2.17	Navažovanie - alergény	16,70 m²	P5	purset Ukrete MF	laminát hr. 2mm(Glasbord)	-	4	soklová lišta Gerflor, v=100 mm	lista polyuretánbet,podľahla do potravinárskych prevádzok
2.18	Chladiaci box	10,35 m²	P5	purset Ukrete HFEORT	sendvičový panel hr. 100mm(Glasbord)	sendvičový panel hr. 100mm(Glasbord)	6	soklel Ukrete RIG	polyuretánbet,podľahla do chladiacich potravín,prevádzok
2.19	Schodisko	18,84 m²	-	ocel' sádzkový plech	SDK obklad + váler	-			
2.20	Výťah V1	11,81 m²	-	-	-	-			
2.21	Chodba	155,48 m²	P3	purset Ukrete MF	laminát hr. 2mm(Glasbord)	-	4	soklová lišta Gerflor, v=100 mm	lista polyu vtáčnbet,podľahla do potravinárskych prevádzok
2.22	Sklad kontajnerov	86,12 m²	P5	purset Ukrete MF	laminát hr. 2mm(Glasbord)	-	4	soklová lišta Gerflor, v=100 mm	lista polyu vtáčnbet,podľahla do potravinárskych prevádzok
2.23	Dokovanie	358,84 m²	P5	purset Ukrete MF	laminát hr. 2mm(Glasbord)	-	4	soklová lišta Gerflor, v=100 mm	lista polyu vtáčnbet,podľahla do potravinárskych prevádzok
2.24	Chodba	63,39 m²	P3	purset Ukrete MF	SDK obklad + váler	-	4	soklová lišta Gerflor, v=100 mm	lista polyu vtáčnbet,podľahla do potravinárskych prevádzok
2.25	Umývarňa kontajnerov	48,10 m²	P5	purset Ukrete HFEORT	laminát hr. 2mm(Glasbord)	-	6	soklel Ukrete RIG	polyuretánbet,podľahla do mokrých potravín,prevádzok
2.26	Sušenie kontajnerov	39,34 m²	P5	purset Ukrete HFEORT	laminát hr. 2mm(Glasbord)	-	6	soklel Ukrete RIG	polyuretánbet,podľahla do potravín,prevádzok
2.27	Čistiace stoje upratovačov	18,47 m²	P5	purset Ukrete MF	SDK obklad + váler	-	4	soklová lišta Gerflor, v=100 mm	lista polyu vtáčnbet,podľahla do potravinárskych prevádzok
2.28	Archív vzoriek	16,38 m²	P4	epoxyd MasterTop 1273	SDK obklad + váler	-	2	soklová lišta Gerflor, v=60 mm	lista EP stierka, dopovušané chlopovanie povrchu
2.29	Kancelária	11,38 m²	P4	epoxyd MasterTop 1273	SDK obklad + váler	-	2	soklová lišta Gerflor, v=60 mm	lista EP stierka, dopovušané chlopovanie povrchu
2.30	Chodba - časť A	49,51 m²	P4	epoxyd MasterTop 1273	SDK obklad + váler	SDK pohľadové kazetový	2	soklová lišta Gerflor, v=60 mm	lista EP stierka, dopovušané chlopovanie povrchu
2.31	Elektrorozvodňa	22,79 m²	P4	epoxyd MasterTop 1273 AS	SDK obklad + váler	-	3	soklová lišta Gerflor, v=60 mm	lista EP antistatická stierka
2.32	ASR TP	57,53 m²	P4	epoxyd MasterTop 1273 AS	SDK obklad + váler	-	2	soklová lišta Gerflor, v=60 mm	lista EP antistatická stierka
2.33	Stanica fa VZT	92,84 m²	P4	epoxyd MasterTop 1273 AS	SDK obklad + váler	-	2	soklová lišta Gerflor, v=60 mm	lista EP antistatická stierka
2.34	Zádverie plášťa	10,68 m²	P4	epoxyd MasterTop 1273	SDK obklad + váler	SDK pohľadové kazetový	2	soklová lišta Gerflor, v=60 mm	lista EP stierka, dopovušané chlopovanie povrchu
2.35	WC muži	11,25 m²	P4	epoxyd MasterTop 1273	keramický obklad v=2100	SDK pohľadové plný	2	soklová lišta Gerflor, v=60 mm	lista EP stierka, dopovušané chlopovanie povrchu

Legenda miestností - 2. Nadzemné podlažie

Číslo miestnosti	Názov miestnosti	Plocha	Označenie podlahy	Podlahy	Steny	Stropy	Hrúbka (mm)	Sokel	Poznámka
2.36	WC ženy	11,25 m²	P4	epoxyd MasterTop 1273	keramický obklad v=2100	SDK pohľadové plný	2	soklová lišta Gerflor, v=60 mm	lista EP stierka, dopovušané chlopovanie povrchu
2.37	Kancelária	128,44 m²	P5	pur MasterTop 1126	SDK obklad + náter	SDK pohľadové kazetový	-	lista PVAC stierka, mobilné chlopovanie povrchu	
2.38	Sklad čistiacich prostriedkov pri podlahy	2,65 m²	P4	epoxyd MasterTop 1273	SDK obklad + náter	SDK pohľadové plný	2	soklová lišta Gerflor, v=60 mm	lista EP stierka, dopovušané chlopovanie povrchu
2.39	Sieňka zamestnancov jedálne	12,81 m²	P4	epoxyd MasterTop 1273	SDK obklad + náter	SDK pohľadové plný	2	soklová lišta Gerflor, v=60 mm	lista EP stierka, dopovušané chlopovanie povrchu
2.40	Chodba	5,38 m²	P4	epoxyd MasterTop 1273	SDK obklad + náter	SDK pohľadové kazetový	2	soklová lišta Gerflor, v=60 mm	lista EP stierka, dopovušané chlopovanie povrchu
2.41	Schodisko	7,32 m²	-	ocel' hladký plech + betón 25mm	SDK obklad + náter	SDK pohľadové kazetový	-	-	
2.42	Veľká kuchyňa	37,56 m²	P5	gurbet Ukrete DP40	keramický obklad v=2100	SDK pohľadové kazetový	6	sokel Ukrete RIG	lista polyuretánbet,podľahla do kuchynských prevádzok
2.43	Kotolňa	16,13 m²	P4	epoxyd MasterTop 1273 AS	keramický obklad v=2100	-	2	soklová lišta Gerflor, v=60 mm	lista EP antistatická stierka
2.45	Sklad	5,36 m²	P4	epoxyd MasterTop 1273	SDK obklad + náter	-	2	soklová lišta Gerflor, v=60 mm	lista EP stierka, dopovušané chlopovanie povrchu
2.46	Kuchynka	12,43 m²	P3	v. vinyl	SDK obklad + náter	SDK pohľadové kazetový	-	-	
2.47	Servisovňa	9,04 m²	P4	epoxyd MasterTop 1273 AS	SDK obklad + náter	-	2	soklová lišta Gerflor, v=60 mm	lista EP antistatická stierka
2.49	Schodisko	6,37 m²	-	ocel' sádzkový plech	-	-			
2.49	Schodisko	7,71 m²	-	ocel' hladký plech + betón 25mm					
2.50	Výťah V3	1,28 m²	-	-	-	-			
Celkové Total: 49		2240,44 m²							

LEGENDA KOTOLŇA

1	[illegible]
2	[illegible]
P2 Podlaha - vinyl

- vinyl	hr. 4mm
- lepidlo	hr. 2mm
- samonivelačná hmota	hr. 4-5mm
- armovacia sklotex. mriežka	hr. 4,22mm

P3 Podlaha - epoxyd

- epoxyd	hr. 4,0mm
- spätné hrubovanie kremičitým pieskom	
- armovacia sklotex. mriežka	hr. 4,22mm

P5 Podlaha - polyuretánbetón

- Purset	hr. 6mm
- spätné hrubovanie	
- armovacia sklotex. mriežka	hr. 4,22mm

P6 obvodová stena, hr.v.=150 mm

- omítka Knauf PIR, prvá (hr. kapsuly - KS 100 AHKP)	hr. 10C m m

P7 vnútorná stena (E143), hr.v.=160 mm

- P1 - náter	
- 2 x BF 50 hr. 12,5m m	hr. 25m m
- 2 x R-CH 75 m m	
- minerálna tepelná izol. hr. 60mm.	hr. 75m m

P8 vnútorná stena (E150), hr.v.=200 mm

P1 - náter	
- 2x BF hr. 12,5mm	hr. 25m m
- CW c 100 250mm +	
minerál. PU = 50mm	hr. 100m m
- 2x BF hr. 12,5mm	hr. 25m m
- P1 - náter	

P9 vnútorná stena (E144), hr.v.=125 mm

- P1 - náter	
- 2x BF hr. 12,5mm	hr. 25m m
- CW c 100 250mm +	
minerál. PU = 50mm	hr. 100m m
- 2x BF hr. 12,5mm	hr. 25m m
- P1 - náter	

P10 vnútorná stena, hr.v.=125 mm

- P1 - náter	
- 2x BF hr. 12,5mm	hr. 25m m
- CW c 100 250mm +	
minerál. PU = 50mm	hr. 100m m
- 2x BF hr. 12,5mm	hr. 25m m
- P1 - náter	

P11 vnútorná stena, hr.v.=125 mm

- P1 - náter	
- 2x BF hr. 12,5mm	hr. 25m m
- CW c 100 250mm +	
minerál. PU = 50mm	hr. 100m m
- 2x BF hr. 12,5mm	hr. 25m m
- P1 - náter	

P12 vnútorná stena, hr.v.=125 mm

- P1 - náter	
- 2x BF hr. 12,5mm	hr. 25m m
- CW c 100 250mm +	
minerál. PU = 50mm	hr. 100m m
- 2x BF hr. 12,5mm	hr. 25m m
- P1 - náter	

P13 vnútorná stena, hr.v.=125 mm

- P1 - náter	
- 2x BF hr. 12,5mm	hr. 25m m
- CW c 100 250mm +	
minerál. PU = 50mm	hr. 100m m
- 2x BF hr. 12,5mm	hr. 25m m
- P1 - náter	

P14 vnútorná stena, hr.v.=125 mm

- P1 - náter	
- 2x BF hr. 12,5mm	hr. 25m m
- CW c 100 250mm +	
minerál. PU = 50mm	hr. 100m m
- 2x BF hr. 12,5mm	hr. 25m m
- P1 - náter	

P15 vnútorná stena, hr.v.=125 mm

- P1 - náter	
- 2x BF hr. 12,5mm	hr. 25m m
- CW c 100 250mm +	
minerál. PU = 50mm	hr. 100m m
- 2x BF hr. 12,5mm	hr. 25m m
- P1 - náter	

P16 vnútorná stena, hr.v.=125 mm

- P1 - náter	
- 2x BF hr. 12,5mm	hr. 25m m
- CW c 100 250mm +	
minerál. PU = 50mm	hr. 100m m
- 2x BF hr. 12,5mm	hr. 25m m
- P1 - náter	

P17 vnútorná stena, hr.v.=125 mm

- P1 - náter	
- 2x BF hr. 12,5mm	hr. 25m m
- CW c 100 250mm +	
minerál. PU = 50mm	hr. 100m m
- 2x BF hr. 12,5mm	hr. 25m m
- P1 - náter	

POZNÁMKY

- Pri realizácii montážnej prestavby nie sú dovolené zásahy do nosnej konštrukcie budovy.
- Všetky otvory v nosnej konštrukcie budovy sú dovolené vytvárať iba po predchádzajúcom schválení statikom a vyhotovení jednotlivých výkresov.
- Dodržať ustanovenia zákona o verejnom zdravotnom poistení a vyhlášky ministra zdravotníctva SR č. 527/2007 Z.z. o podmienkach výrobu a uvádzania výrobkov na trh a o zdravotnej bezpečnosti výrobkov.
- **Na všetky vnútorné steny sa vyrieši hute spätnovzorný obklad laminát hr. 2mm (Glasbord). Pokiaľ nie je uvedené inak! Spať vrchnej hrany obkladu zaokrúhlená dielcami KRCEIIIUK hr. 12,5mm!**
- Pred budovu vybudovať prekop pomocou zemných a vrtných strojov pre potrebu ukladania nových inžinierskych sietí.
- Všetky vnútorné dverové zárubňa sú v rovnakej farebnej úrovni.
- Otvory v betónovom konštrukcie budú vytvorené pomocou vrtnej korunky do betónovej a prestavbu. Zamať.
- Zabezpečovací systém kamerový a na vrátnici, ktoré budú v budovy. Všetky dodavateľ a prestavby (prípadne montážnych) je povinné kontaktovať so vrátnicou.
- Ešte pred začiatkom prác, treba kontaktovať a obsadzovať kontaktnými osobami, dodávateľ zmenovitosti objektu.
- Prestavba zrušenie dodávateľ a kontaktovať so pracovníkmi dodávateľ ustanovení (napríklad vrtnej).
- Zvyšok z jednotlivých dodávateľ polyuretánovo v miesto prestavby dodávateľ, treba stretnutie kontaktovať.
- Pri prestavbe materiálu pre jeho ukladať dodávateľ zakázané dodávateľ.
- Nedodržanie bezpečnosti ustanovení montážnej a pracovnej prestavbe podľa príslušných bezpečnostných predpisov.
- Odpadovanie vrátiť kontaktovať pracovníkmi dodávateľ ustanovení SDKrom nad stretnutí a ocel' s vrtnou fasetou.

LEGENDA:

- (D) pracovná spárovacia DN50
- (S) prevzdušňovačka
- NUV Nový vonkajší vodu
- spätná kanalizácia bitová
- spätná kanalizácia betónová
- spätná kanalizácia
- rozvod studenej vody
- rozvod TUV
- rozvod TV a ohrievača
- (D) dutinový zvod
- L vstupne potrubie, podstavný kanalizácie
- V vstupne potrubie vjazdovej kanalizácie
- ETK vstupne potrubie vjazdovej telesnej kanalizácie
- SO1 / SO2 dutinový PE hrot GEBERIT Plum
- hydrant na ø = 19/50, 19/30 s trvale stojacou vodou
- rozvod hydrant
- RIG Nad-podstavný, nepodstavný prekop
- RIG podľa P.S. el. rozvodnej tiež na pozemnéjsu
- R1.1-R1.4, R2.1-R2.3, R3 prevádzkové, el. rozvodná skrinka

LEGENDA MATERIÁLOV

- ex. stavbe omítnutá
- tepelná izolácia
- tepelná izolácia hr. 100mm + EPS 100 v. 100 mm
- minerálna izolácia hr. 100mm + EPS 100 v. 100 mm
- ÚTOKOZOCHOV: spodný strop - PVC/Tatrafol
- ÚTOKOZOCHOV: vrchný strop - sklobetón

+0.000 = 121.200 m. n. m.

Zvýšenie kapacity výroby a skladovania prevádzky Máspoma Dvory nad Žitavou			RTC ING. ARCH. STANISLAV KONTKA ARCHITEKTONICKÝ ATELIÉR
GENERÁLNY PROJEKTANT: HEROLA STUDIO s.r.o. Dolná Viničná 17 SK-811 03 Bratislava	AUTOR PROJEKTU: Ing. arch. Stanislav Kontka	PROJEKT VYPRACOVAL: Ing. arch. Zdenko Balaž	ZODPOVEDNÝ PROJEKTANT: Ing. arch. Stanislav Kontka
INVESTOR ŽITAVY: MESTO ŽITAVY Mierové námestie 9/1 SK-951 01 Žitavy	Máspoma Dvory nad Žitavou		
STAVEBNÝ OBJEKT:	SO.01, SO.02		
PROFESIA:	ARCHITEKTONICKO STAVEBNÁ ROZPRÁVKA		
STUPEŇ PROJEKTU:	PROJEKT PRE ZELENÚ ZÁSTAVBU		
ČÍSLO VÝKRESU: 05	FORMÁT: 1250x880	MIERKA: 1:75	DÁTUM: 07.2020
05	Pôdorys 2. NP		