

TABULKA PRIEREZOV


OZN.	TYP PRIEREZU	MATERIÁL
1	HEB320	<b>S355</b>
2	HEB240	
3	HEB140	
4	HEA450	
5	HEA320	
6	HEA240	
7	HEA200	
8	HEA180	
9	HEA160	
10	HEA140	
11	HEA120	
12	HEA100	
13	HEB140+P12.130	
14	□ 120.120.6	
15	□ 200.150.5	
16	□ 60.60.3	
17	□ 140	
18	□ 100	
19	HEB120	
20	□ 160	
21	□ 140.140.5	
22	T 120.120.13	
23	□ 100.100.6	
24	L120.120.10	
25	L120.80.10	
26	L80.50.8	
27	L2.50.100 RŠ.P2.150	

POZNAMKY :


- POZN.1: OCEĽ KONŠTRUKCIE NÁTRIEH OCHRANÝM MATERIOM  
POZN.2: PRIEREZY SKOORDINOVAT S PROFESIAIMI!!  
POZN.3: DOORŽAŤ TECHNOLOGICKÝ POSTUP  
POZN.4: DELENIE PODLA MOŽNOSTI DODÁVATEĽA  
POZN.5: TRAPÉZOVÝ PLECH NASTRIEŤ ALEBO PRIVIAŤ CEZ PODLOŽKU, 6=400mm  
POZN.6: PAŽDÍKY A ATIKU PRISPOBÍŤ DODÁVKE FASÁDNYCH PANELOV  
POZN.7: VÝKRESY SÚ REFERENČNÉ A JE MOŽNÉ ICH ZAMENÍŤ  
POZN.8: VÝKRESY DELENSKEJ DOKUMENTÁCIE OCEĽOVEJ KONŠTRUKCIE PREDLOŽÍŤ ZOPOVEDNÉMU STATIKOVI NA KONTROLU

OCEĽ S355 MPa - ŠPORTOVÁ HALA


REZ 6-6, M1:50

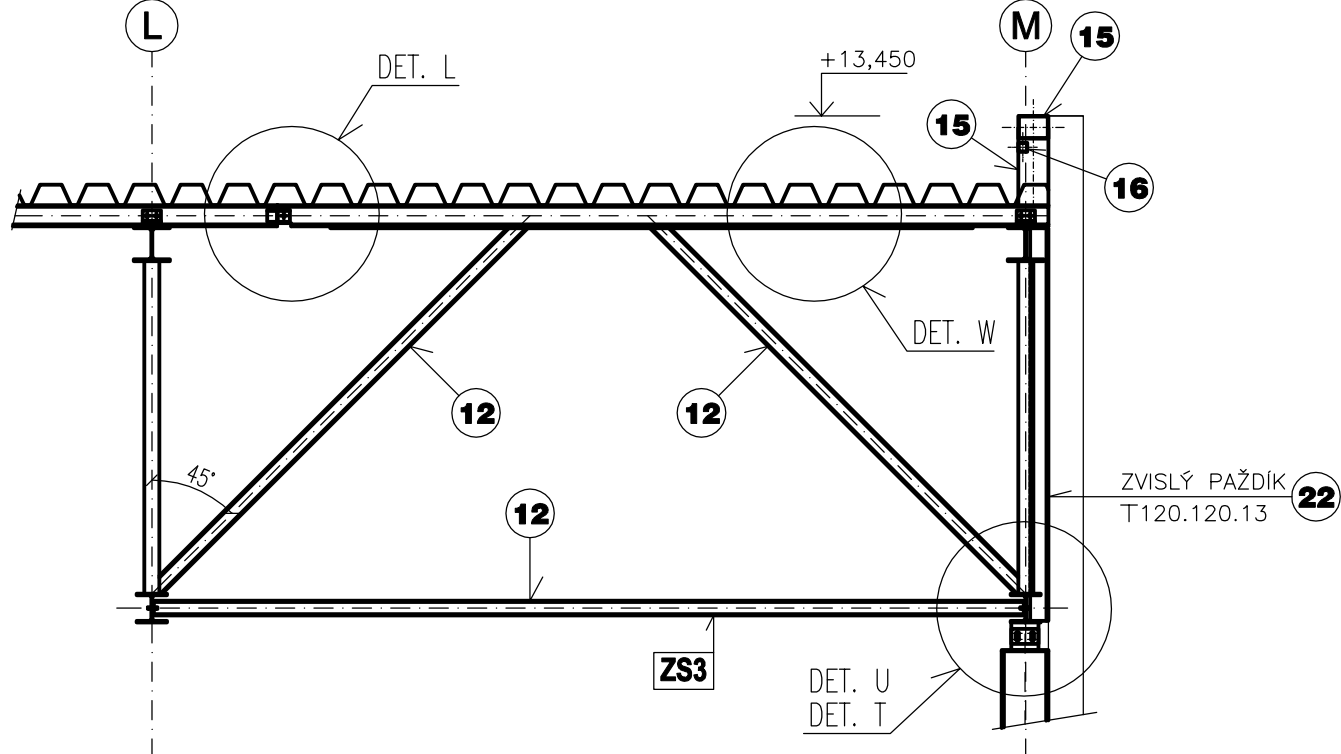

REZ 7-7, M1:50

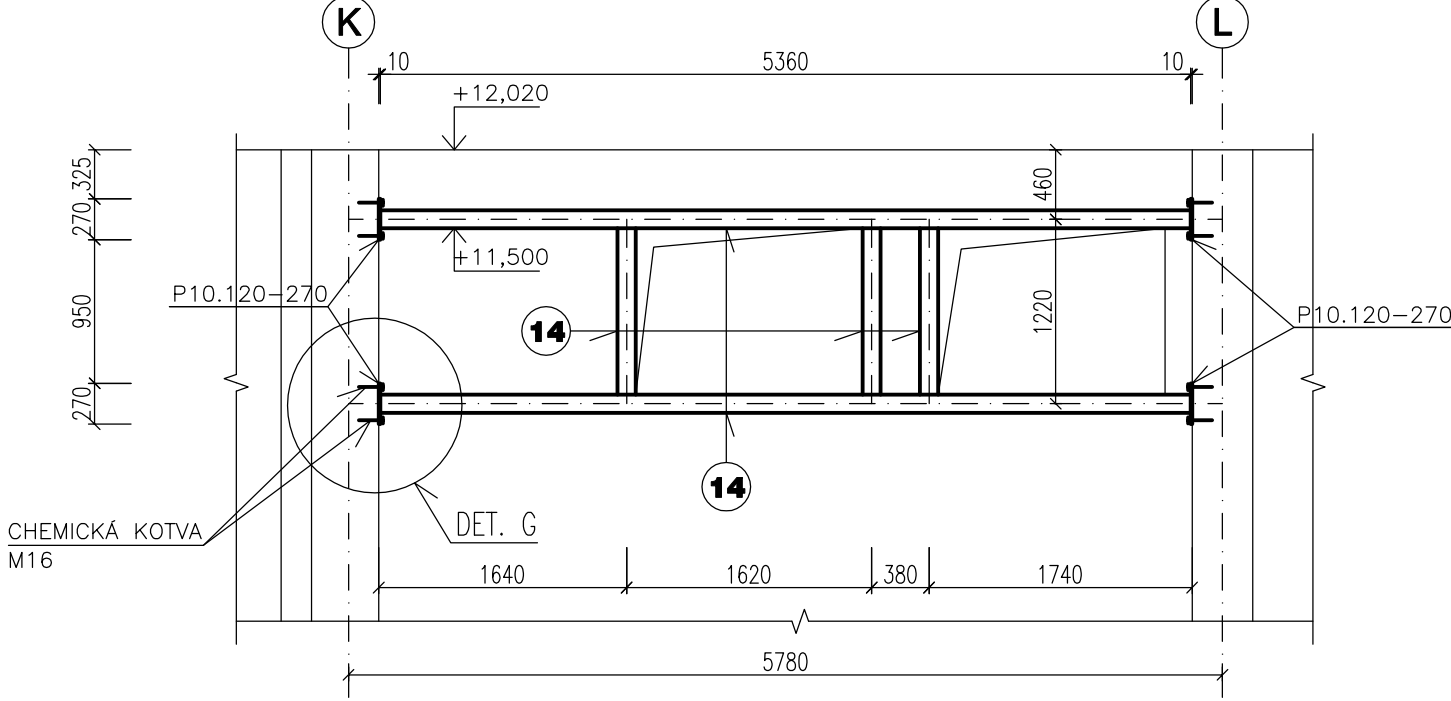

REZ 8-8, M1:50

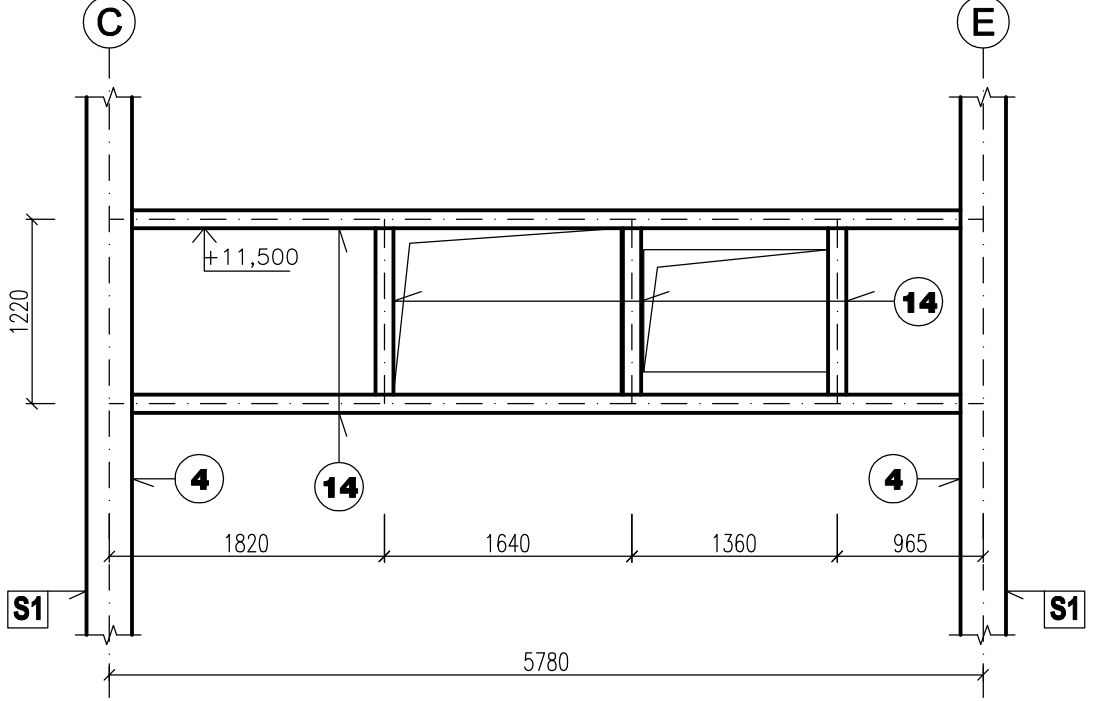

ORIENTÁCIA		PROJEKTANT	AUTORIZAČNÉ RAZÍTKO		AUTORIZAČNÉ RAZÍTKO	
		HALVON, s.r.o. Gogošova 18 852 02 Bratislava e-mail: halvon.studia@gmail.com				
±0,000=165,15 m n.m.						
Autor:		Ing. Pavol Drha	Vypracoval:		Spolupracík:	
Zodp. projektant:		Ing. Marián Halvón Ing. Pavol Drha	Ing. Pavol Drha		Ing. Marián Halvón	
Projektant:		CITYPROJEKT, s.r.o., Adámko 3, 841 05 Bratislava				
Investor:		Šport areál Malacky, s. r. o. Sasinkova 90/12, 901 01 Malacky				
Názov stavby:		Šport areál Malacky				
Miesto:		Malacky, p. č. 3258/9B, 3258/42, 327/03, 327/11				
Stavebný objekt:		SO 101				
Časť:		Statické riešenie				
Názov výkresu:		ŠPORTOVÁ HALA - VÝKRES SKLADBY STRECHY				
					Mierka:	1:75
					Obec:	Malacky
					Okres:	Malacky
					Datum:	06/2021
					Stupeň:	DRS
					Číslo výkresu:	42