BT210-1x

POHLAD

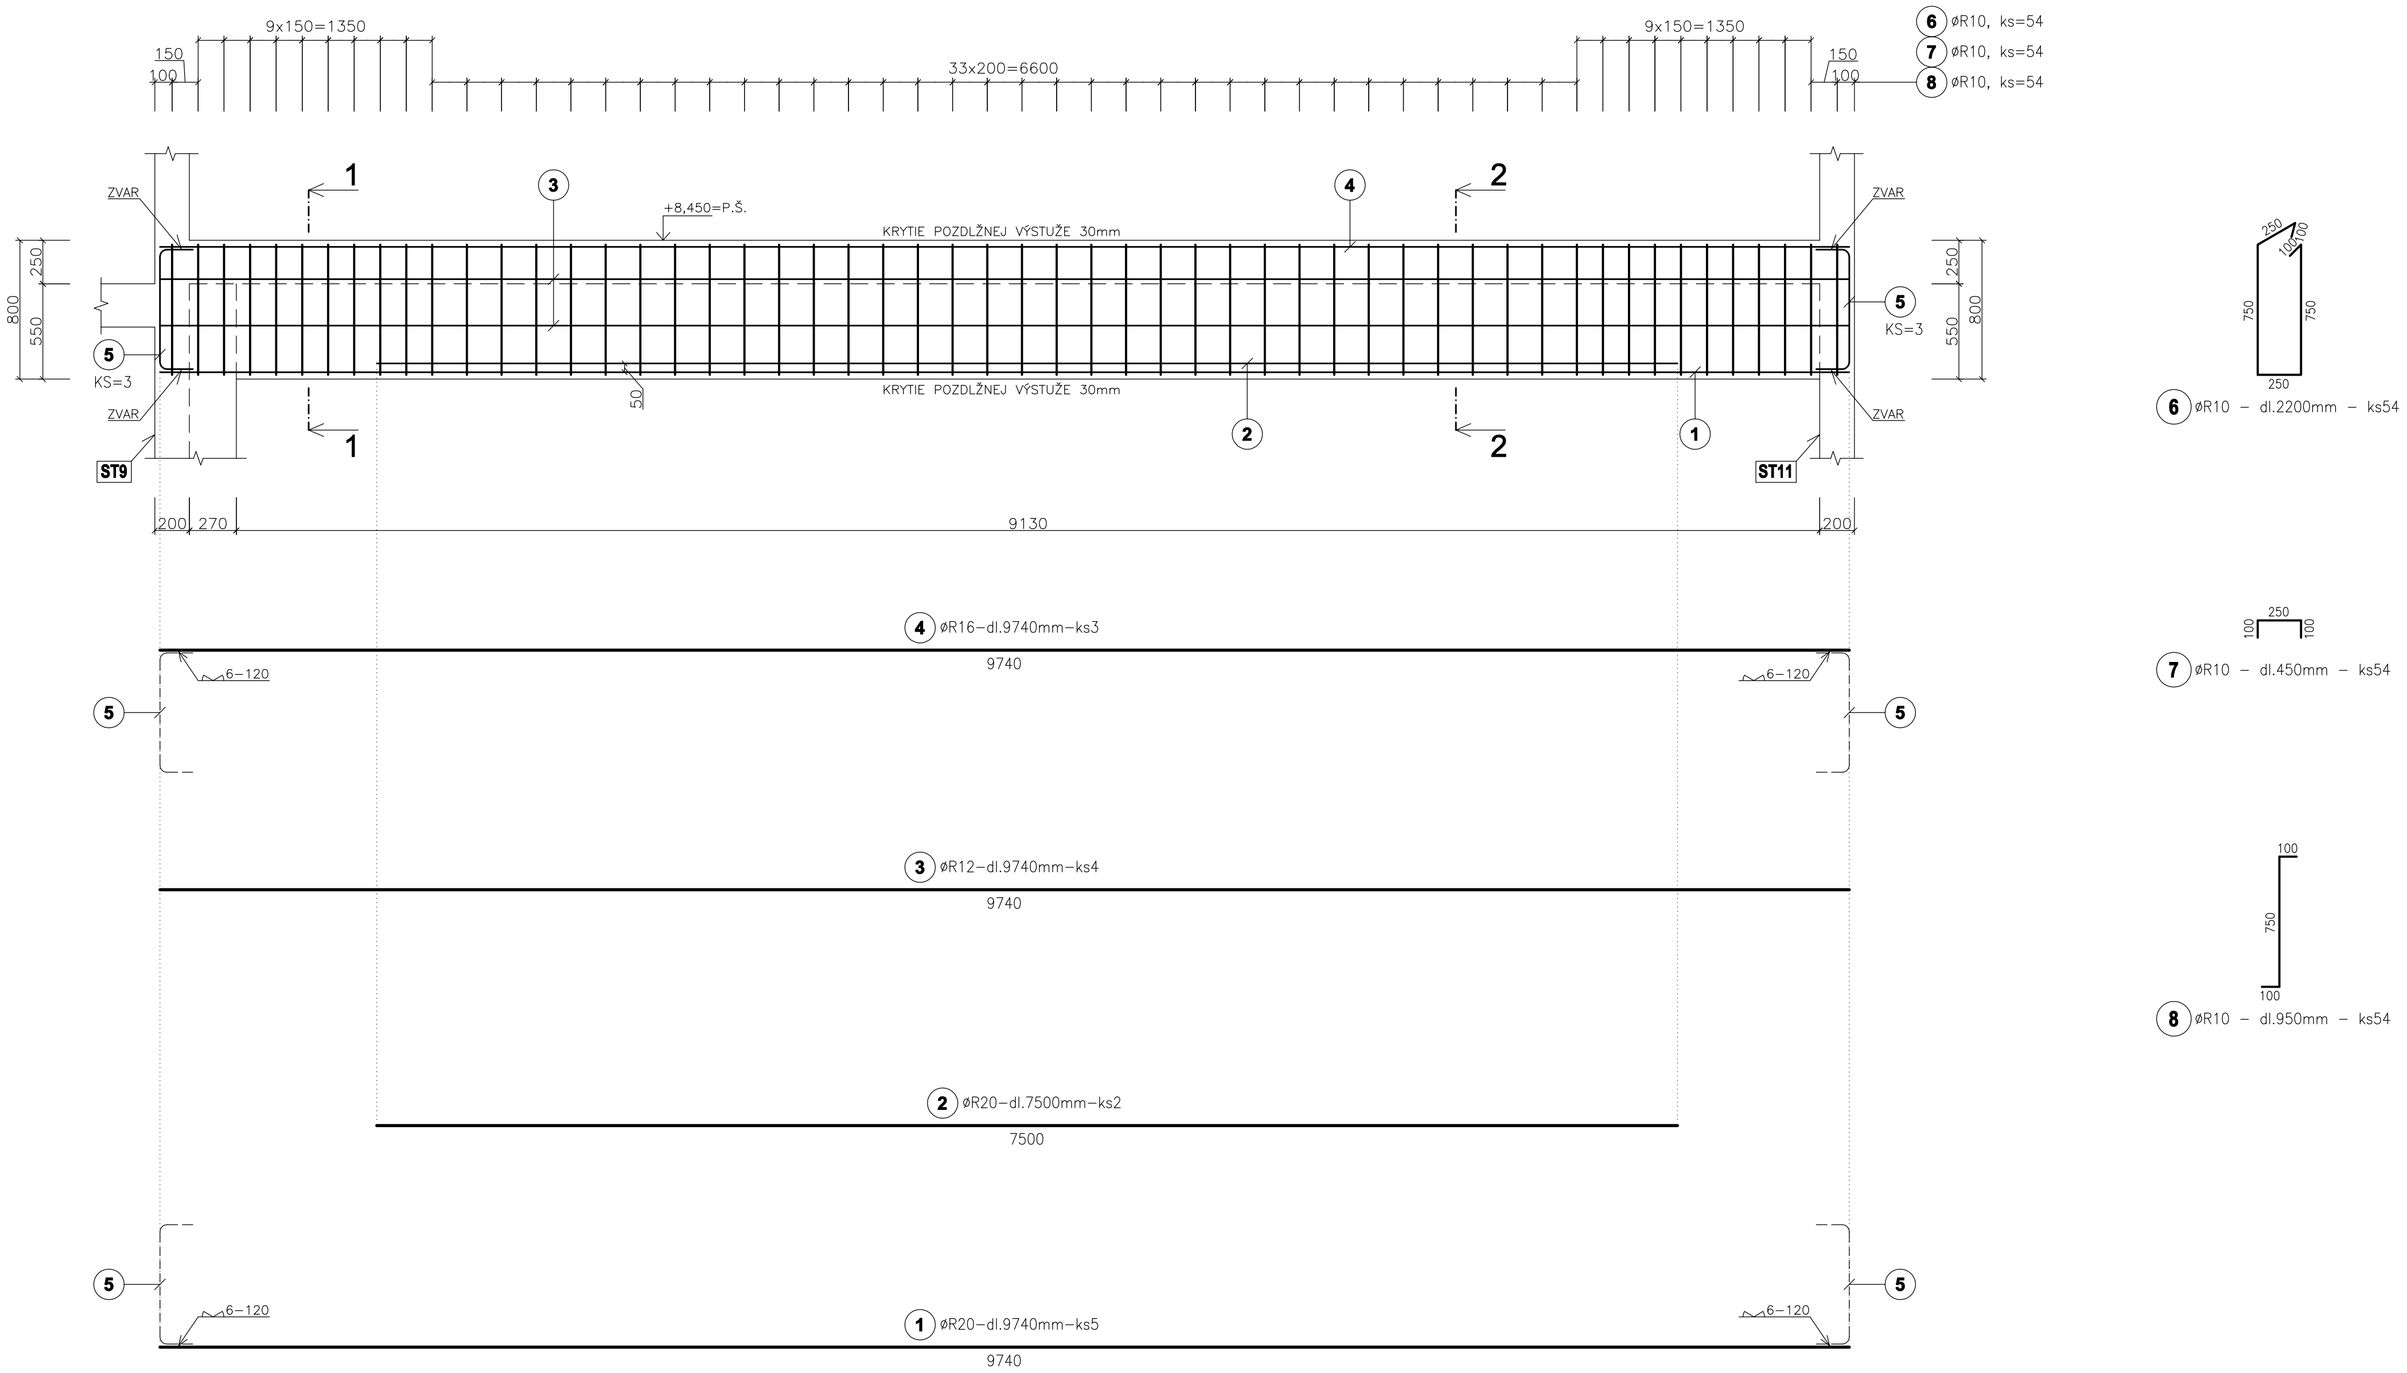

6 øR10 – dl.2200mm – ks54

7 øR10 – dl.450mm – ks54

8 øR10 – dl.950mm – ks54

REZ 1–1
M1:25

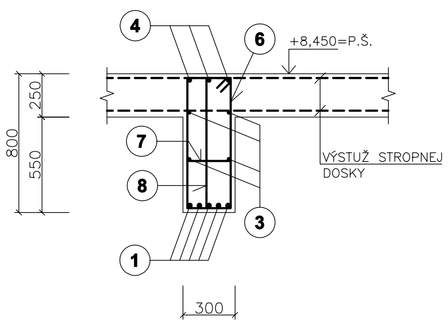

REZ 2–2
M1:25

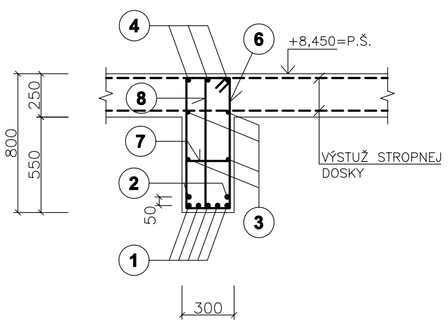

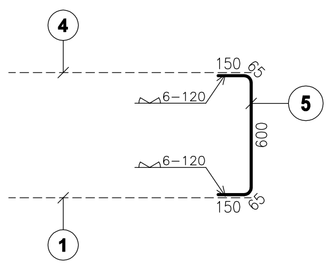

5 øR16 – dl.1030mm – ks6

POZN.: PRIVARIŤ K POZDĽŽNEJ VÝSTUŽI TRÁMU

POZNAMKY :

POZN.1: KRYTIE POZDĽŽNEJ VÝSTUŽE JE 30mm!!!

POZN.2: DODRŽAŤ TECHNOLOGICKÝ POSTUP

POZN.3: PRIERAZY SKOORDINOVAŤ S PROFESIAMI!!!

POZN.4: V ROHOCH POZDĽŽNU VÝSTUŽ VENCOV, PREKLADOV A TRÁMOV ZVARIŤ !!!

BETÓN EN206-1 - C25/30 - XC1 (SK) - Cl 0.4 - Dmax 16mm - S3 - MONOLIT. KONŠTR.

VÝSTUŽ S500B

ORIENTÁCIA	PROJEKTANT	AUTORIZAČNÉ RAZÍTKO	AUTORIZAČNÉ RAZÍTKO
±0,000=165,15 m n.m.	HALVON, s.r.o. Gogoľova 18 852 02 Bratislava e-mail:halvon.statika@gmail.com		

Autor:	Ing.arch. Pavol Citovický	Vypracoval: Ing. Pavol Drha, Ing. Mária Ogureková	Spolupráca:	Kontroloval: Ing. Marián Halvoň
Zodp. projektant:	Ing. Marián Halvoň Ing. Pavol Drha			

Projektant:	CITYPROJEKT, s.r.o., Adámiho 3, 841 05 Bratislava
Investor:	Šport aréna Malacky, s. r. o. Sasinkova 901/2, 901 01 Malacky
Názov stavby:	Šport aréna Malacky
Miesto:	Malacky, p. č. 3258/39, 3258/42, 3270/3, 3271/1
Stavebný objekt:	SO 101
Časť:	Statické riešenie
Názov výkresu:	VÝSTUŽ TRÁMU BT210

Mierka:	1:25
Obec:	Malacky
Okres:	Malacky
Dátum:	06/2021
Stupeň:	DRS

Číslo výkresu: 81