

Z26. ZÁBRADLIE SCHODISKA

POPIS

- 1. NOSNÝ STĹPIK 60/40/3 mm, NA STĹPIKoch JE PRIVARENÁ PLATŇA /4/ PRE KOTVENIE DO ŽB KONŠTRUKCII
- 2. MADLO 60/40/3 mm, MADLO JE PRIVARENÉ NA STĹPIKoch /1/
- 3. HORIZONTÁLNY PROFIL PRE KOTVENIE VÝPLNE 60/20/3 mm, PROFIL JE PRIVARENÝ MEDZI STĹPIKMI /1/
- 4. KOTVIACA PLATŇA P10 150/90 mm, PLATŇA JE PRIVARENÁ ZBOKU ALEBO NA SPODNEJ ČASŤI STĹPIKA /1/
- 5. VÝPLŇ - ANTIKOROVÁ SIETOVINA,HR LANA 1.5 mm, OKO 60x104 mm, KOTVENIE DO PROFILOV /3/-ANTI KOROVÉ LANKO HR. 4 mm PREVLEČENÉ CEZ OKÁ SIETE A OKO SKRUTKY DIN 444 SKRUTKA S OKOM JE PRIVARENÁ /M8/ ALEBO PRISKRUTKOVANÁ /M6/ ZBOKU NA KOTVIACOM PROFILE /3/ PO CCA 500 MM

MATERIÁL: ANTIKOROVÁ OCEĽ BRÚSENÁ

KOTVENIE PLATNE SO STĹPIKOM: MECHANICKÉ KOTVY DO BETÓNU M10-4 KSPLATNU /ALT. CHEMICKÉ KOTVY ALEBO UNIVERZÁLNE SKRUTKY DO BETÓNU/


POZNÁMKA:

- PRED VÝROBOU ZAMERAŤ A PREVERIŤ ROZMERY KONŠTRUKCII NA STAVBE.
- TÁTO PROJEKTOVÁ DOKUMENTÁCIA NENAHRÁDZA DIELENSKÚ DOKUMENTÁCIU.
- PRED VÝROBOU JE NUTNÉ VYHOTOVÍŤ STATICKÝ POSUDOK
- DILATÁCIE OCEĽOVEJ KONŠTRUKCIOE - UPRESNI STATIK

VÝKAZ MATERIÁLU:


OZN.	NAZOV POLOŽKY		HMOTNOSŤ [kg]	DĹŽKA [m]	počet [ks]	Spolu [kg]
1	STĹPIK	JaCKL 60/40/3 mm	4.560	20.800	1	94.85
2	MADLO	JaCKL 60/40/3 mm	4.560	18.700	1	85.27
3	KOTVIACI PROFIL VÝPLNE	JaCKL 60/20/3 mm	3.602	35.600	1	128.23
4	KOTVIACA PLATŇA	P10 -150/90 mm	1.060	1.000	17	18.02
					Spolu	326.37
	Rezerva na kotviaci a spojovací materiál cca 10%	0.10	0.00	0.00		32.64
					Spolu	359.01
5	ANTI KOROVÁ SIETOVINA				Spolu	13.4 m2

X2

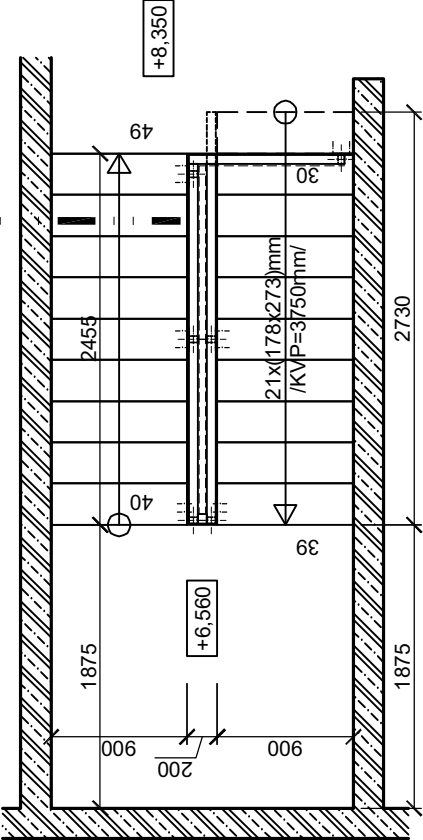


PÔDORYS


REZOPOHĽAD X2

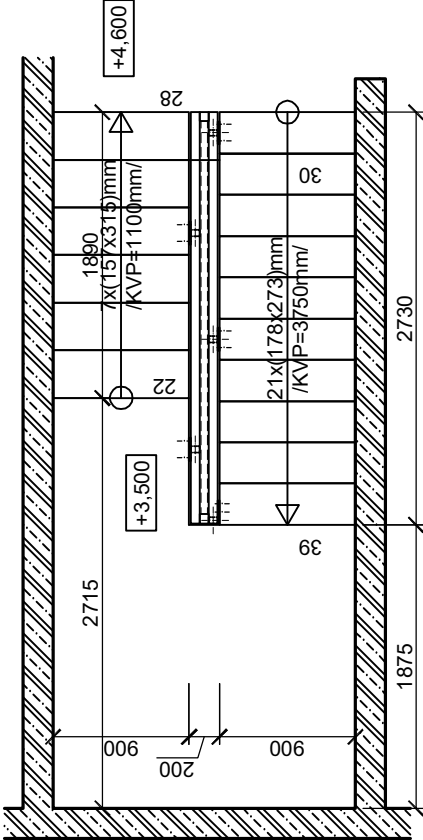


PÔDORYS

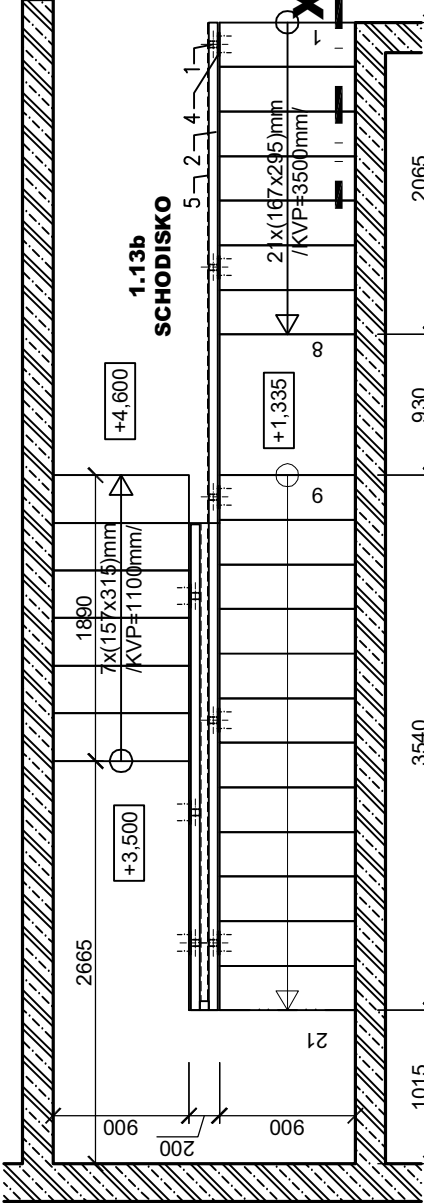

PÔDORYS

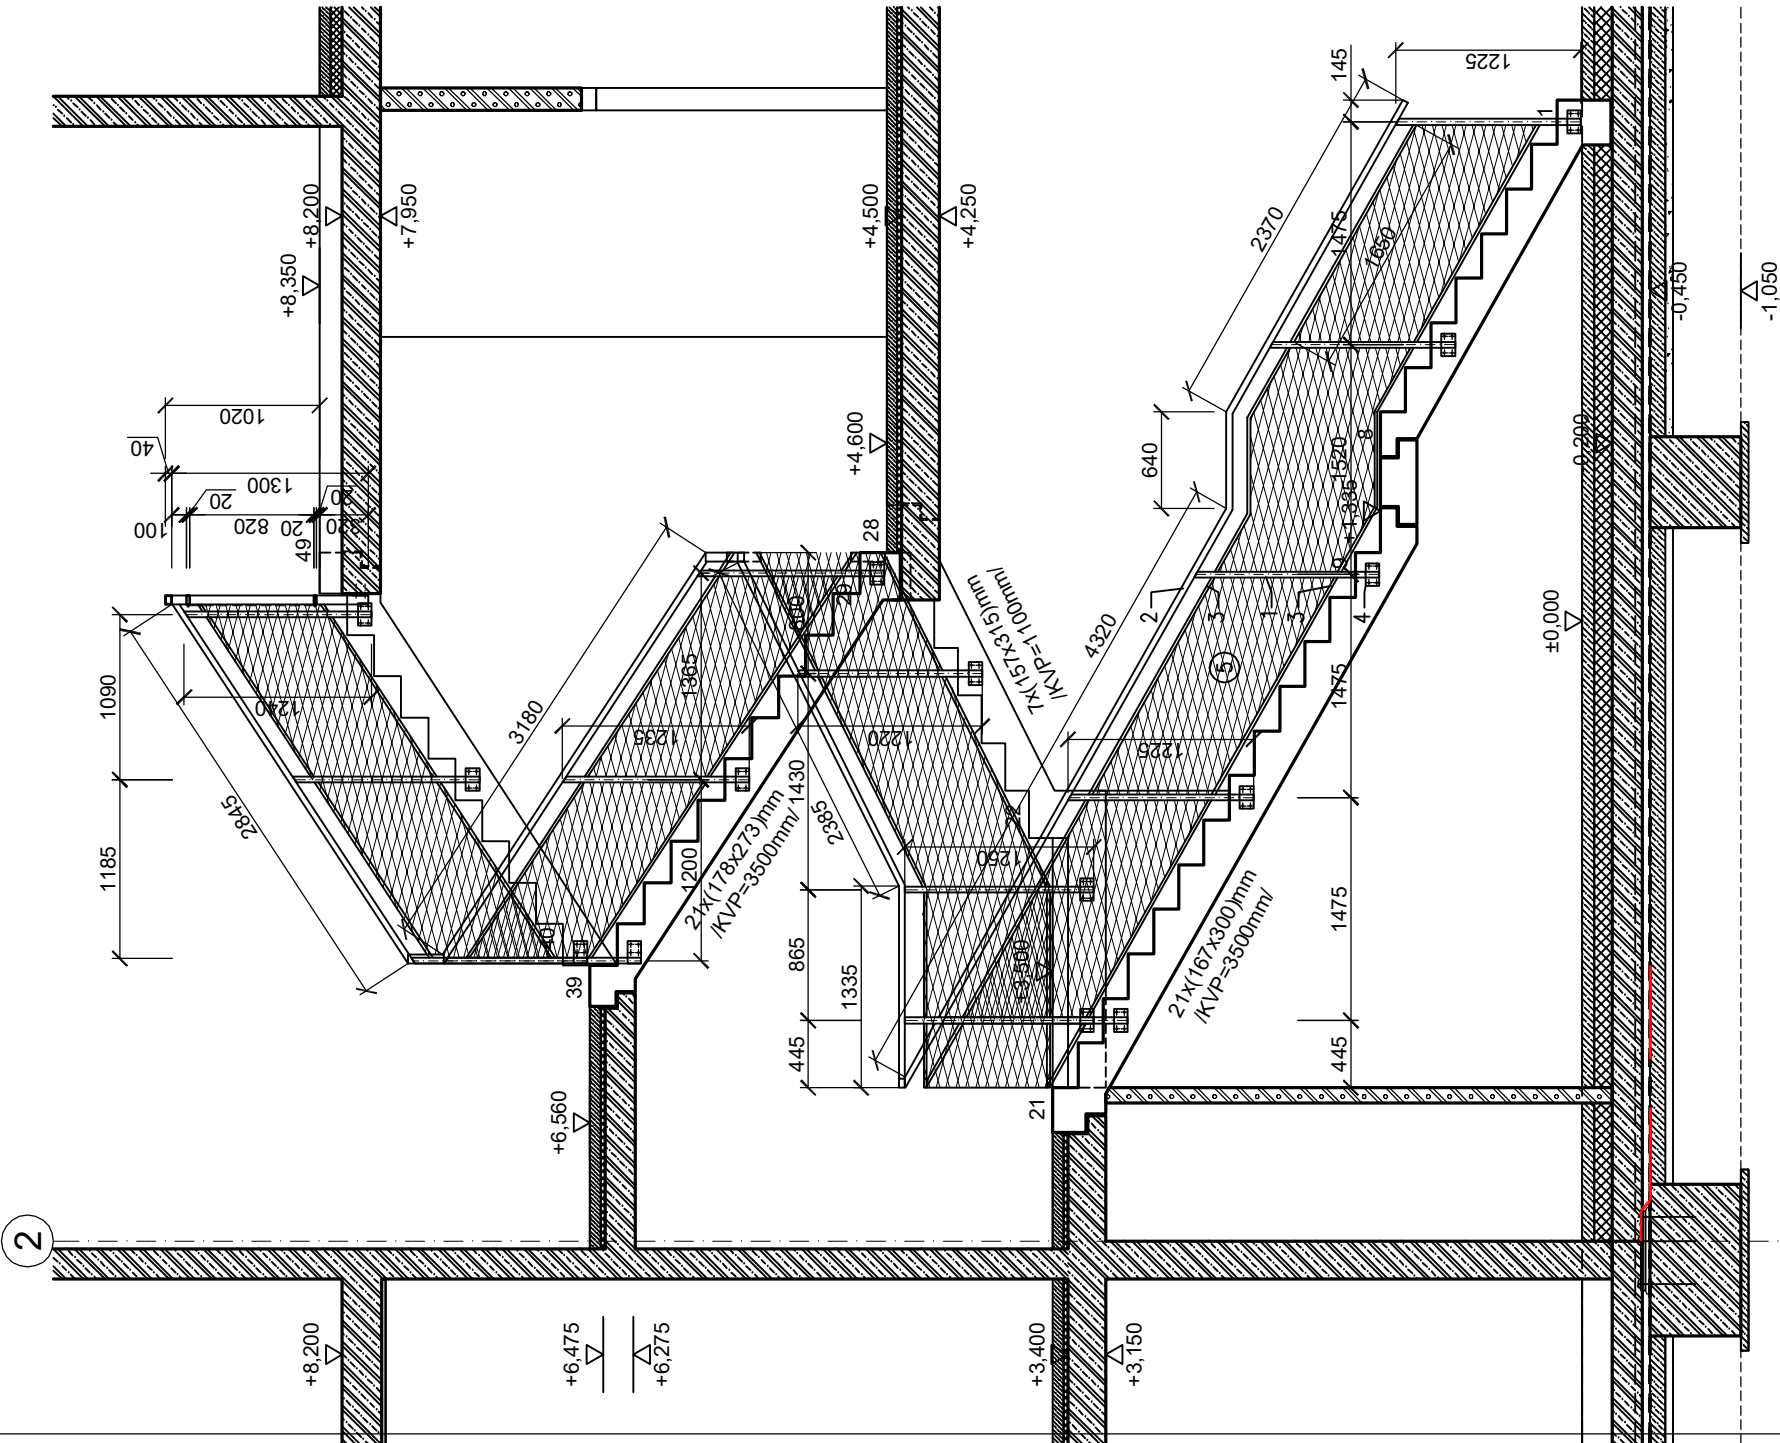

REZOPOHĽAD X1

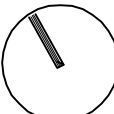ORIENTÁCIA	PROJEKTANT	AUTORIZAČNÉ RAZÍTKO	AUTORIZAČNÉ RAZÍTKO
	CITYPROJEKT, s.r.o. Adamiho 3, 841 06 Bratislava tel.: 0902 37 82 16 skype: cityprojekt e-mail:cityovky@cityprojekt.sk www.cityprojekt.sk		
±0,000=165,15 m n.m.			
Autor:	Ing. Juraj Čerha Ing. arch. Stanislav Čerha	Vypracoval:	Ing. Juraj Čerha Ing. arch. Stanislav Čerha
Zodp. projektant:	Ing. arch. Dušan Polák	Spolupráca:	Ing. arch. Dušan Polák
Projektant:	CITYPROJEKT, s.r.o., Adamiho 3, 841 06 Bratislava	Kontroloval:	Ing. arch. Pavol Čitovský
Investor:	Šport aréna Malacky, s. r. o. Sasiškova 801/2, 801 01 Malacky		
Názov stavby:	Šport aréna Malacky	Mierka:	1:50
Miesto:	Malacky, p. č. 3258/09, 3258/42, 3270/3, 3271/1	Obec:	Malacky
Stavebný objekt:	SO 101	Okres:	Malacky
Časť:	Architektonicko-stavbné riešenie	Datum:	09/2021
Názov výkresu:	ZÁMOČNÍCKE VÝROBKY -POL. Z26	Stupeň:	DRS
Číslo výkresu:		Z26	