

LEGENDA:

- 1 - železobetónová stienka, slúžiaca ako nosná konštrukcia pre recepčný plut. Stienku je potrebné kotviť do podlahy. Pohľadové časti je potrebné vyhotoviť v triede SB 3. Koštrukčná výstuž je súčasťou dodávky stienky.
- 2 - obklad recepčný pult, MDF doska hr. 32mm, alebo ekvivalent s porovnateľnými parametrami. Farba nástrek základ ADler PUR - Ecofill, alebo evivalent porovnateľnými parametram. Vrchný nástrek Pigmopur G50 RAL 2010, alebo evivalent porovnateľnými parametrami. Styk dosiek na tupo bez líšt. Hrany bez skosenia. Obklad bude uchytенý na vyrovnávajúcu podkonštrukciu.
- 3- pracovná doska, laminovaná drevotrieska, drevo dekor identický ako drevené lamely v zápultí. Doska s ABS hranou hrúbka dosky 38mm. Súčasťou pracovnej dosky budú aj systémové prechodky pre inštaláciu.
- 4- stolová noha, kovová farba čierna matná, nastaviteľná výška.
- 5- nápis recepčný pult, brúsená nerez, výška písma 100mm, hĺbka písma 10mm.
- 6- stena zápultie je tvorená preglejkovými panelmi hr. 15mm, na ktorých sú fixované drevené vertikálne lamely 30/50mm.Nosnú konštrukciu tvoria ocelové profily 50/100mm, ku ktorým sú panely s preglejky zařixovné. Súčasťou steny sú dvjkřídlové dvěre, na ktorých sú rovnako ako na celej stene vertikálne lemely. Kovanie je skřité, umožňujúce otvárenie dvierok s lamelami smerom von s uhlom 90 stupňov / záves na slepý uhol /. Zámok je s valčekom.Otváranie křídla dvěří pomocou madla 1 ks, material brúsená nerez výška madla 500mm, úchyt do bočnéj lamely.Druhě křídlo bude v hornej a spodnej časti zařixované hasprou. V dvěrách v mieste umiestenia ústředne EPS bude časť dvěří presklenná 350/500mm.Priestor za stenu zápultia bude rozdelný na 6 samostatných častí, oddelených deliacou stenou s preglejky v=3150mm.


POZNÁMKY:

- Navrhované dimenzie podkonštrukcie sú predbežné pre účely rozpočtu. Reálny návrh podkonštrukcie je v řézii dodávateľa obkladu.
- designové úpravy:
- Povrchová úprava drevených pohľadových prvkov matný lak - vyzorkovať.
- technické úpravy:
- Všetky drevené prvky impregnovat' proti drevokazným škodcom.
- Všetky drevené prvky ošetřit protipožiarным náterom priehľadným na 1.NP-EI30D3 a na 2.NP-EI15D3.
- Preglejkę kvůli krúteniu natierať / striekať obojstranne.
- Protipožiarny náter aplikovať na všetky drevené povrchy aj tie skřyté.
- Povrchová úprava ocelového roštu - galvanický pozink 15~20µm.
- Súčasťou dodávky recepčného pultu sú všetky ukončovacie profily, kotviace konštrukcie.
- Súčasťou dodávky steny zápultia sú všetky ukončovacie profily, kotviace konštrukcie.
- Táto dokumentácia nenáhrádza dielenskú dokumentáciu dodávateľa

VÝKAZ OSTATNÝCH VÝROBKOV

POL.Č.	SCHÉMA:	POPIS:	PODLAŽIE	POČET
OV76	STENA ZÁPULTIE	interiérová stena zápultie , vstupná hala. celú špecifikáciu vid. výkresy OV76/1,2	1.NP	1
			2.NP	-
			3.NP	-
			STRECHA	-
			SPOLU	1

UMIESTNENIE: MIESTNOSŤ 1.01 VSTUPNÁ HALA LOBBY

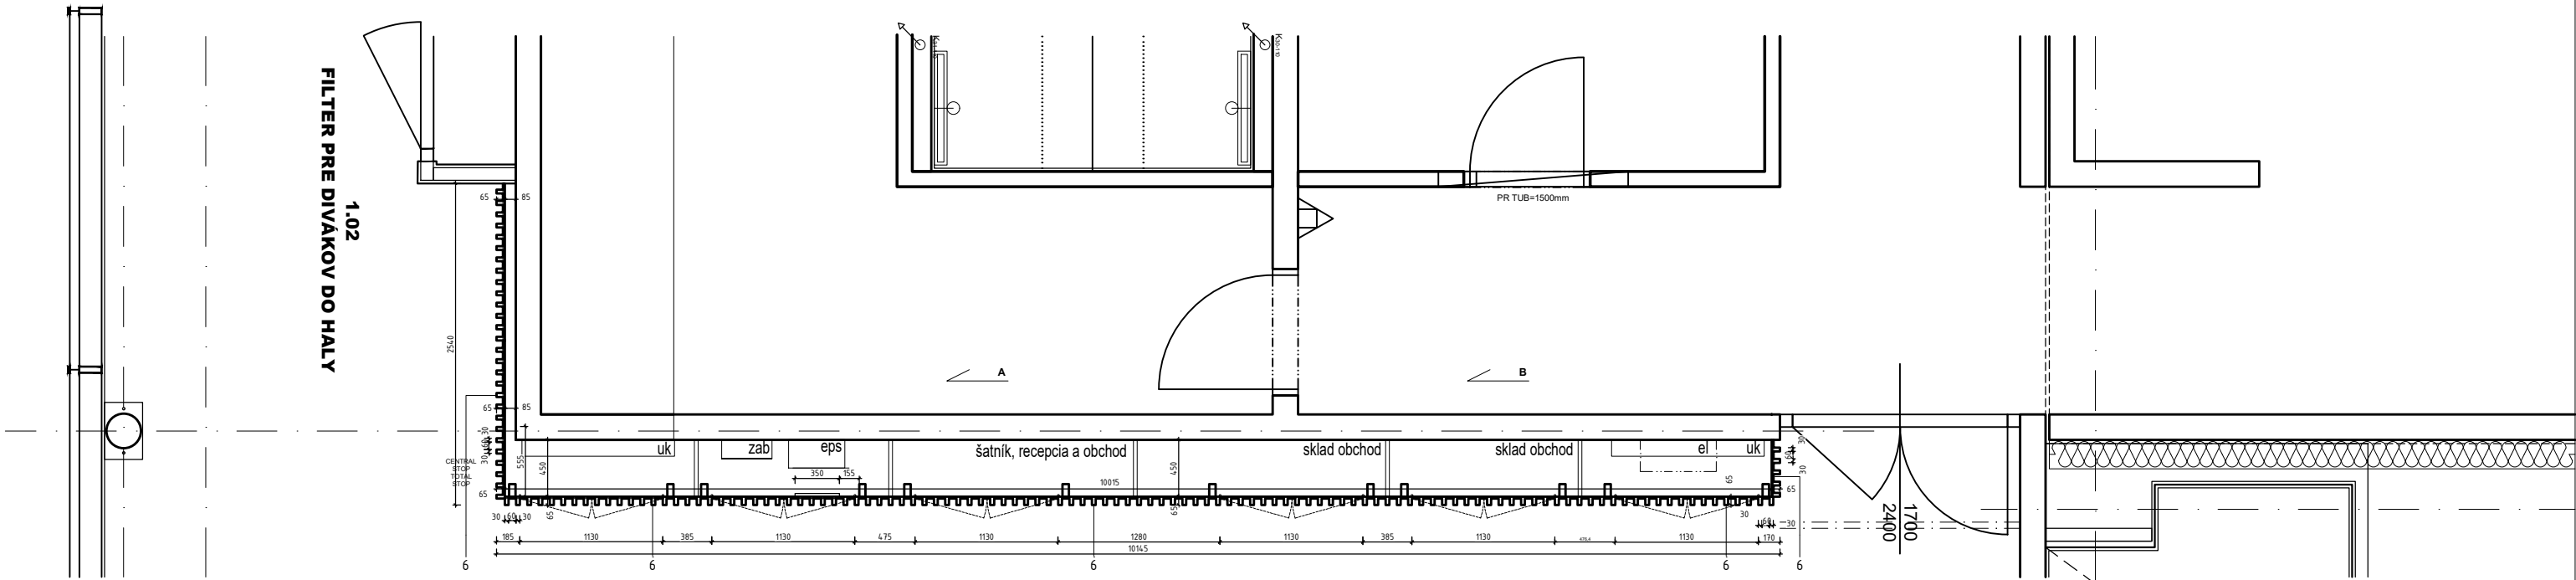

Pôdorys steny zápultia M 1:50

OBSAH:	OBJEKT:	DÁTUM:	ČÍSLO STR:	POLOŽKA:
VÝPIS OSTATNÝCH VÝROBKOV	ŠPORT ARÉNA MALACKY	06/2021	1	OV76/1