



OS201 - 4x


POHLAD, M1:25

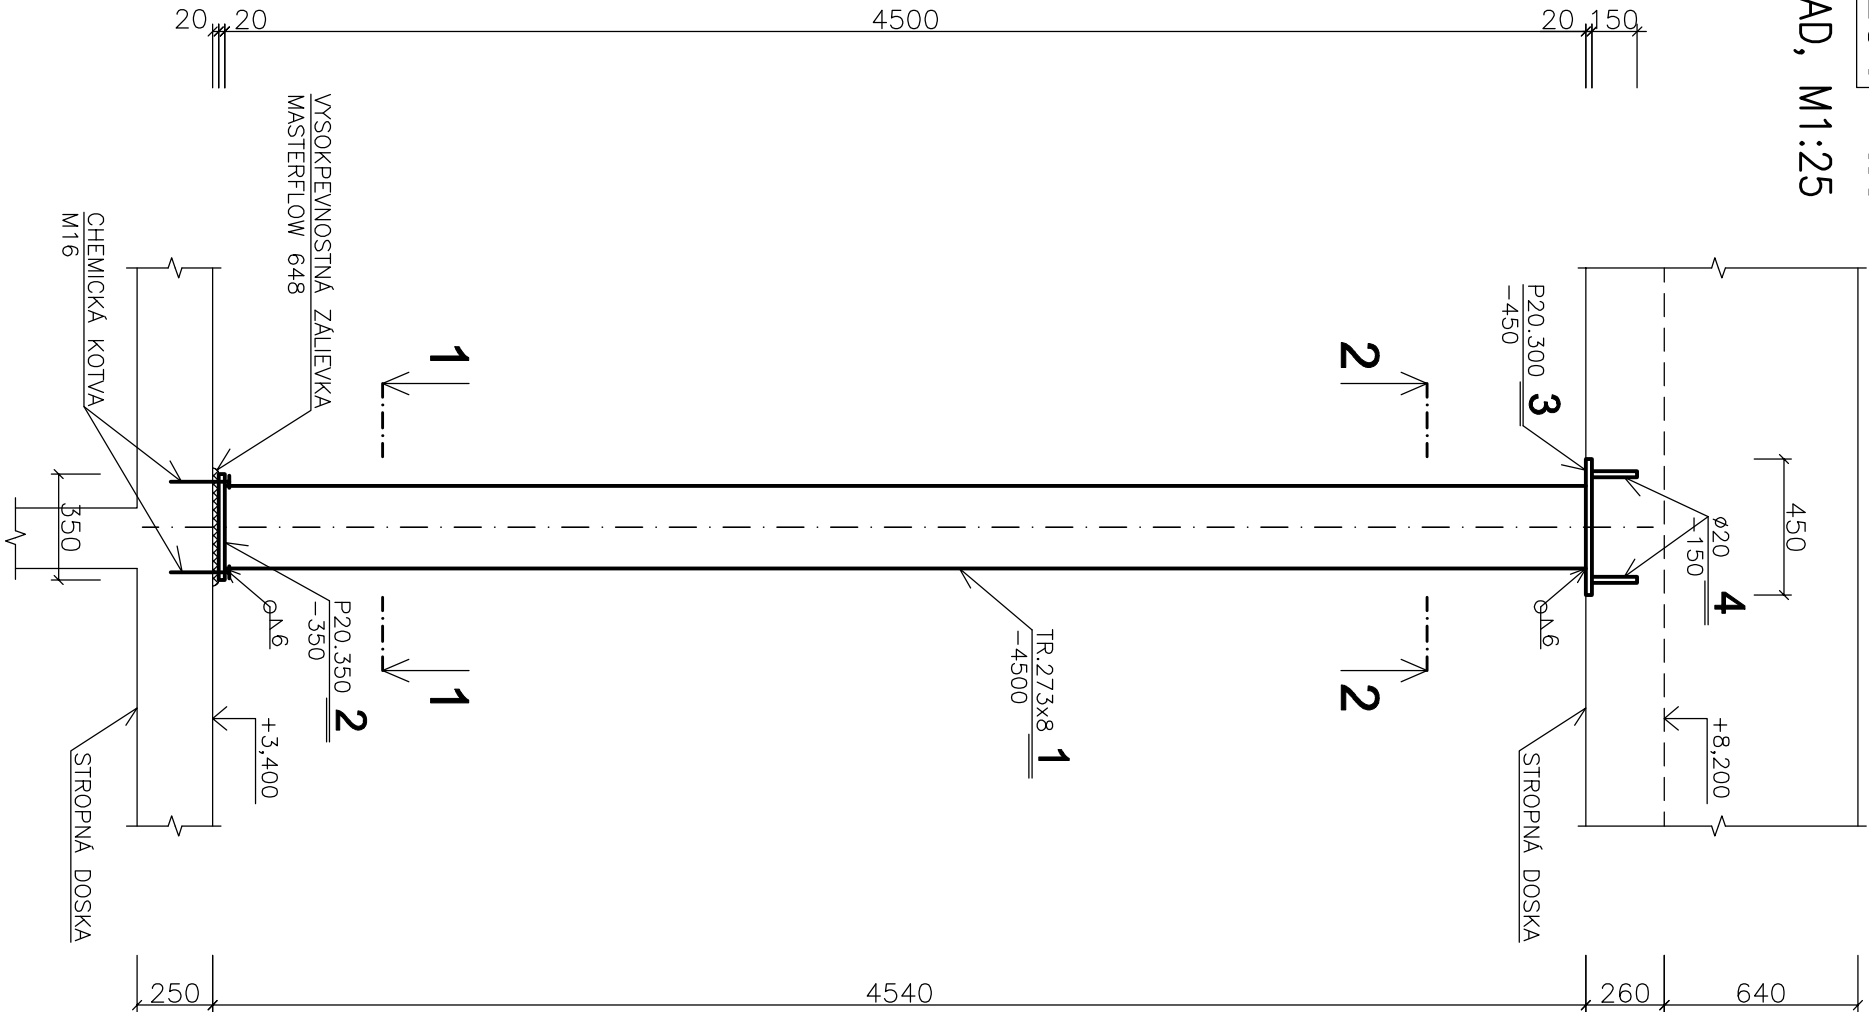

REZ 2-2, M1:10

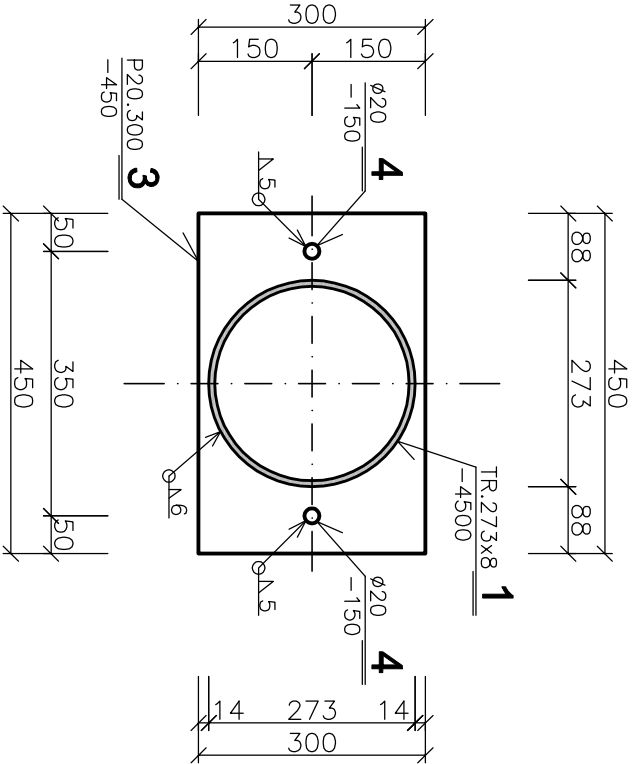




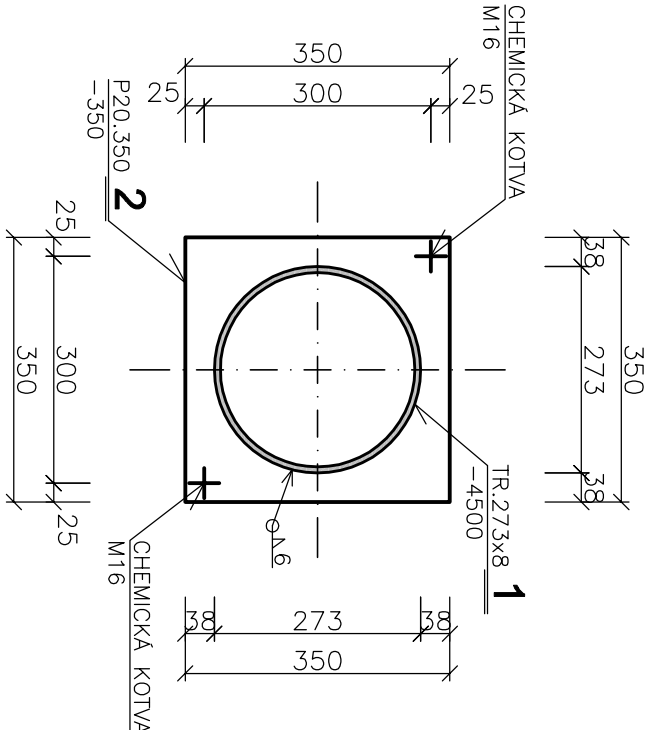

REZ 1-1, M1:10



POZNÁMKY :

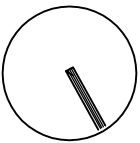POZN.1: OCEL. KONŠTRUKCIE NÁTRIEŤ OCHRANNÝM NÁTEROM

OCEL S355 MPa - STLPY VO VSTUPNEJ ČASTI

ORIENTÁCIA		PROJEKTANT		AUTORIZAČNÉ RAZIŤKO		AUTORIZAČNÉ RAZIŤKO	
		HALVON, s.r.o. Gogoľova 18 852 02 Bratislava e-mail: halvon.statice@gmail.com					
±0,000=165,15 m n.m.							
Autor:		Ing.arch. Pavol Chovčický		Výpracoval:		Spoluprací:	
				Ing. Pavol Dřha			
Zodp. projektant:		Ing. Marián Halvoň		Ing. Mária Ogurekovič			
		Ing. Pavol Dřha					
Projektant:		CITYPROJEKT, s.r.o., Adámiho 3, 841 05 Bratislava					
Investor:		Šport aréna Malacky, s. r. o. Sasinkova 90/12, 901 01 Malacky					
Názov stavby:		Šport aréna Malacky					
Miesto:		Malacky, p. č. 3258/39, 3258/42, 3270/3, 3271/1					
Stavebný objekt:		SO 101					
Časť:		Statické riešenie					
Názov výkresu:		STLP OS201					
				Kontroloval:			
				Ing. Marián Halvoň			
		Mierka:		1:25			
		Obec:		Malacky			
		Okres:		Malacky			
		Dátum:		08/2021			
		Stupeň:		DRS			