BT203 -1x

POHLAD
M1:25

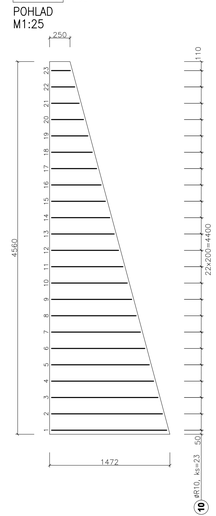

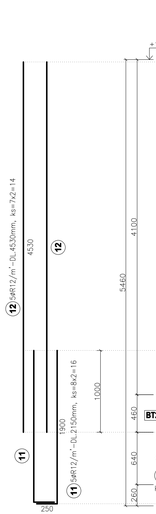

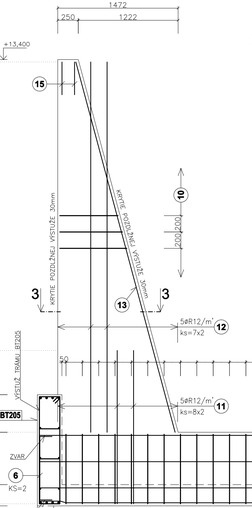

10 ROZMERY POLČ.:10

x	Hx [mm]	Lx [mm]
1	1407	3514
2	1353	3406
3	1299	3298
4	1245	3190
5	1191	3082
6	1137	2974
7	1083	2866
8	1029	2758
9	975	2650
10	921	2542
11	867	2434
12	813	2326
13	759	2218
14	705	2110
15	651	2002
16	597	1894
17	543	1786
18	489	1678
19	435	1570
20	381	1462
21	327	1354
22	273	1246
23	219	1138

L-celkom 55,00 bm pre 23KS

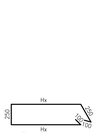

10 ø10 – ks=23

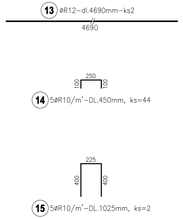

REZ 1–1
M1:25

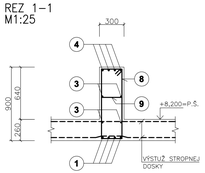

REZ 2–2
M1:25

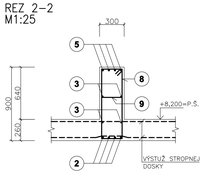

REZ 3–3
M1:25

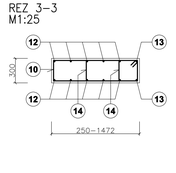

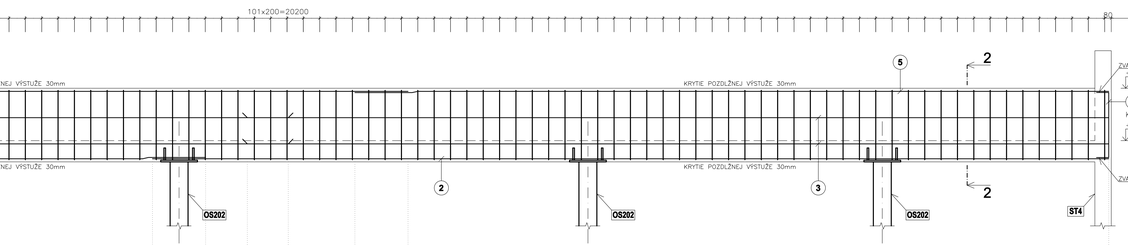

8 ø10 – dl.2400mm – ks102

9 ø10 – dl.450mm – ks102

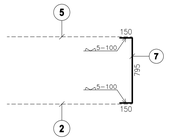

7 ø12 – dl.1095mm – ks2

POZN.: PRIVARIŤ K POZDĽŽNEJ VÝSTUŽI TRÁMU

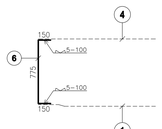

6 ø12 – dl.1075mm – ks2

POZN.: PRIVARIŤ K POZDĽŽNEJ VÝSTUŽI TRÁMU

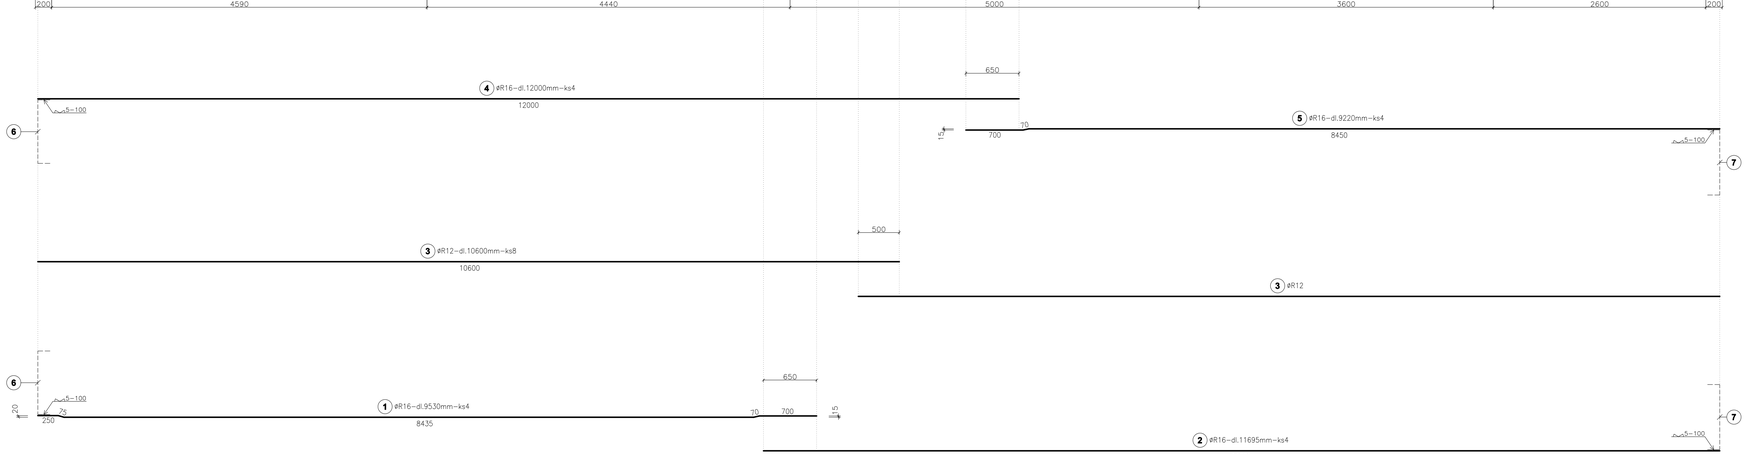

POZNAMKY :

POZN.1: KRYTIE POZDĽŽNEJ VÝSTUŽE JE 30mm!!!

POZN.2: DODRŽAŤ TECHNOLOGICKÝ POSTUP

POZN.3: PRIEREZY SKOORDINOVAŤ S PROFESIAMI!!!

POZN.4: V ROHOCH POZDĽŽNU VÝSTUŽ VENCOV, PREKLADOV A TRÁMOV ZVARIŤ !!!

BETÓN EN206-1 - C25/30 - XC1 (SK) - Cl 0.4 - Dmax 16mm - S3 - MONOLIT. KONŠTR.

VÝSTUŽ S500B

ORIENTÁCIA	PROJEKTANT	AUTORIZAČNÉ RAZÍTKO	AUTORIZAČNÉ RAZÍTKO
	HALVON, s.r.o. Gogoľova 18 852 02 Bratislava e-mail:halvon.statika@gmail.com		
±0,000=165,15 m n.m.			

Autor:	Ing.arch. Pavol Cibuľský	Vypracoval: Ing. Pavol Drha Ing. Mária Ogurková	Spolupráca:	Kontroloval: Ing. Marián Halvoň
Zodp. projektant:	Ing. Marián Halvoň Ing. Pavol Drha			Mierka: 1:25 Obec: Malacky Okres: Malacky Dátum: 06/2021 Stupeň: DRS

Projektant:	CITYPROJEKT, s.r.o., Adámiho 3, 841 05 Bratislava
Investor:	Šport aréna Malacky, s. r. o. Saskiková 9012, 901 01 Malacky
Názov stavby:	Šport aréna Malacky
Miesto:	Malacky, p. č. 3259/39, 3259/42, 3270/3, 3271/1
Stavebný objekt:	SO 101
Časť:	Statické riešenie
Názov výkresu:	VÝSTUŽ TRÁMU BT203

Číslo výkresu: 74