
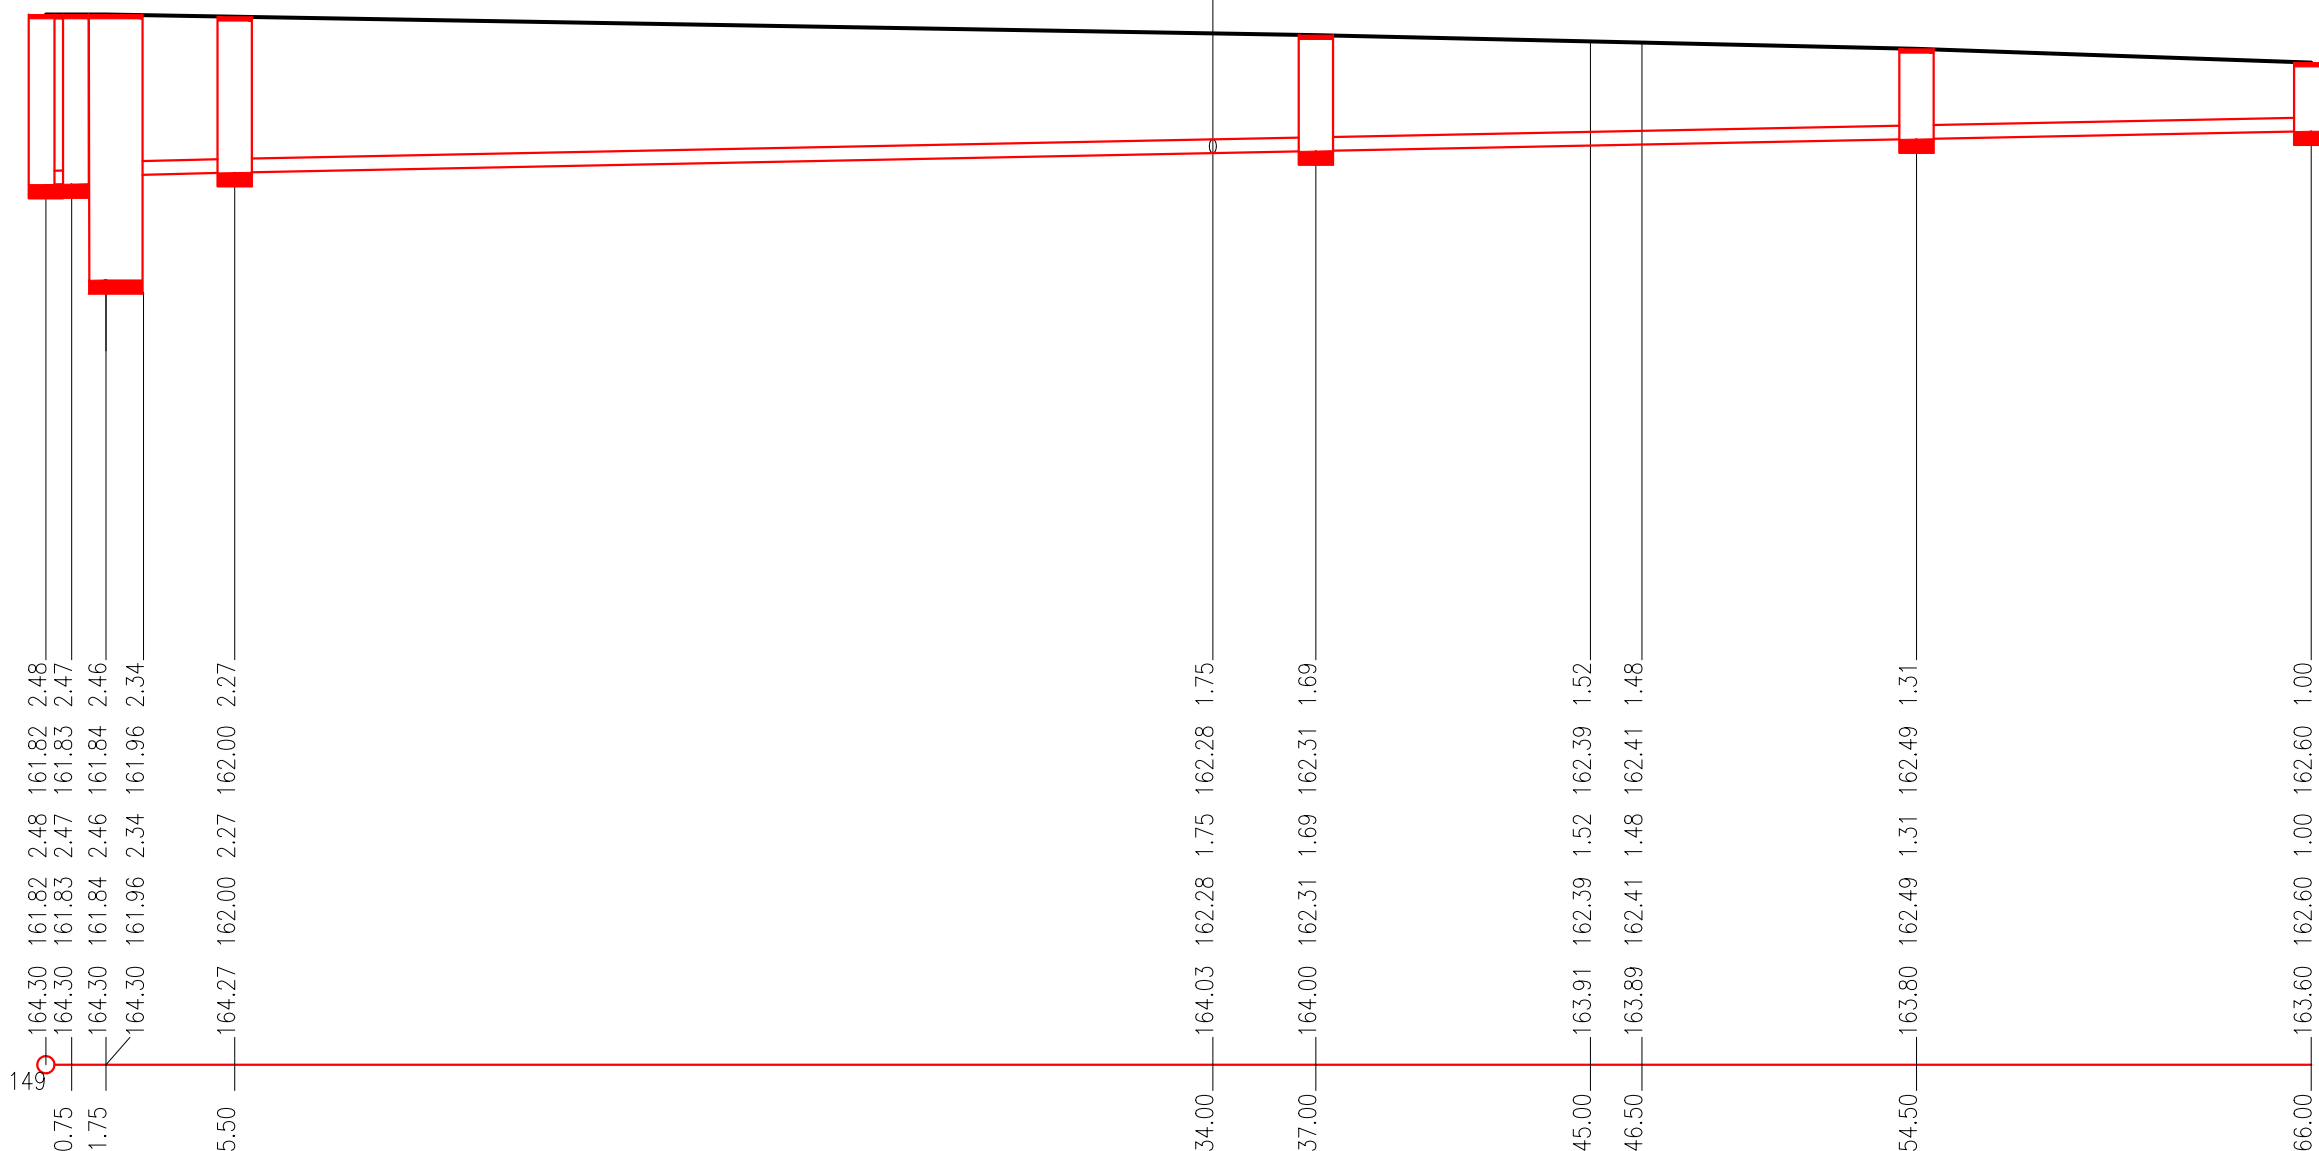


KATASTRY
PARCELNÍ ČÍSLA
DRUH POVRCHU
VZDÁLENOSTI ŠACHET
OZNAČENÍ ŠACHET


SMĚROVÉ POMĚRY

MĚŘÍTKA 1:200/100

MALACKY					
SPEVNENÁ PLOCHA					
0.75	1.00	3.75	31.50	17.50	ZELEŇ SPEVNENÁ PLOCHA 11.50
RN	ORL	D2/145.3°		D3/124.7°	D4/231.2°
D1					
					vpust V3

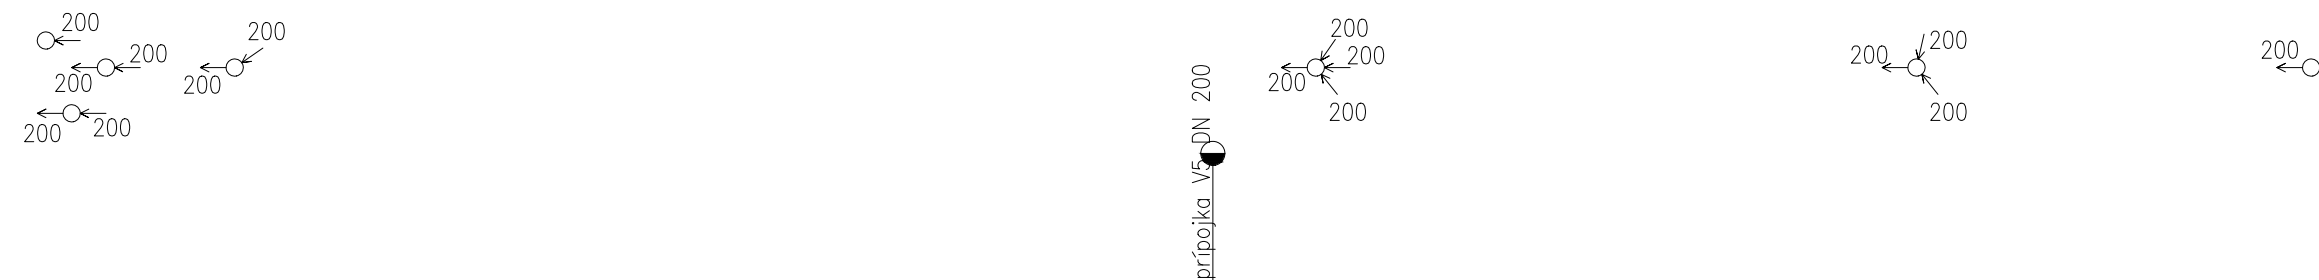

STANIČENÍ [km/m]
 PROFIL[mm]–MATERIÁL–DÉLKA[m]
 SKLON[promile]–DÉLKA[m]
 ULOŽENÍ
 KAPACITNÍ PRŮTOK[l/s]–RYCHLOST[m/s]

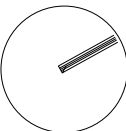ORIENTÁCIA	PROJEKTANT	AUTORIZAČNÉ RAZÍTKO	AUTORIZAČNÉ RAZÍTKO
	CITYPROJEKT, s.r.o. Adámiho 3, 841 05 Bratislava tel.: 0902 37 82 16 skype: cityprojekt e-mail: citovicky@cityprojekt.sk www.cityprojekt.sk		
±0,000=165,15 m n.m.			
Autor:	Ing.arch. Pavol Citovický 	Vypracoval:	Spolupráca:
Zodp. projektant:	Ing. Stanislav Švec	Ing. Stanislav Švec	
Projektant:		Kontroloval:	
Investor:		Ing. arch. Pavol Citovický	
Názov stavby:		Mierka:	1:200/100
Miesto:		Obec:	Malacky
Stavebný objekt:		Okres:	Malacky
Časť:		Dátum:	06/2021
Názov výkresu:		Stupeň:	RP
		Číslo výkresu:	
		8	