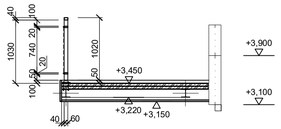

REZ X

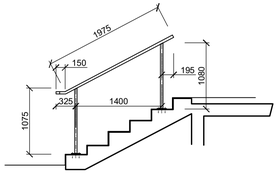

POHĽAD A2

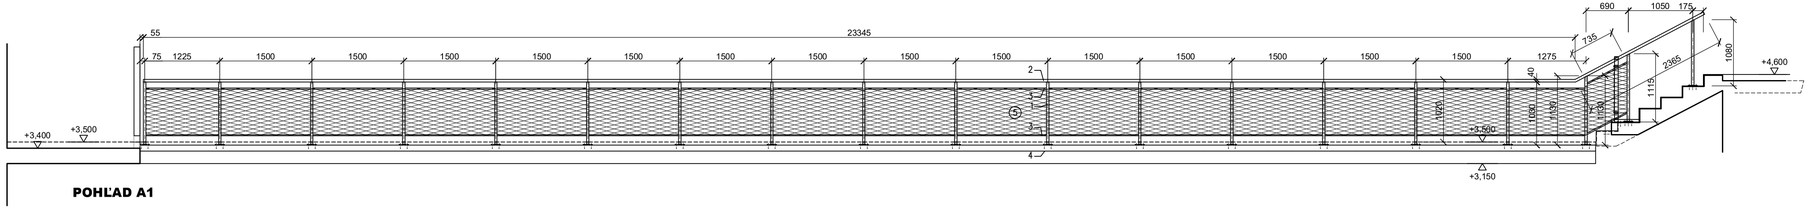

POHĽAD A1

Z32. ZÁBRADLIE _MULTI HALA -CHODBA-BALKÓN 2.19

POPIS
1. NOSNÝ STĹPIK 60/40/3 mm, NA STĹPIKOCH JE PRIVARENÁ PLATŇA /4/ PRE KOTVENIE DO ŽB KONŠTRUKCII
2. MADLO 60/40/3 mm, MADLO JE PRIVARENÉ NA STĹPIKOCH /1/
3. HORIZONTÁLNY PROFIL PRE KOTVENIE VÝPLNE 60/20/3 mm, PROFIL JE PRIVARENÝ MEDZI STĹPIKMI /1/
4. KOTVIACA PLATŇA P10 150/120 mm, PLATŇA JE PRIVARENÁ ZBOKU ALEBO NA SPODNEJ ČASTI STĹPIKA /1/
5. VÝPLŇ -ANTIKOROVÁ SIETOVINA,HR LANKA 1,5 mm, OKO 60x104 mm,
   KOTVENIE DO PROFILOV /3/-ANTIKOROVÉ LANKO HR. 4 mm PREVLEČENÉ CEZ OKÁ SIETE A OKO SKRUTKY DIN 444
   SKRUTKA S OKOM JE PRIVARENÁ /M8/ ALEBO PRISKRUTKOVANÁ /M6/ ZBOKU NA KOTVIACOM PROFILE /3/ PO CCA 500 MM

MATERIÁL: ANTIKOROVÁ OCEĽ BRÚSENÁ

KOTVENIE PLATNE SO STĹPIKOM:
*SKRUTKY M10 S MATICAMI -4 KS/PLATNU -KOTVIŤ DO HORNEJ PÁSNICE NOSNÉHO OCEL. PROFILU -17 x
*MECHANICKÉ KOTVY DO BETÓNU M10-4 KS/PLATNU -4x/ALT. MOŽNO POUŽIŤ CHEMICKÉ KOTVY ALEBO UNIVERZÁLNE SKRUTKY DO BETÓ

POZNÁMKA:
- PRED VÝROBOU ZAMERAŤ A PREVERIŤ ROZMERY ŽB KONŠTRUKCIÍ NA STAVBE.
- TÁTO PROJEKTOVÁ DOKUMENTÁCIA NENAHRÁDZA DIELENSKÚ DOKUMENTÁCIU.
- DILATÁCIE OCEĽOVEJ KONŠTRUKCIE -STATIK

VÝKAZ MATERIÁLU:

OZN.	NÁZOV POLOŽKY		HMOTNOSŤ [kg]	DĹŽKA [m]	počet [ks]	Spolu [kg]	
1	STĹPIK	JäCKL 60/40/3 mm	4.560	23,010	1	104.93	
2	MADLO	JäCKL 60/40/3 mm	4.560	27.850	1	127.00	
3	KOTVIACI PROFIL VÝPLNE	JäCKL 60/20/3 mm	3.602	47.200	1	170.01	
4a	KOTVIACA PLATŇA	P10 -150/90 mm	1.060	1.000	4	4.24	
4b	KOTVIACA PLATŇA	P10 -150/120 mm	1.420	1.000	17	24.14	
					Spolu	430.32	
	Rezerva na kotviaci a spojovací materiál cca 10%	0.10	**0.00**	**0.00**		43.03	
			0.00	**0.00**	**Spolu**	**473.35**	
5	ANTIKOROVÁ SIETOVINA				**Spolu**	**19 m2**	

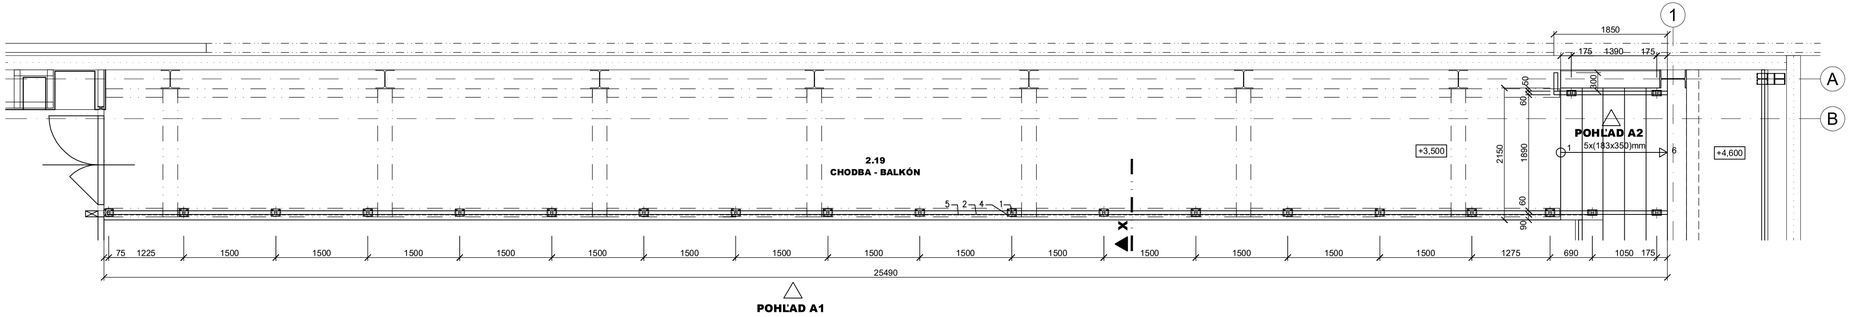

POHĽAD A1

PôDORYS

ORIENTÁCIA	PROJEKTANT	AUTORIZAČNÉ RAZÍTKO	AUTORIZAČNÉ RAZÍTKO
	CITYPROJEKT, s.r.o. Adámiho 3, 841 05 Bratislava tel.: 0902 37 82 16 skype: cityprojekt e-mail:citovicky@cityprojekt.sk www.cityprojekt.sk		
±0,000=165,15 m n.m.			

Autor:	Ing.arch. Pavol Citovický	Vypracoval:	Spolupráca:	Kontroloval:	Ing. arch. Pavol Citovický
Zodp. projektant:	Ing.arch. Pavol Citovický	Ing. Juraj Čerba Ing. arch. Stano Cesnak Ing. arch. Dušan Poliak	Ing. Juraj Čerba Ing. arch. Stano Cesnak Ing. arch. Dušan Poliak	Mierka:	1:50
				Obec:	Malacky
Projektant:	CITYPROJEKT, s.r.o., Adámiho 3, 841 05 Bratislava			Okres:	Malacky
Investor:	Šport arléna Malacky, s. r. o. Sasinkova 901/2, 901 01 Malacky			Dátum:	09/2021
Názov stavby:	Šport arléna Malacky			Stupeň:	DRS
Miesto:	Malacky, p. č. 3258/39, 3258/42, 3270/3, 3271/1			Číslo výkresu:	Z32
Stavebný objekt:	SO 101				
Časť:	Architektonicko-stavené riešenie				
Názov výkresu:	ZÁMOČNÍCKE VÝROBKY -POL. Z32				