

## VÝKAZ OSTATNÝCH VÝROBKOV

**POL.Č.**


**POPIS:**

## OCHLADZOVACÍ BAZÉN - SCHEMA

**POČET**

1KS

(OV26)

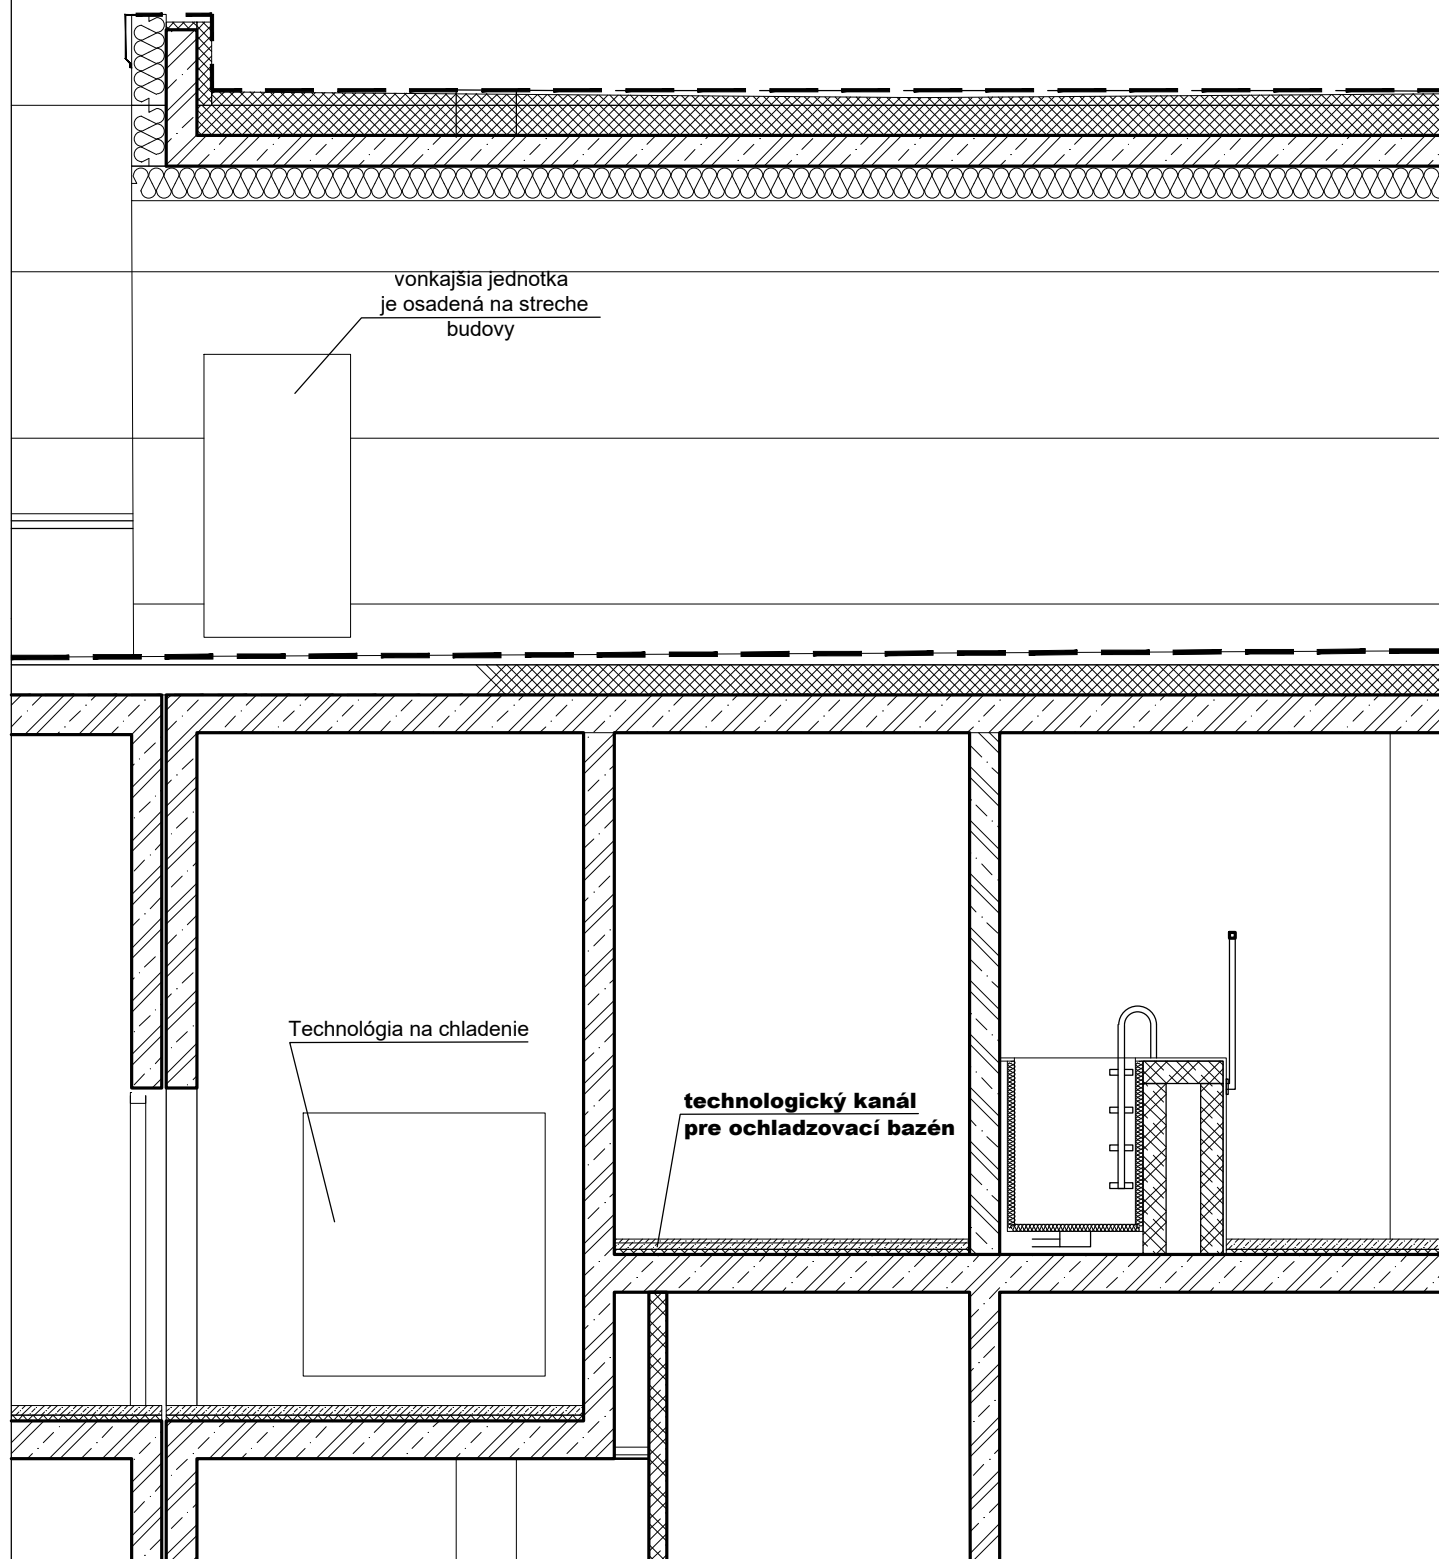

	OBSAH:
--	--------

## VÝPIS OSTATNÝCH VÝROBKOV

OBJEKT:
---------

ŠPORT ARÉNA MALACKY

DÁTUM:

06/2021

ČÍSLO STR:

4

POLOŽKA:
----------

# OV26