


REZ D-D

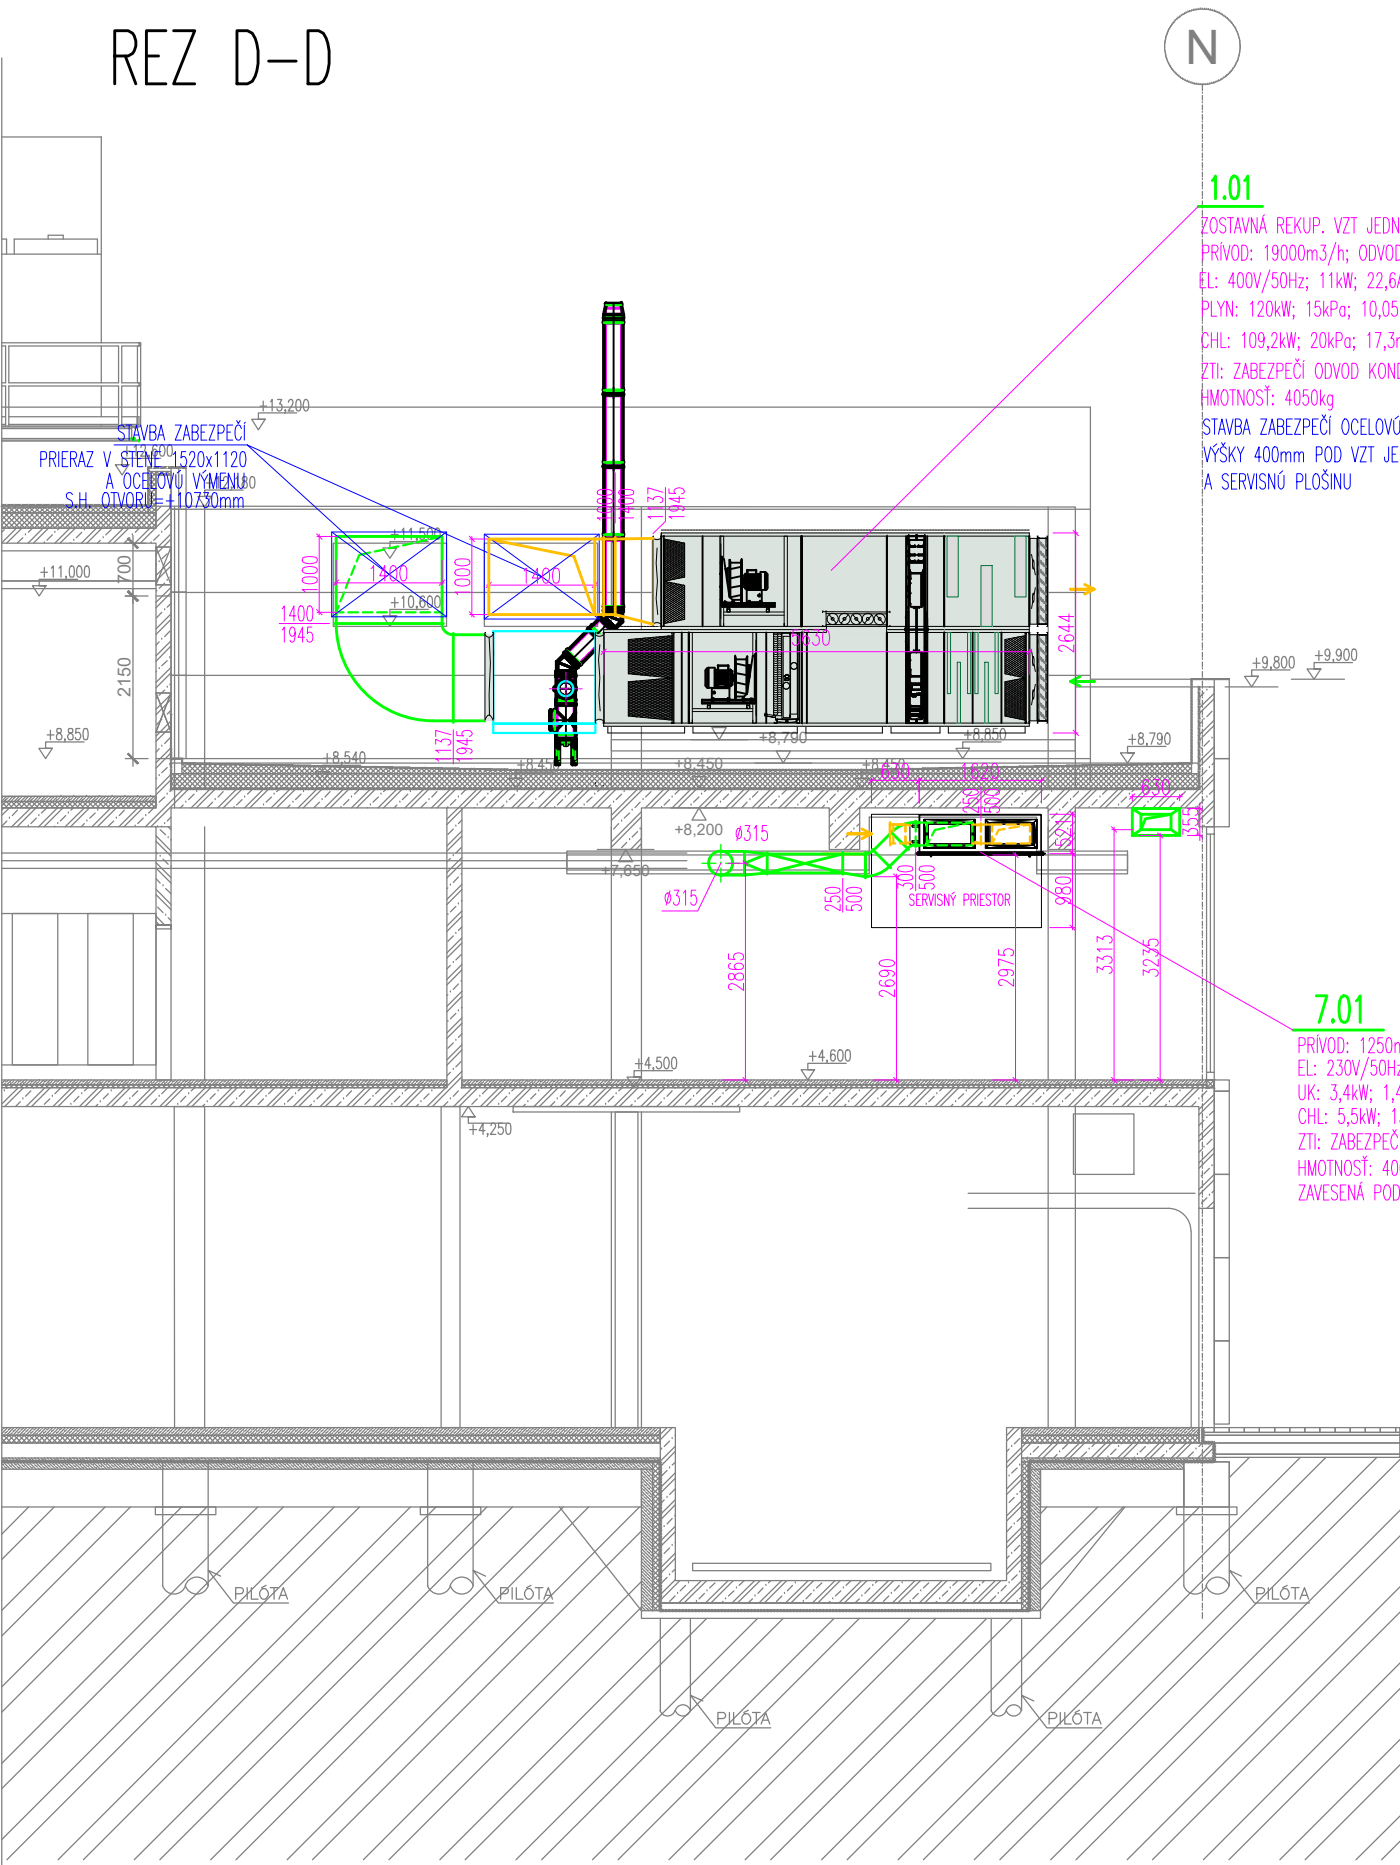

1.01


ZOSTAVNÁ REKUP. VZT JEDNOTKA  
PRIVOD: 19000m<sup>3</sup>/h; ODVOD: 19000m<sup>3</sup>/h  
EL: 400V/50Hz; 11kW; 22,6A  
PLYN: 120kW; 15kPa; 10,05m<sup>3</sup>/h  
CHL: 109,2kW; 20kPa; 17,3m<sup>3</sup>/h  
ZTI: ZABEZPEČÍ ODVOD KONDENZÁTU  
HMOTNOSŤ: 4050kg  
STAVBA ZABEZPEČÍ OCELOVÚ KONŠTRUKCIU  
VÝŠKY 400mm POD VZT JEDNOTKU  
A SERVISNÚ PLOŠINU

7.01

PRIVOD: 1250m<sup>3</sup>/h; ODVOD: 1250m<sup>3</sup>/h  
EL: 230V/50Hz; 1,18kW; 5,1A  
UK: 3,4kW; 1,4kPa; 0,5m<sup>3</sup>/h  
CHL: 5,5kW; 13,4kPa; 0,8m<sup>3</sup>/h  
ZTI: ZABEZPEČÍ ODVOD KONDENZÁTU  
HMOTNOSŤ: 400kg  
ZAVESENÁ POD STROPOM

POZNÁMKY A LEGENDA SYMBOLOV:

- PRÍVODNÉ POTRUBIE
- ODVODNÉ POTRUBIE
- DVOJICA CU POTRUBA S CHLADIVOM
- VÍRIVÁ VÝUSTKA
- TANIEROVÝ VENTIL
- PRÍVODNÝ DIFÚZOR
- DÝZA S ĎALEKÝM DOSAHO

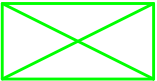

TLMIČ HLUKU



KAZETOVÁ CHLADIACA JEDNOTKA



PODSTROPNÁ CHLADIACA JEDNOTKA

DM  
SM  
PD

DVEROVÁ MRIEŽKA  
STENOVÁ MRIEŽKA  
PODREZANÉ DVERE

PRI VŠETKÝCH POLOŽKÁCH JE MOŽNÉ POUŽIŤ EKVIVALENT MIN. TAKÝCH KVALÍT, ALEBO LEPŠÍCH, AKO MÁ POLOŽKA NAVRHNUTÁ.

ORIENTÁCIA		PROJEKTANT		AUTORIZAČNÉ RAZÍTKO		AUTORIZAČNÉ RAZÍTKO					
		CITYPROJEKT, s.r.o. Adámiho 3, 841 05 Bratislava tel.: 0902 37 82 16 skype: cityprojekt e-mail: citovicky@cityprojekt.sk www.cityprojekt.sk									
±0,000=165,15 m n.m.											
Autor:		Ing.arch. Pavol Citovický		Vypracoval:		Spolupráca:		Kontroloval:			
Zodp. projektant:		Ing. Miroslav Varačka		Ing. Miroslav Varačka				Ing. Miroslav Varačka			
								Mierka:		1:100	
								Obec:		Malacky	
Projektant:		CITYPROJEKT, s.r.o., Adámiho 3, 841 05 Bratislava						Okres:		Malacky	
Investor:		Šport aréna Malacky, s. r. o. Sasinkova 901/2, 901 01 Malacky						Dátum:		06/2021	
Názov stavby:		Šport aréna Malacky						Stupeň:		DRS	
Miesto:		Malacky, p. č. 3258/39, 3258/42, 3270/3, 3271/1						<div>Číslo výkresu:</div> <div>09</div>			
Stavebný objekt:		SO 101									
Časť:		VZDUCHOTECHNIKA									
Názov výkresu:		REZ D-D									