


Detail napojenia nadzemného hydrantu DN 150

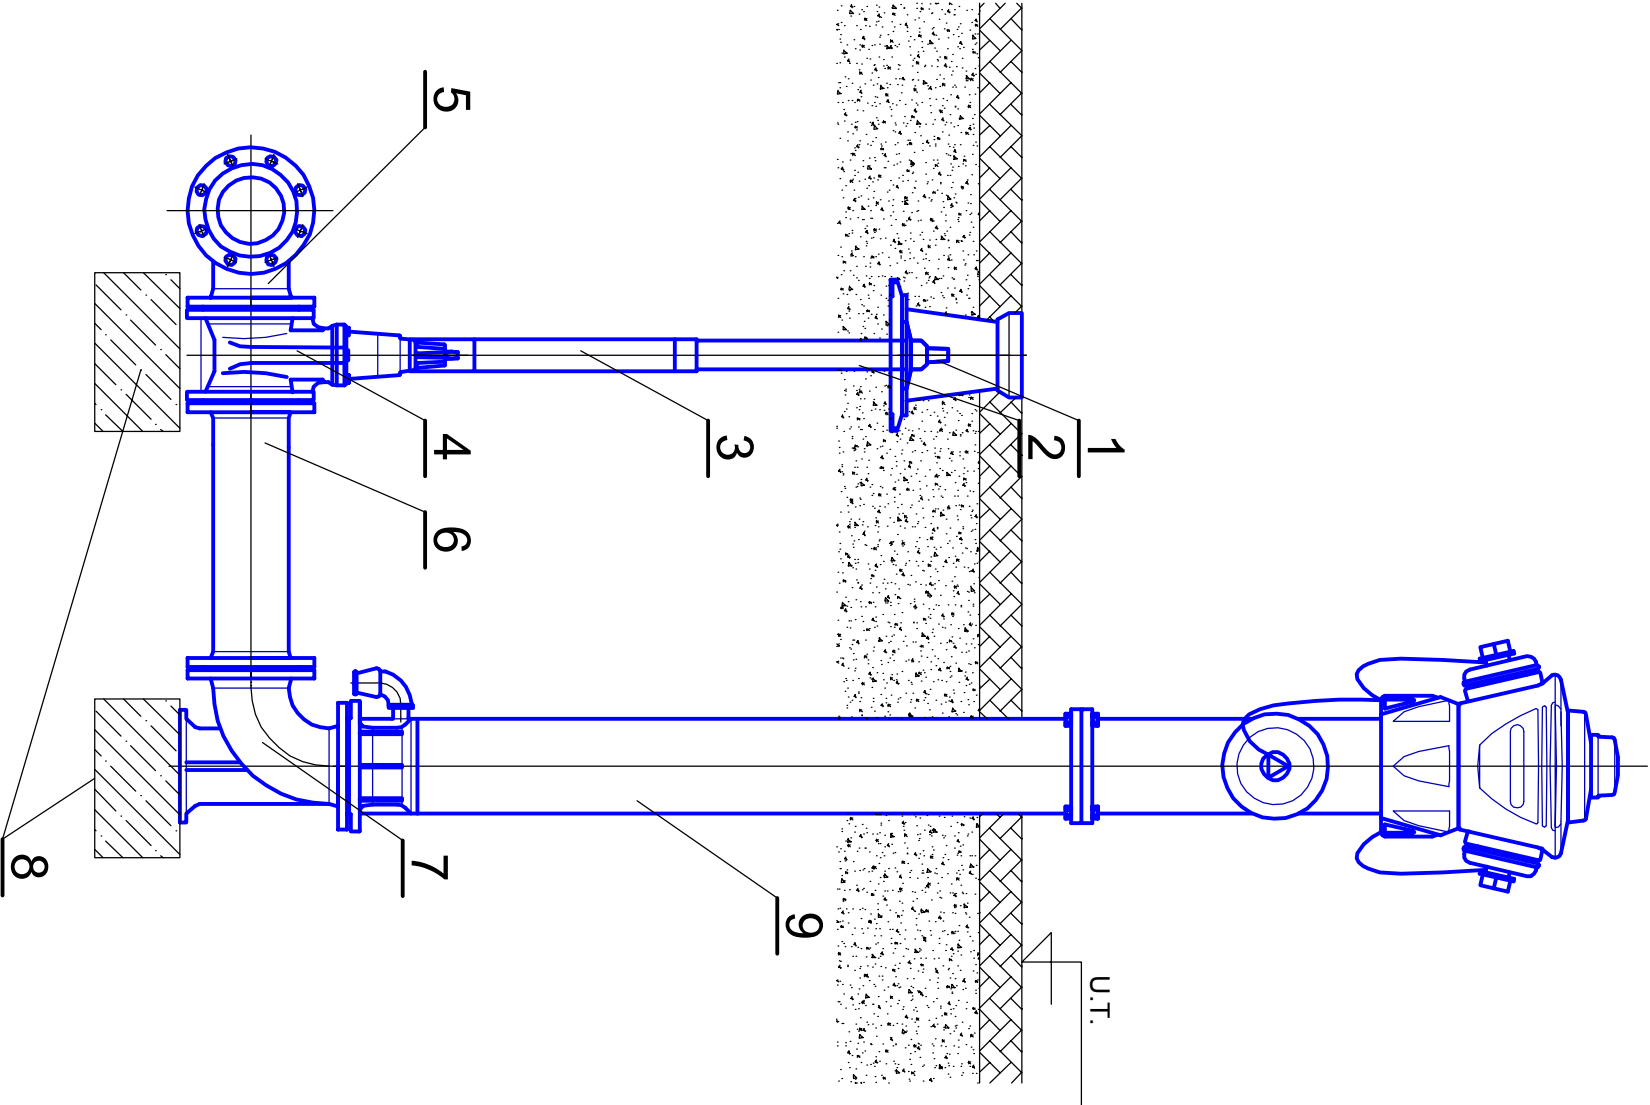

LEGENDA :

- 1, šupátkový poklop HAWLE obj.č.1750
- 2, podkladná platňa pre uličný poklop HAWLE obj.č.3481
- 3, teleskopická zemná súprava pre posúvač HAWLE obj. č. 9500E2 (1,30-1,80m)
- 4, prírubový posúvač HAWLE obj. č.4700E2 - DN 80 (PN16)
- 5, prírubová tvarovka MMA 150/150
- 6, rúra z tvárnej liatiny DN 150
- 7, pätkové koleno DN 150
- 8, kotviaci betónový blok
- 9, nadzemný požiarň hydrant DN 150

ORIENTÁCIA		PROJEKTANT		AUTORIZAČNÉ RAZÍTKO		AUTORIZAČNÉ RAZÍTKO	
<div></div>		CITYPROJEKT, s.r.o. Adamiho 3, 841 05 Bratislava tel.: 0902 37 82 16 skype: cityprojekt e-mail:citovicky@cityprojekt.sk www.cityprojekt.sk					
±0,000=165,15 m n.m.							
Autor:	Ing.arch. Pavol Cíčovický	<div></div>		Vypracoval:	Ing. Stanislav Švec	Spolupráca:	Kontroloval:
Zodp. projektant:	Ing. Stanislav Švec					Ing. arch. Pavol Cíčovický	
Projektant:		CITYPROJEKT, s.r.o., Adamiho 3, 841 05 Bratislava				Mierka:	
Investor:		Šport aréna Malacky, s. r. o. Sasinkova 901/2, 901 01 Malacky				Obec:	
Názov stavby:		Šport aréna Malacky				Okres:	
Miesto:		Malacky, p. č. 3258/39, 3258/42, 3270/3				Dátum:	
Stavebný objekt:		SO 301				Stupeň:	
Časť:		Predĺženie verejného vodovodu				Číslo výkresu:	
Názov výkresu:		DETAIL OSADENIA NADZEMNÉHO HYDRANTU				4	