P6DORYS, M1:75




## TABULKA PRIEREZOV

| OZN. | TYP PRIEREZU | MATERIÁL |
|---|---|---|
| 1 | HEB500 | S355 |
| 2 | HEB160 | |
| 3 | HEB140 | |
| 4 | HEB120 | |
| 5 | HEA240 | |
| 6 | HEA200 | |
| 7 | HEA180 | |
| 8 | HEA140 | |
| 9 | HEA120 | |
| 10 | HEA100 | |
| 11 | HEB160+P12.150 | |
| 12 | □ 120.120.6 | |

| OZN. | TYP PRIEREZU | MATERIÁL |
|---|---|---|
| 12 | □ 120.120.6 | S355 |
| 13 | □ 200.150.5 | |
| 14 | □ 60.60.3 | |
| 18 | T 120.120.13 | |
| 19 | E160 | |
| 20 | E120 | |
| 21 | □ 140.140.5 | |
| 22 | □ 100.100.6 | |
| 23 | E100 | |
| 24 | L120.120.10 | |
| 25 | L140.90.10 | |
| 26 | L80.50.8 | |

## REZ 5–5, M1:50

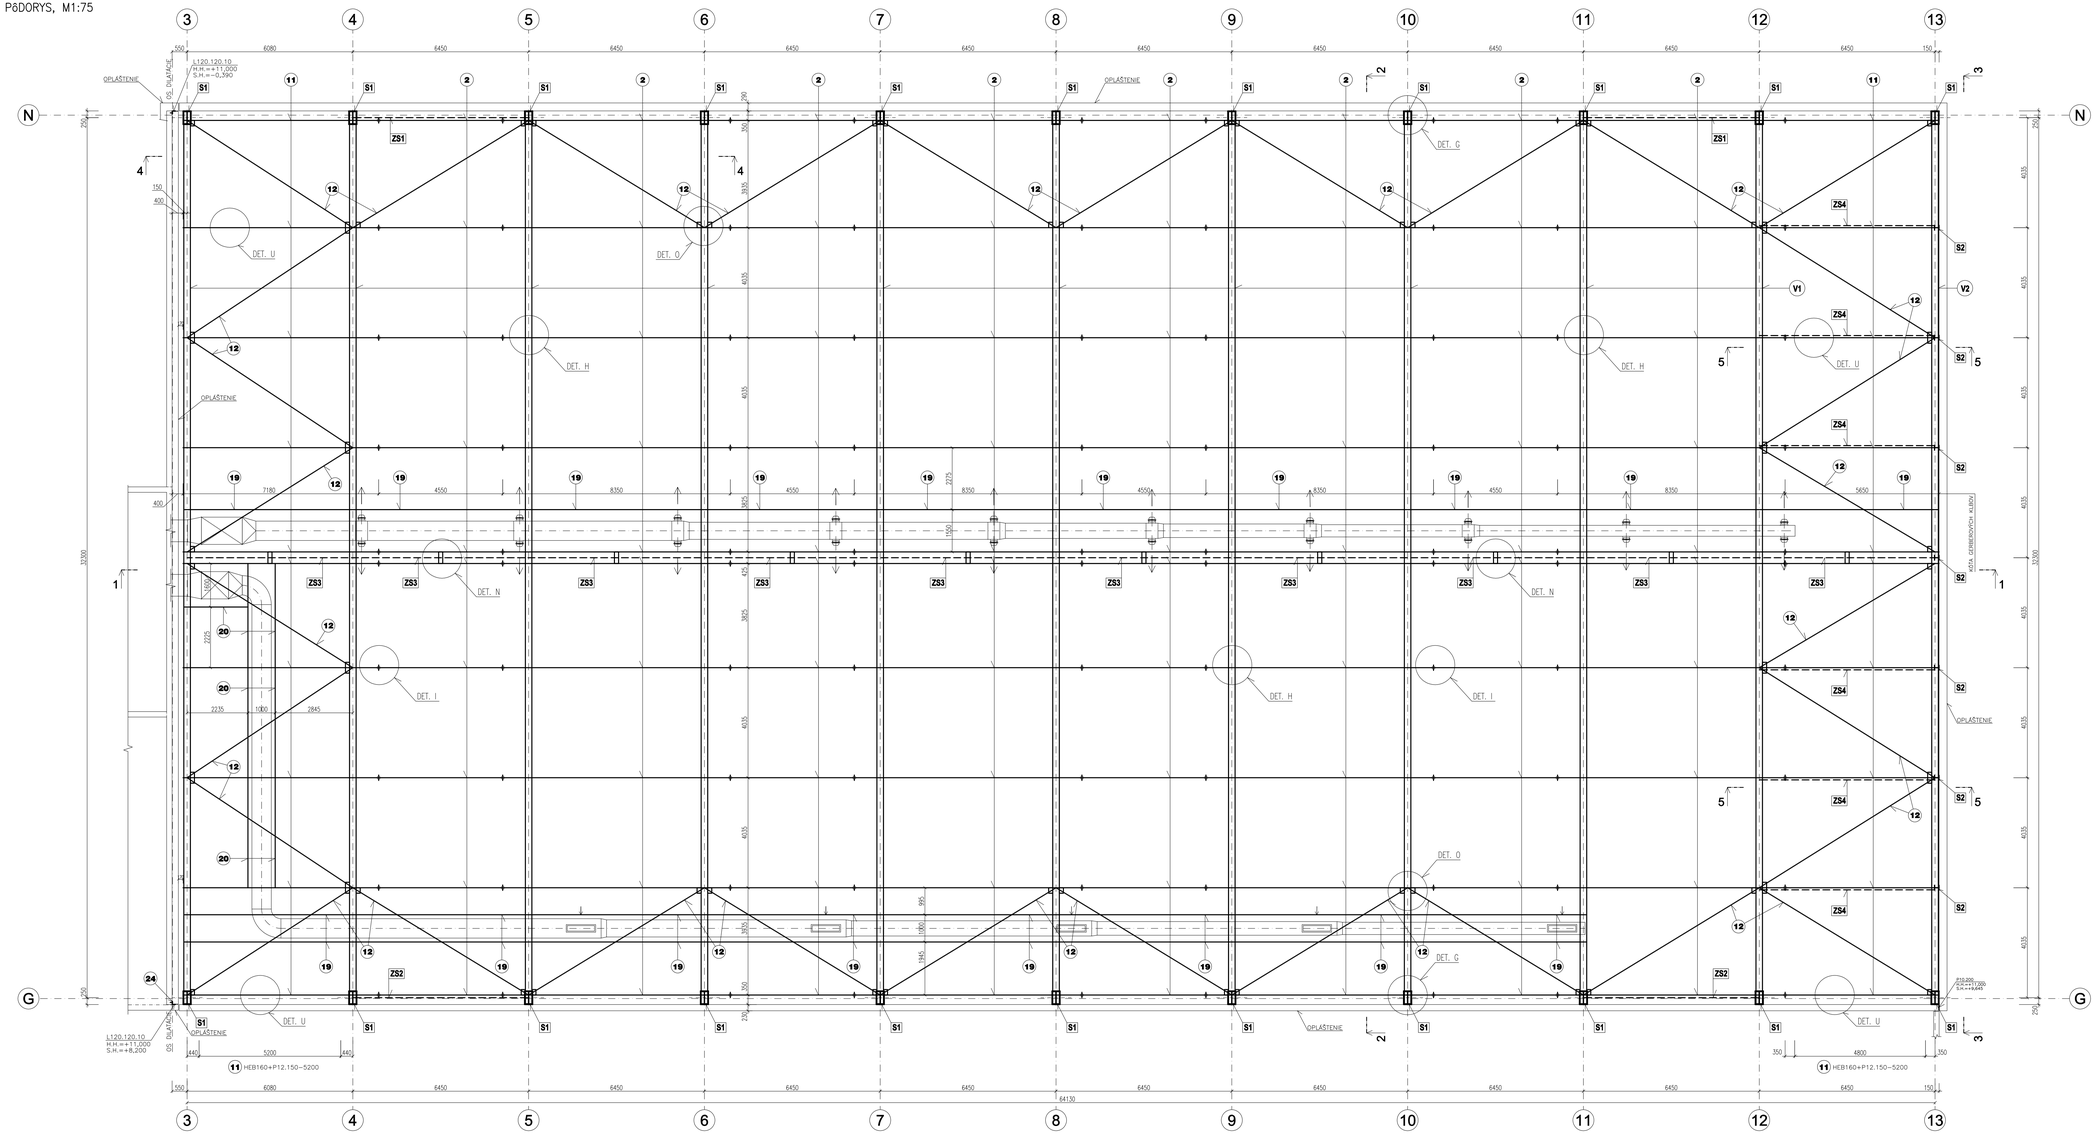


## POZNAMKY :

POZN.1: OCEL KONŠTRUKCIE NATRIEŤ OCHRANNÝM NÁTEROM
POZN.2: PRIERAZY SKOORDINOVAŤ S PROFESIAMI!!!
POZN.3: DODRŽAŤ TECHNOLOGICKÝ POSTUP
POZN.4: DELENIE PODĽA MOŽNOSTI DODÁVATEĽA
POZN.5: TRAPÉZOVÝ PLECH NASTRELIŤ ALEBO PRIVARIŤ CEZ PODLOŽKU, t=400mm
POZN.6: PÁŽIKY A ATIKU PRISPÔSOBIŤ DODÁVKE FASÁDNYCH PANELOV
POZN.7: VÝROBKY SÚ REFERENČNÉ A JE MOŽNÉ ICH ZAMENIŤ
POZN.8: VÝKRESY DIELENSKEJ DOKUMENTÁCIE OCELOVEJ KONŠTRUKCIE PREDLOŽIŤ ZODPOVEDNÉMU STATIKOM NA KONTROLU

**OCEL S355 MPa - HOKEJOVÁ HALA**

| ORIENTÁCIA | PROJEKTANT | AUTORIZAČNÉ RAZÍTKO | AUTORIZAČNÉ RAZÍTKO |
|---|---|---|---|
| | HALVON, s.r.o.<br>Gogoľova 18<br>852 02 Bratislava<br>e-mail:halvon.statika@gmail.com | | |
| ±0,000=165,15 m n.m. | | | |
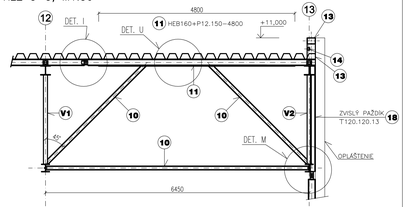
| | | | | |
|---|---|---|---|---|
| Autor: | Ing.arch. Pavol Cibuľdy | Vypracoval: Ing. Pavol Drha | Spolupráca: | Kontroloval: Ing. Marián Halvoň |
| Zodp. projektant: | Ing. Marián Halvoň<br>Ing. Pavol Drha | | | Mierka: 1:75 |

| | |
|---|---|
| Projektant: | CITYPROJEKT, s.r.o., Adámiho 3, 841 05 Bratislava |
| Investor: | Šport arény Malacky, s. r. o. Saskiková 9012, 901 01 Malacky |
| Názov stavby: | Šport aréna Malacky |
| Miesto: | Malacky, p. č. 3259/39, 3259/42, 3270/3, 3271/1 |
| Stavebný objekt: | SO 101 |
| Časť: | Statické riešenie |
| Názov výkresu: | HOKEJOVÁ HALA - VÝKRES SKLADBY STRECHY |

| | |
|---|---|
| Obec: | Malacky |
| Okres: | Malacky |
| Dátum: | 06/2021 |
| Stupeň: | DRS |
| Číslo výkresu: | 31 |