


KATASTRY
PARCELNÍ ČÍSLA
DRUH POVRCHU
VZDÁLENOSTI ŠACHET
OZNAČENÍ ŠACHET

MALACKY		
SPEVNENÁ PLOCHA		
4.50	15.00	1.50
SD8	SD9/90.3°	S10/270.2°
		OBJEKT

SMĚROVÉ POMĚRY



MĚŘÍTKA 1:200/100

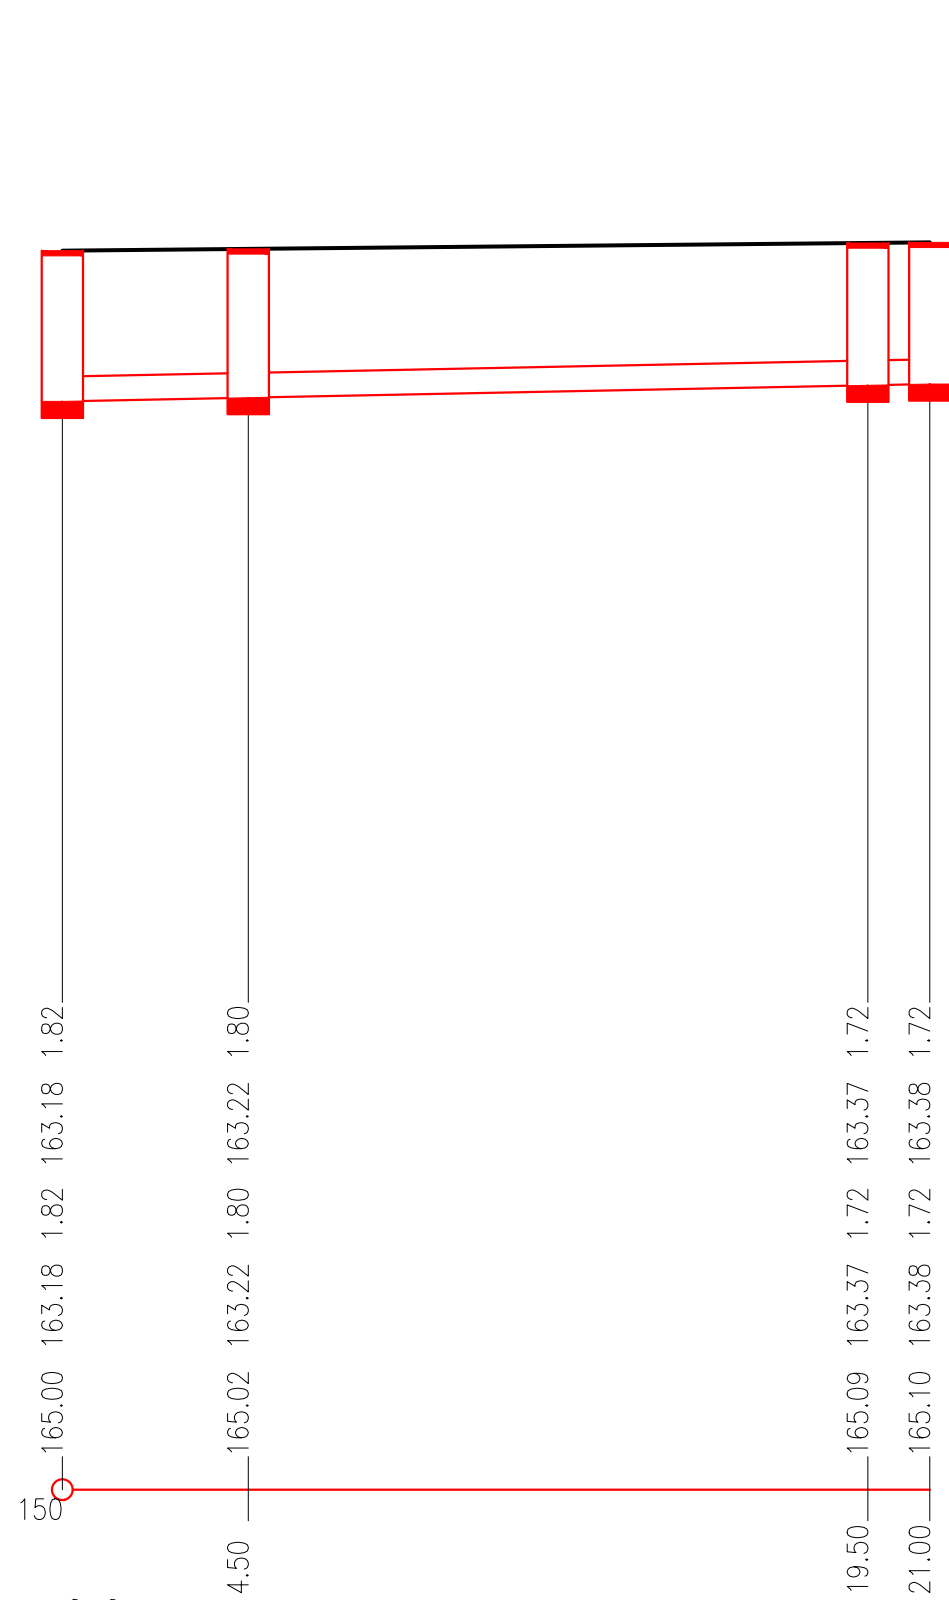

0.0
D300-PVC-U, SN8-21.00
10.00-21.00

STANIČENÍ [km/m]
 PROFIL[mm]–MATERIÁL–DÉLKA[m]
 SKLON[promile]–DÉLKA[m]
 ULOŽENÍ
 KAPACITNÍ PRŮTOK[l/s]–RYCHLOST[m/s]

SOUBĚH

KÓTA UPRAVENÉHO TERÉNU

KÓTA HRUBÝCH TERÉNNÍCH ÚPRAV

HLOUBKA VÝKOPU

KÓTA VÝKOPLU

HLOUBKA DNA POTRUBI

KÓTA DNA POTRUB

KÓTA PŮVODNÍHO TERÉNU

SROVNÁVACÍ ROVINA

STANIČENÍ [km/m³]


PROFIL[mm]–MATERIÁL–DÉLKA[m]

SKLON[promile]–DÉLKA[m]

ULOŽENÍ

KAPACITNÍ PRŮTOK[l/s]–RYCHLOST[m/s]

M 1:200/100

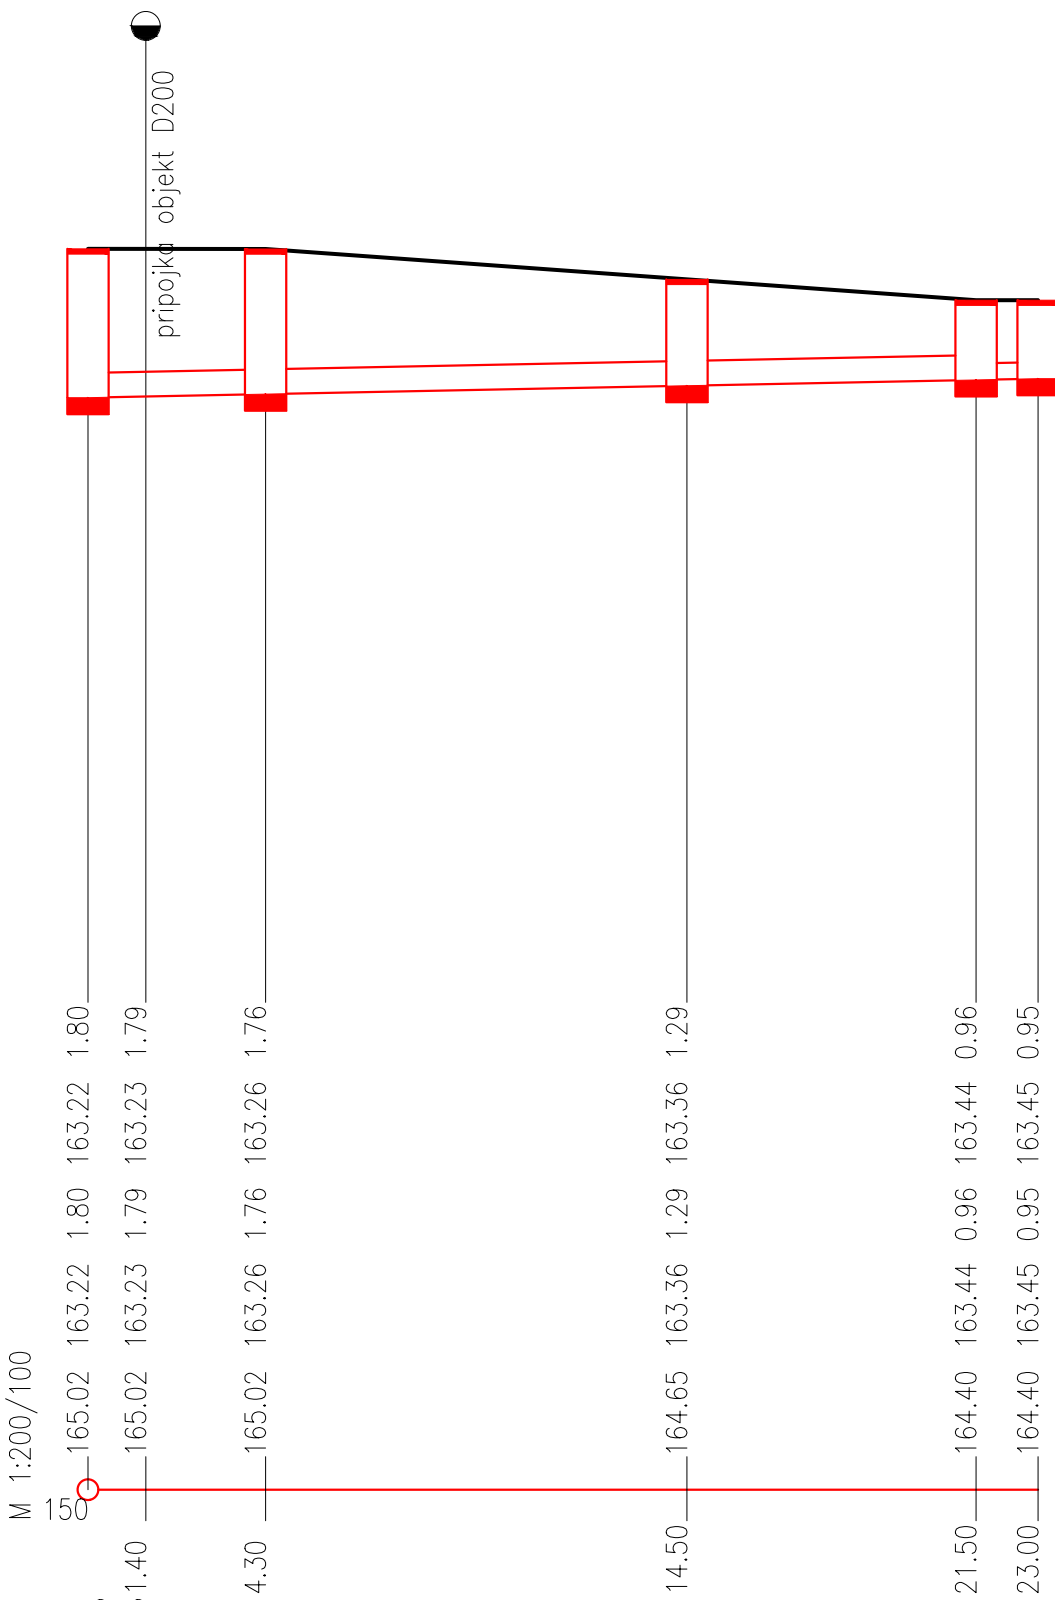

0.0	
D300-PVC-U, SN8-21.50	D20
10.00-23.00	

ORIENTÁCIA		PROJEKTANT	AUTORIZAČNÉ RAZÍTKO		AUTORIZAČNÉ RAZÍTKO
		CITYPROJEKT, s.r.o. Adámiho 3, 841 05 Bratislava tel.: 0902 37 82 16 skype: cityprojekt e-mail: citovicky@cityprojekt.sk www.cityprojekt.sk			
±0,000=165,15 m n.m.					
Autor:	Ing.arch. Pavol Citovický		Vypracoval:	Spolupráca:	Kontroloval:
Zodp. projektant:	Ing. Stanislav Švec		Ing. Stanislav Švec		Ing. arch. Pavol Citovický
					Mierka: 1:200/100 Obec: Malacky
Projektant: CITYPROJEKT, s.r.o., Adámiho 3, 841 05 Bratislava			Okres: Malacky		
Investor: Šport aréna Malacky, s. r. o. Sasinkova 901/2, 901 01 Malacky			Dátum: 06/2021		
Názov stavby: Šport aréna Malacky			Stupeň: RP		
Miesto: Malacky, p. č. 3258/39, 3258/42, 3270/3					
U_s, SN8-1,50 Stavebný objekt: SO 305					
Čast: Dažďová kanalizácia a ORL					
Názov výkresu: Pozdĺžny profil dažďovej kanalizácie - strecha			<div style="border: 2px solid black; padding: 10px; text-align: center;"> <p>Číslo výkresu:</p> <h1>9</h1> </div>		