



VÝSTUŽ PLECHOBETÓNOVEJ DOSKY  
REZ 1–1, M1:25

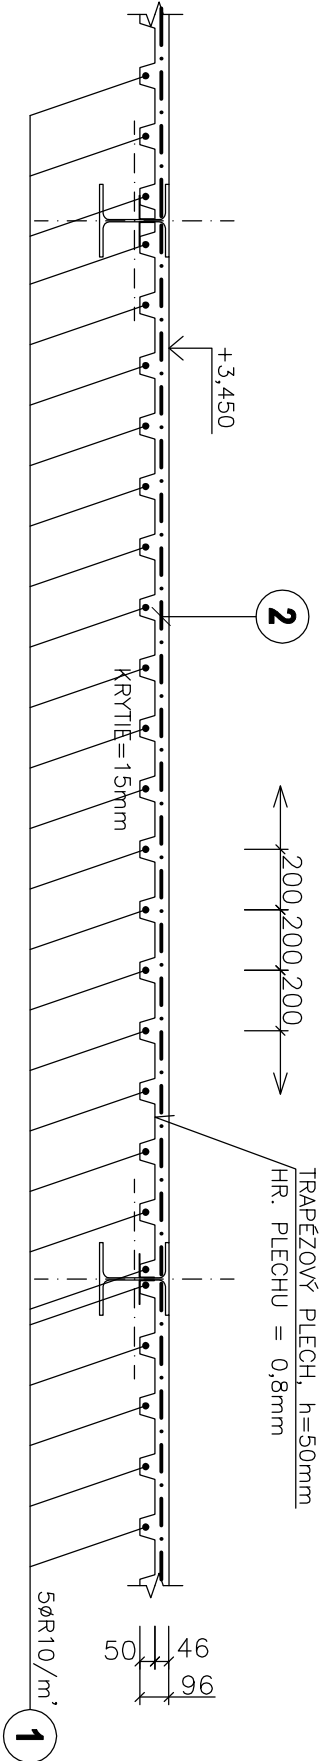

POZNAMKY :

- POZN.1: OCEL. KONŠTRUKCIE NASTRIEŤ OCHRANNÝM NÁTEROM  
POZN.2: PRIERAZY SKOORDINOVAŤ S PROFESIAMII!!!  
POZN.3: DODRŽAŤ TECHNOLOGICKÝ POSTUP  
POZN.4: PRED REALIZÁCIOU ROZMERY PREMERAŤ NA STAVBE !!!  
POZN.5: DELENIE PODLA MOŽNOSTI DODÁVATEĽA  
POZN.6: TRAPÉZOVÝ PLECH NASTRELIŤ ALEBO PRIVARIŤ CEZ PODLOŽKU, š=400mm

REZ 2–2, M1:25

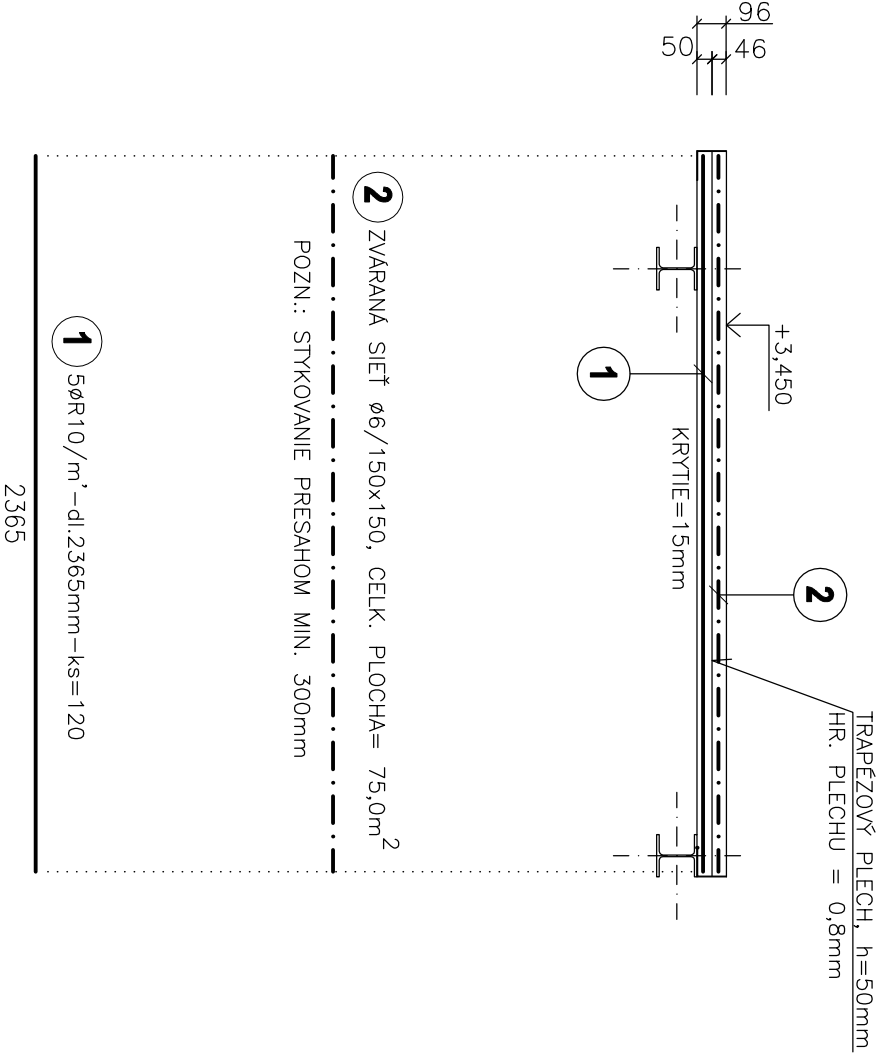

BETÓN EN206-1 - C25/30 - XC1 (SK) - CI 0.4 - Dmax 8mm - S3 - PLECHODOSKA
VÝSTUŽ S500B
ZVÁRANÁ SIEŤ BST 500 M

ORIENTÁCIA	PROJEKTANT	AUTORIZAČNÉ RAZÍTKO	AUTORIZAČNÉ RAZÍTKO
	<b>HALVON, s.r.o.</b> Gogoľova 18 852 02 Bratislava e-mail:halvon.statika@gmail.com		
<b>±0,000=165,15 m n.m.</b>			
Autor:	Ing.arch. Pavol Cihovský	Vyracoval:	Ing. Pavol Drtha
Zodp. projektant:	Ing. Marián Halvoň		Ing. Mária Ogureková
Ing. Pavol Drtha			
Projektant:	CITYPROJEKT, s.r.o., Adámiho 3, 841 05 Bratislava		
Investor:	Šport aréna Malacky, s. r. o. Sasinkova 901/2, 901 01 Malacky		
Názov stavby:	Šport aréna Malacky		
Miesto:	Malacky, p. č. 3258/89, 3258/42, 3270/3, 3271/1		
Stavebný objekt:	SO 101		
Časť:	Statické riešenie		
Názov výkresu:	VÝSTUŽ STROPNEJ DOSKY D106 - PLECHODOSKA		
Číslo výkresu:			93