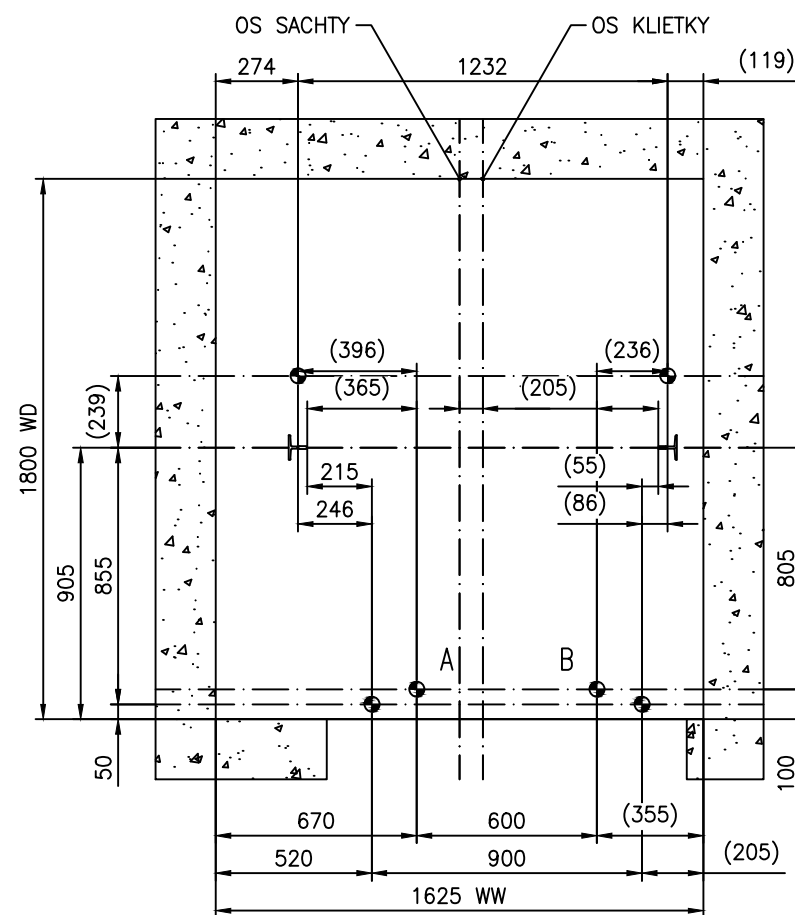

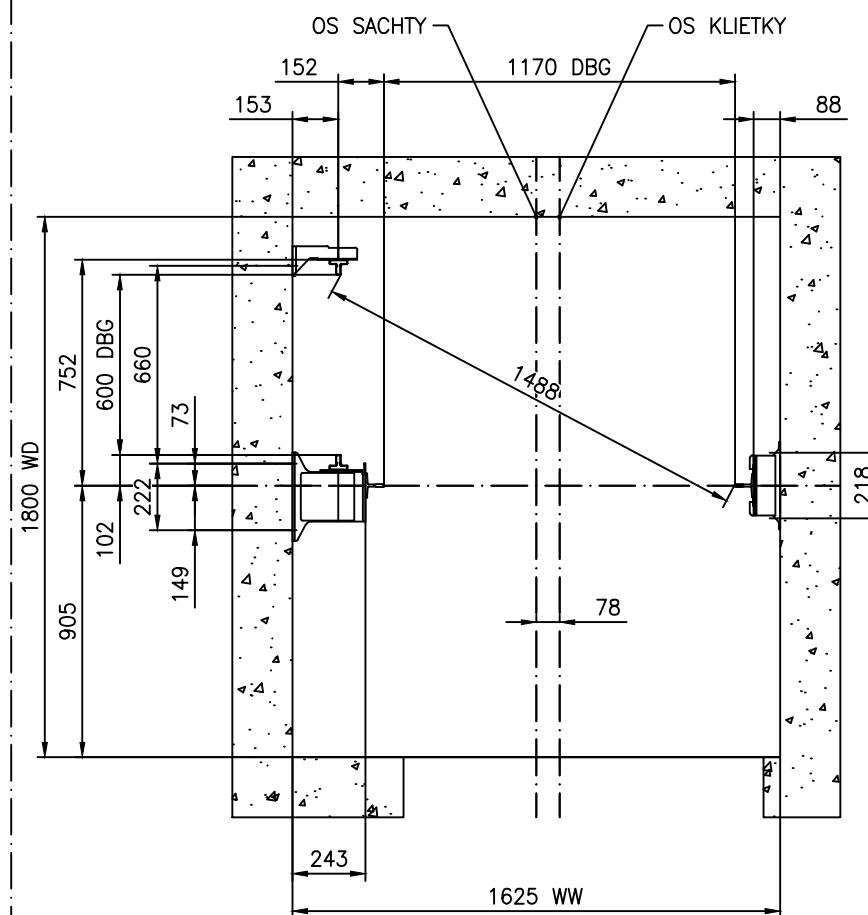



 STRANA
 ROZMERANIE PRED ZACATIM MONTAZE, DROT
 Mierka 1:25




 ASTRANA
 ROZMERANIE PRED ZACATIM MONTAZE, LASER
 Mierka 1:25
 A. and B. to be
 considered only in
 case of pit template



A
STRANA
VODIDLA
Mierka 1:25

POZNÁMKA:

-VŠETKY VÝROBKÝ A MATERIÁLY V ŠPECIFIKÁCIÍ PROJEKTU JE MOŽNÉ NAHRADIŤ AKO EKVIVALENT S TAKÝMI KVALITATÍVNIMI PARAMETRAMI AKO SÚ UVEDENÉ V PROJEKTOVEJ DOKUMENTÁCIÍ.

-SÚČASŤOU DODÁVKY SÚ AJ VŠETKY KOTVIACE A POMOCNÉ KONŠTRUKCIE, NEVYHNUTNÉ NA INŠTALÁCIU A PREVÁDZKU VÝROBKU.

· -ZA DODÁVKU, REALIZÁCIU A TECHNICKÉ PARAMETRE VÝROBKU ZODPOVEDÁ DODÁVATEL

- PRESNÉ ROZMERY JE POTREBNÉ KONZULTOVAŤ S DODÁVATEĽOM !

- PRED VÝROBOU PRVKOV JE NUTNÉ PREVERIŤ SKUTOČNÉ ROZMERY NA STAVBE !

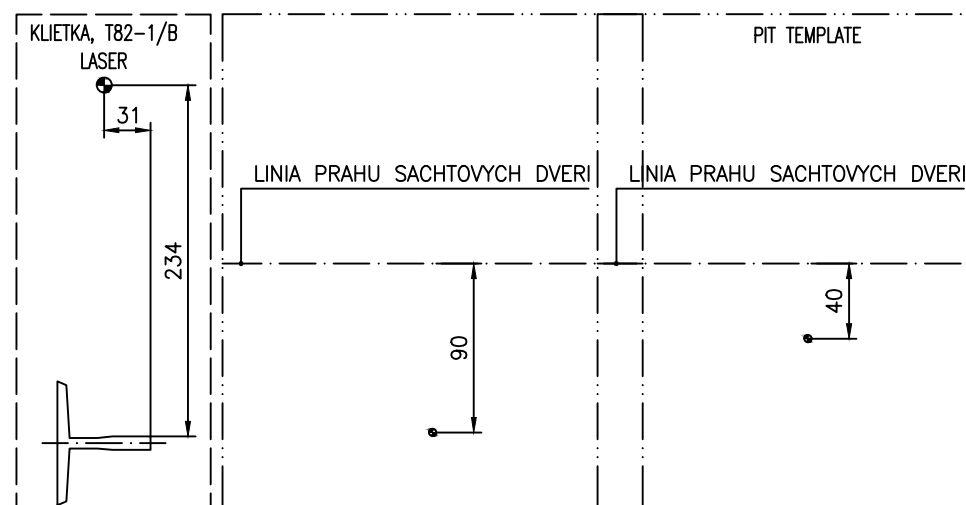
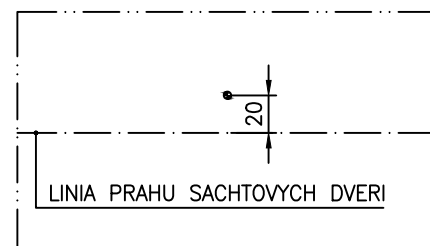
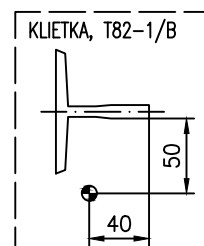
- PRI REALIZÁCIÍ JE NUTNÉ DODRŽAŤ VŠETKY PREDPISY A ŠPECIFIKÁCIE PODLA NARIADENÍ VÝROBCOV STAVEBNÝCH MATERIÁLOV A PRVKOV, KTORÉ NIE SÚ V PROJEKTE BLIŽŠIE ŠPECIFIKOVANÉ !

- V PRÍPADE NEJASNOSTI V PD KONZULTOVAŤ SO ZODPOVEDNÝM PROJEKTANTOM !

- PROJEKTOVÁ DOKUMENTÁCIA JE SÚČASŤOU STAVEBNÉHO DIELA A PODLEHA ZÁKONU O AUTORSKÝCH PRÁVACH. PREZENTOVANÉ TECHNICKÉ VÝKRESY A VŠETKY TEXTOVÉ SÚČASTI PROJEKTU DEFINUJÚ DIELO, ALEBO JEHO ČASŤ. Z TOHO TITULU JE PROJEKT DUŠEVNÝM MAJETKOM AUTORA, A PRETO POUŽÍVAŤ, ROZMNOŽOVAŤ A PUBLIKOVAŤ HO MOŽNO IBA SO SÚHLASOM. ZMENY V PROJEKTE MOŽNO VYKONÁVAŤ IBA S PÍSMENÝM SÚHLASOM AUTOROM!

.. -TÁTO DOKUMENTÁCIA NENAHRÁDZA DIELENSKÚ DOKUMENTÁCIU DODÁVATEĽA

-PRED REALIZÁCIOU DODÁVATEL POSKYTNE GP NA ODSÚHLASENIE DIELENSKÚ DOKUMENTÁCIU.



	Nazov projektu Športová hala Malacky		
	Adresa umiestnenia vytahu V1		
	Nazov vykresu VYKRES PRE MONTAZ VYTAHU		
	Cislo vytahu		
Cislo zakazky	Cislo vykresu	Zmena	Strana
		-	9