REZ, M1:50

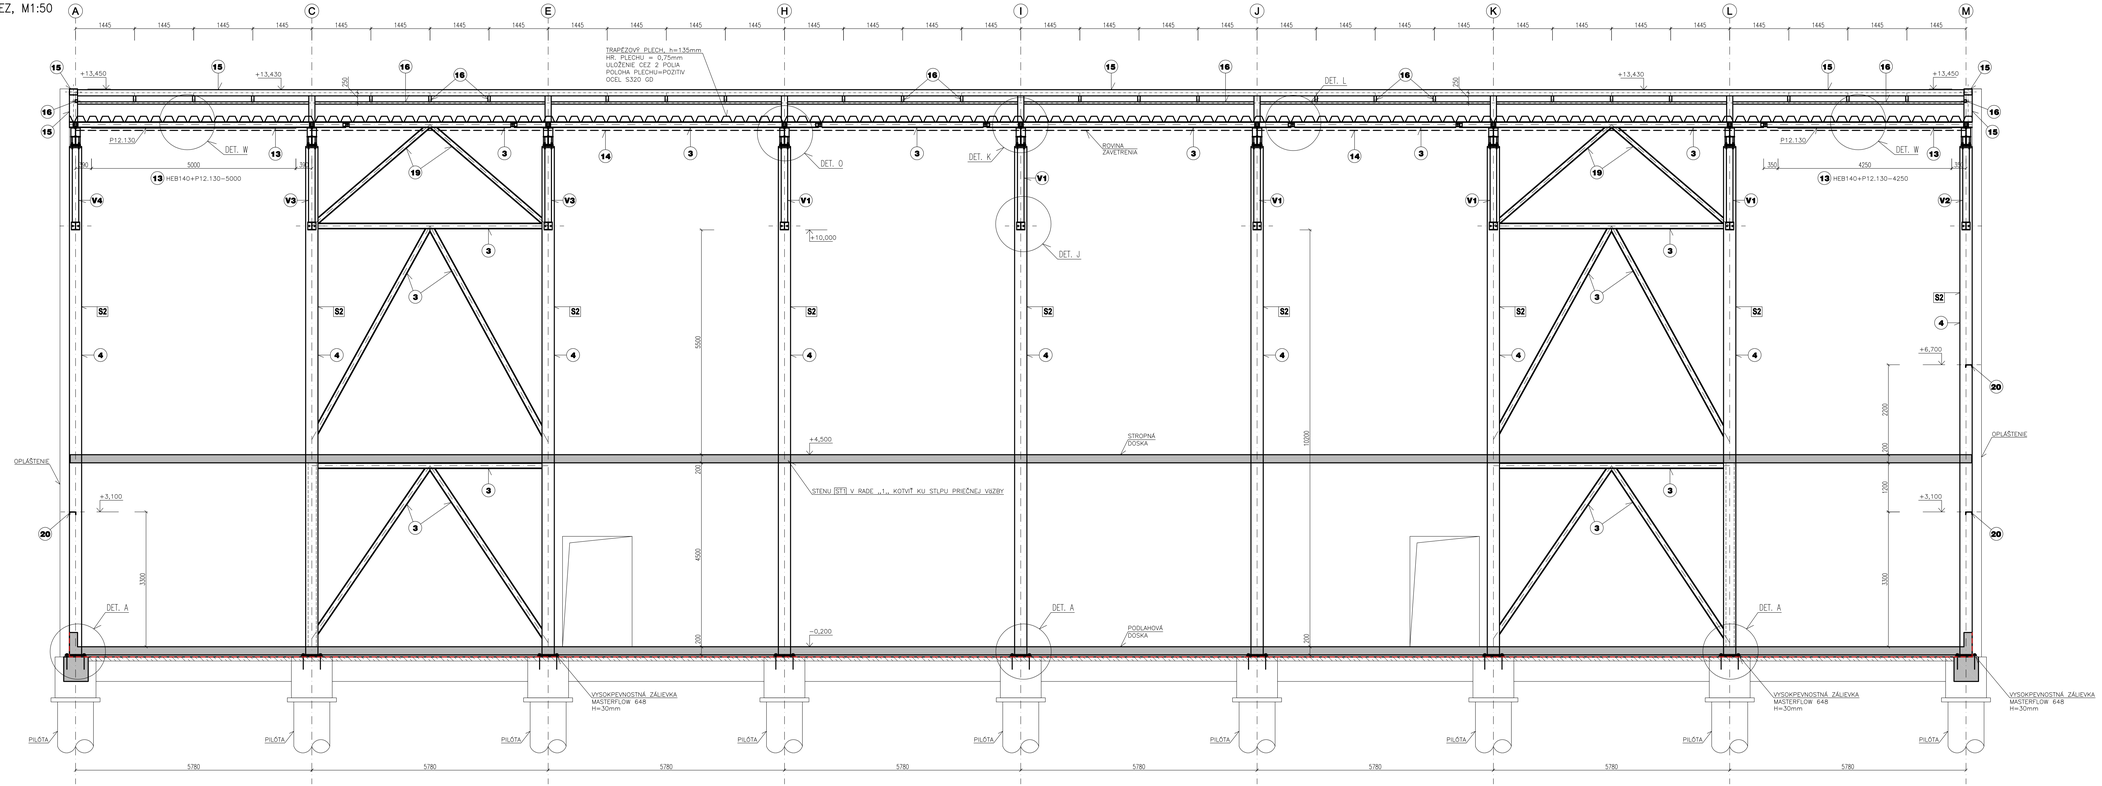

OSOVÁ SCHÉMA STUŽIDLA ZS1:

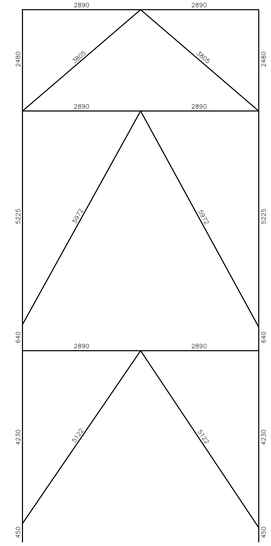

POZNAMKY :

POZN.1: OCEĽ KONŠTRUKCIE NATRIEŤ OCHRANNÝM NÁTEROM
POZN.2: PRIERAZY SKOORDINOVAŤ S PROFESIAMI!!!
POZN.3: DODRŽAŤ TECHNOLOGICKÝ POSTUP
POZN.4: DELENIE PODĽA MOŽNOSTÍ DODÁVATEĽA
POZN.5: TRAPÉZOVÝ PLECH NASTRELIŤ ALEBO PRIVARIŤ CEZ PODLOŽKU, t=400mm
POZN.6: PAŽĎKY A ATIKU PRISPÔSOBIŤ DODÁVKE FASÁDNYCH PANELOV
POZN.7: VÝROBKY SÚ REFERENČNÉ A JE MOŽNÉ ICH ZAMENIŤ
POZN.8: VÝKRESY DIELENSKEJ DOKUMENTÁCIE OCEĽOVEJ KONŠTRUKCIE PREDLOŽIŤ ZODPOVEDNÉMU STATIKOVI NA KONTROLU

OCEL S355 MPa - ŠPORTOVÁ HALA

LEGENDA :

- ŽELEZOBETÓN V REZE
- PODKLADNÝ BETÓN V REZE
- HYDROIZOLÁCIA

TABULKA PRIEREZOV

OZN.	TYP PRIEREZU	MATERIÁL
1	HEB320	S355
2	HEB240	
3	HEB140	
4	HEA450	
5	HEA320	
6	HEA240	
7	HEA200	
8	HEA180	
9	HEA160	

OZN.	TYP PRIEREZU	MATERIÁL
10	HEA140	S355
11	HEA120	
12	HEA100	
13	HEB140+P12.130	
14	□ 120.120.6	
15	□ 200.150.5	
16	□ 60.60.3	
17	E140	
18	E100	

OZN.	TYP PRIEREZU	MATERIÁL
19	HEB120	S355
20	E160	
21	□ 140.140.5	
22	T 120.120.13	
23	□ 100.100.6	
24	L120.120.10	
25	L120.80.10	
26	L80.50.8	
27	L2.50.100 RŠ.P2.150	

ORIENTÁCIA

PROJEKTANT
HALVON, s.r.o.
Gogoľova 18
852 02 Bratislava
e-mail:halvon.statika@gmail.com

AUTORIZAČNÉ RAZÍTKO

AUTORIZAČNÉ RAZÍTKO

±0,000=165,15 m n.m.

Autor: Ing.arch. Pavol Cibuľdy
Vypracoval: Ing. Pavol Drha
Spolupráca:
Kontroloval: Ing. Marián Halvoň
Zodp. projektant: Ing. Marián Halvoň, Ing. Pavol Drha

Projektant:	CITYPROJEKT, s.r.o., Adámiho 3, 841 05 Bratislava
Investor:	Šport arénа Malacky, s. r. o. Saskiakova 9012, 901 01 Malacky
Názov stavby:	Šport arénа Malacky
Miesto:	Malacky, p. č. 3259/39, 3259/42, 3270/3, 3271/1
Stavebný objekt:	SO 101
Časť:	Statické riešenie
Názov výkresu:	ŠPORTOVÁ HALA - REZ 4-4
Mierka:	1:75
Obec:	Malacky
Okres:	Malacky
Dátum:	06/2021
Stupeň:	DRS
Číslo výkresu:	50