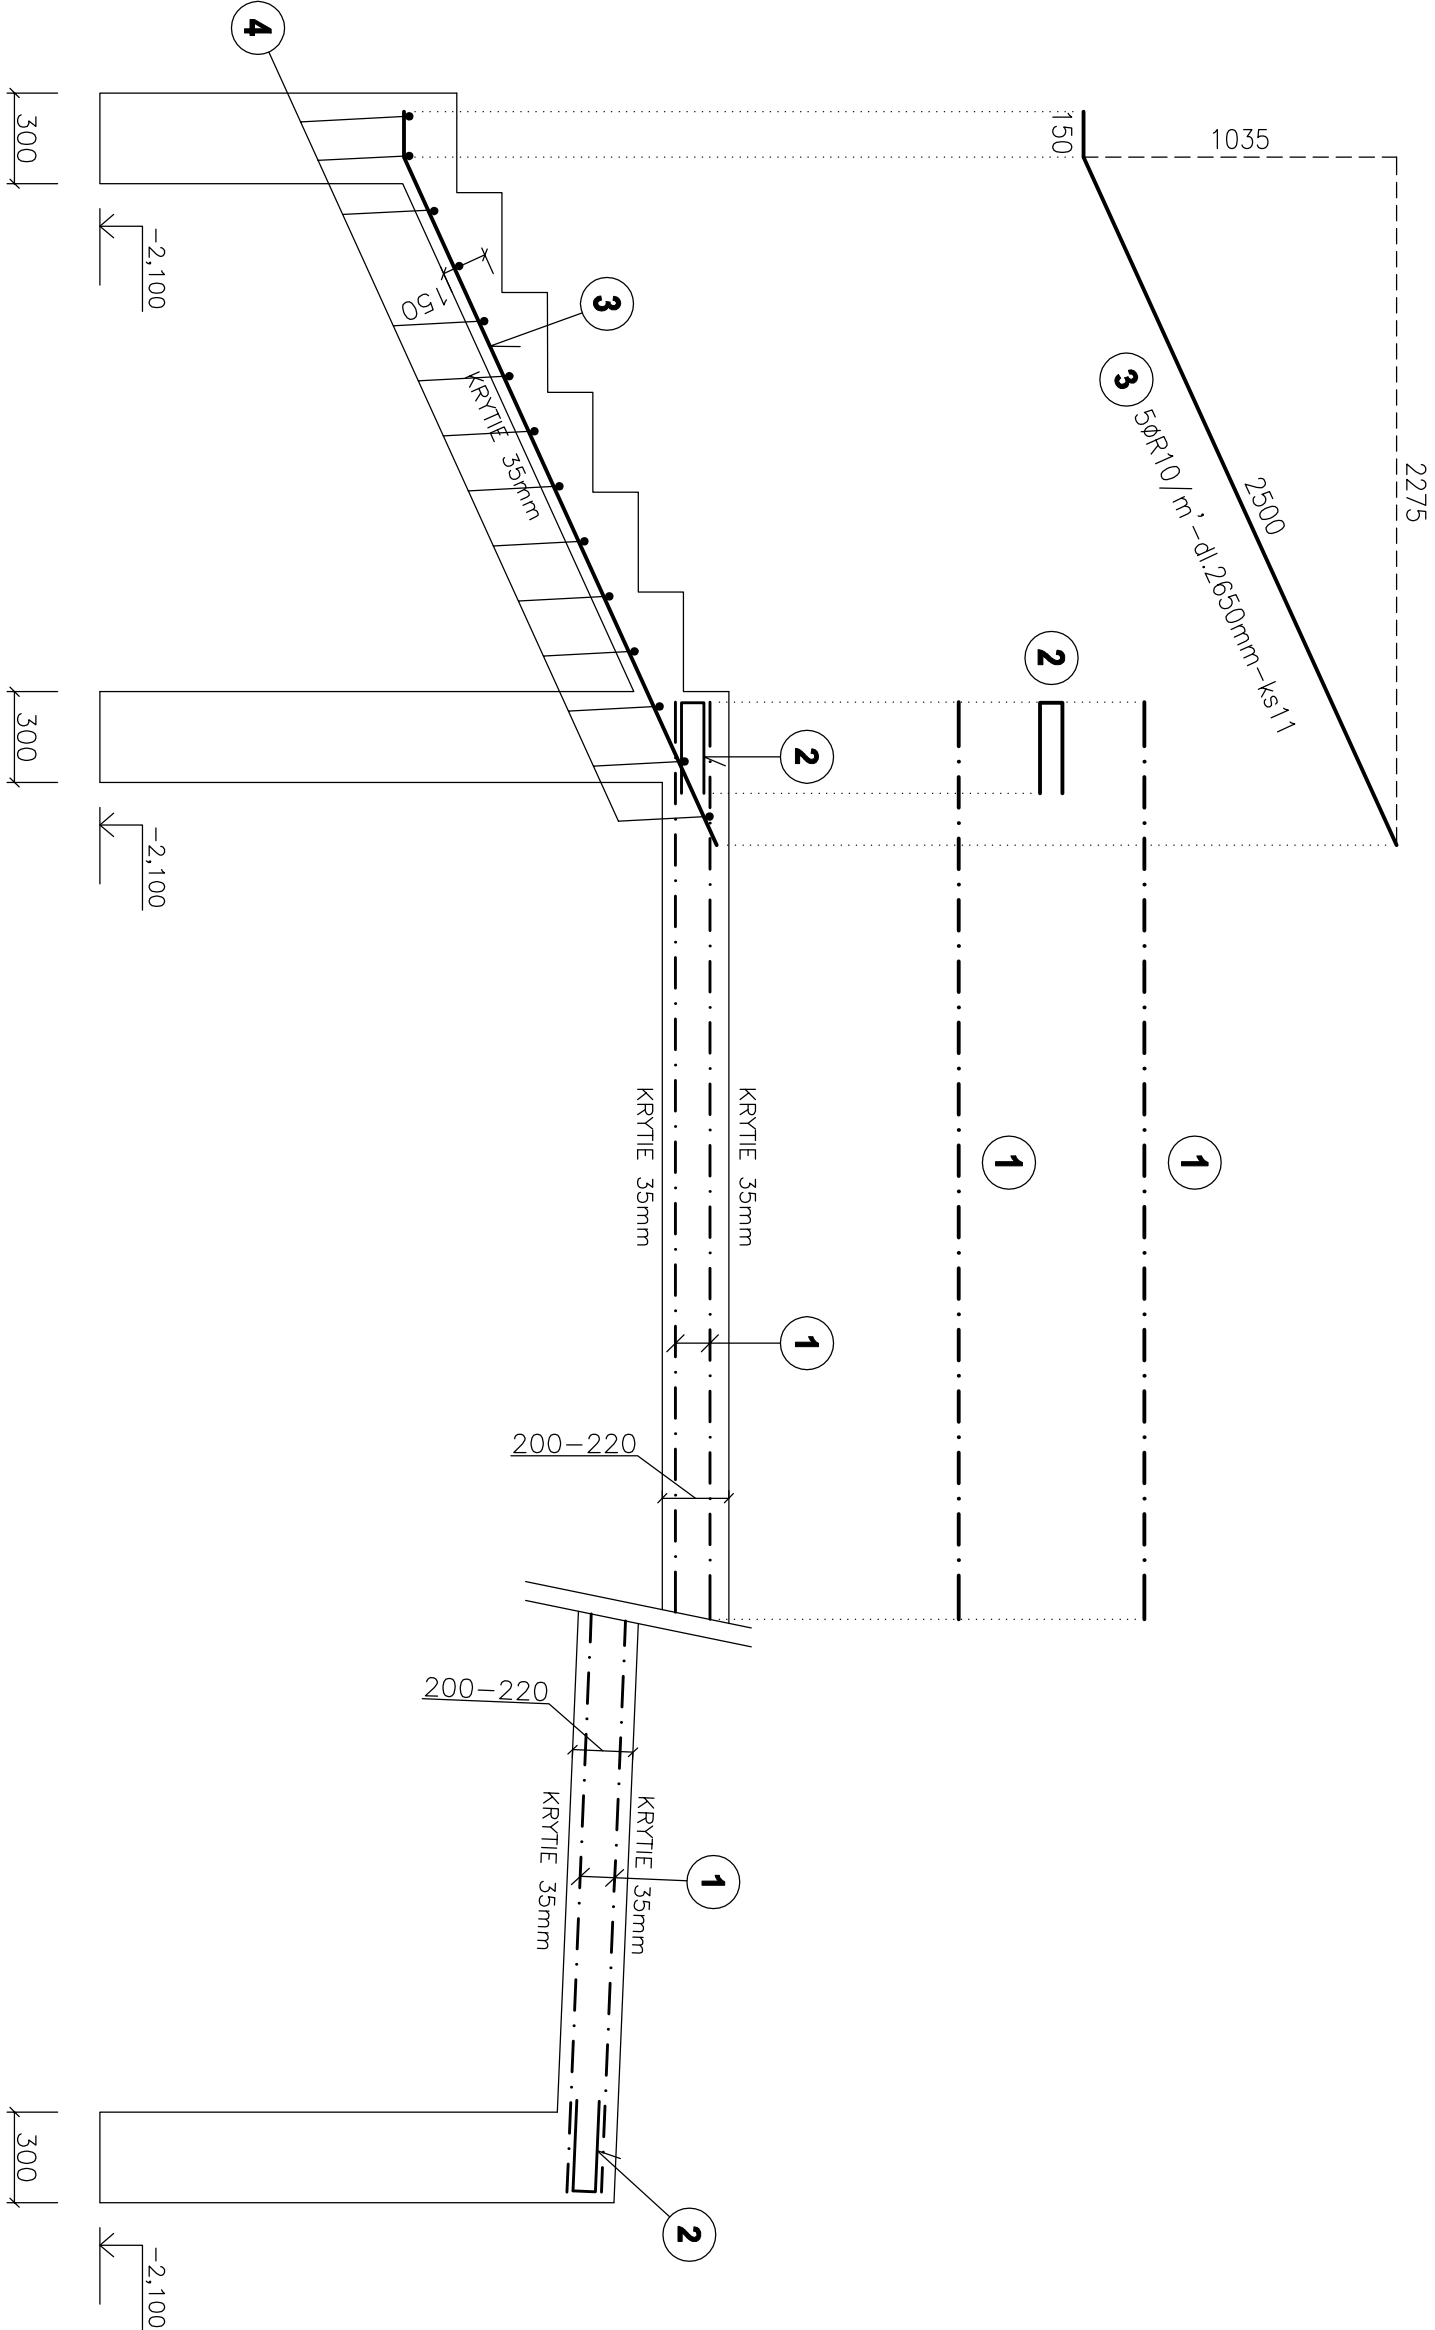


RAMPA 1, RAMPA 2

REZ, M 1:25



1 ZVÁRANÁ SIEŤ ø8/200x200 – 160,0m²
POZN.: SŤYKOVANIE PRESAHOV MIN. 400mm!!!

2 5øR8/m' – dl. 710mm – ks 350

4 5øR8/m' – dl. 1930mm – ks 14

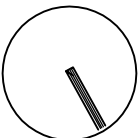
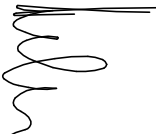
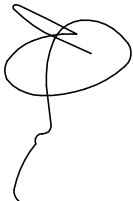



POZNAMKY :

POZN.1: KÓTOVANIE NA OS PRÚTOV
POZN.2: KRYTIE MIN. 35mm

BETÓN EN206-1 - C30/37 - XC4, XF2, XD2 (SK) - Cl 0.4 - Dmax 16mm

VÝSTUŽ S500B

ZVÁRANÁ SIEŤ BST 500 M

ORIENTÁCIA		PROJEKTANT	AUTORIZAČNÉ RAZÍTKO		AUTORIZAČNÉ RAZÍTKO
		HALVON, s.r.o. Gogoľova 18 852 02 Bratislava e-mail: halvon.statice@gmail.com			
±0,000=165,15 m n.m.					
Autor:	Ing.arch. Pavol Čilovský 	Výpracoval:	Ing. Pavol Dřha Ing. Mária Ogureková	Spolupráca:	Ing. Marián Halvoň
Zodp. projektant:	Ing. Marián Halvoň  Ing. Pavol Dřha 				
Projektant:	CITYPROJEKT, s.r.o., Adámiho 3, 841 05 Bratislava				
Investor:	Šport aréna Malacky, s. r. o. Sasínkova 90/12, 901 01 Malacky				
Názov stavby:	Šport aréna Malacky				
Miesto:	Malacky, p. č. 3258/39, 3258/42, 3270/3, 3271/1				
Stavebný objekt:	SO 101				
Časť:	Statické riešenie				
Názov výkresu:	VÝSTUŽ RAMPY				
Číslo výkresu:					62