


DOČASNÉ DOPRAVNÉ ZNAČENIE BUDE MAŤ REFLEXNÚ ÚPRAVU A NESMÚ BYŤ POUŽITÉ POŠKODENÉ DOPRAVNÉ ZNAČKY. DOPRAVNÉ ZNAČKY BUDÚ OSADENÉ V ZMYSLE STN 01 8020 - DOPRAVNÉ ZNAČKY NA POZEMNÝCH KOMUNIKÁCIACH. ORGANIZÁCIA VYKONÁVAJÚCA PRÁCE NA VOZOVKE JE POVINNÁ DOČASNÉ DOPRAVNÉ ZNAČENIE V ZMYSLE SCHVÁLENÉHO PROJEKTU ORGANIZÁCIE DOPRAVY POČAS PRÁC UDRŽIAVAŤ V RIADNOM STAVE.

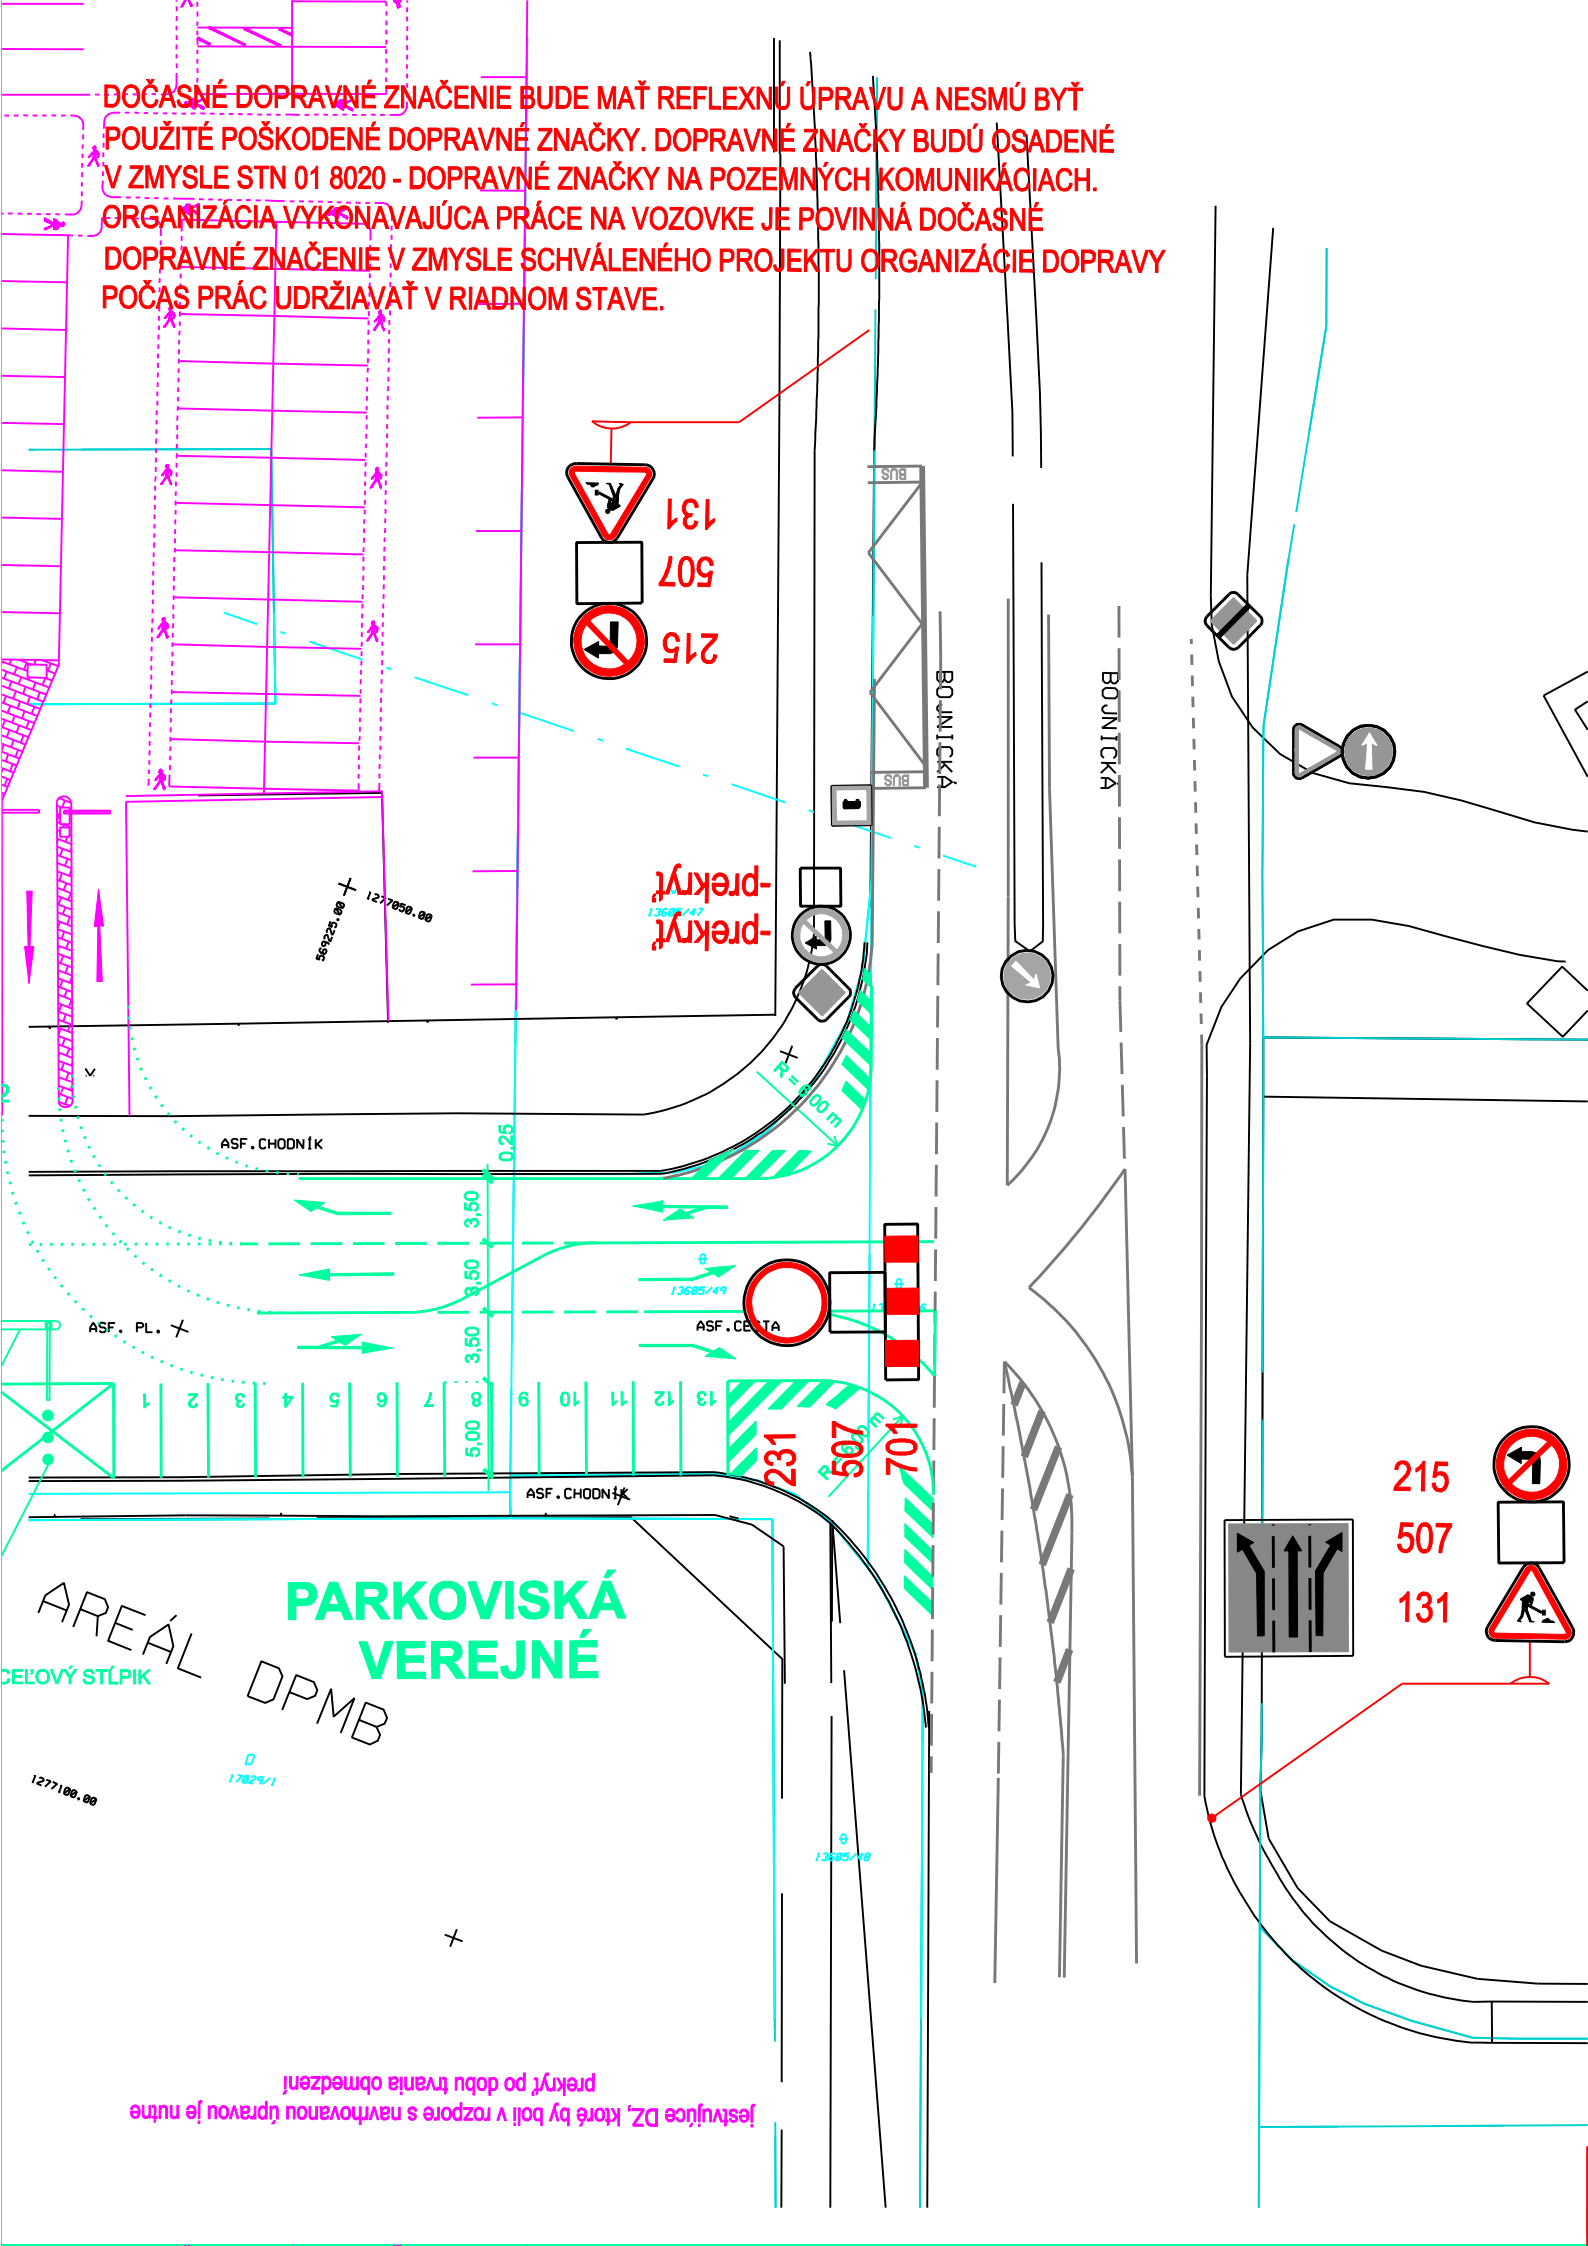

LEGENDA :

ZVISLÉ DOPRAVNÉ ZNAČENIE : ZOZNAM ZNAČIEK :

	131	PRÁCA NA CESTE	2 kusy
	231	ZÁKAZ VJAZDU VŠETKÝCH VOZIDIEL V OBOCH SMEROCH	1 kus
	215	ZÁKAZ ODBOČOVANIA VPRAVO	1 kus
	215	ZÁKAZ ODBOČOVANIA VĽAVO	1 kus
	507	NEPLATÍ PRE (okrem vozidiel atavby)	3 kusy
	701	ZÁBRANA NA OZNAČENIE UZÁVERY	1 kus

INVESTOR :

Dopravný podnik a.s., Olejkárska1, 814 52 Bratislava

STAVBYVEDÚCI :

BUDE URČENÝ VÝBEROVÝM KONANÍM

DODÁVATEĽ :

BUDE URČENÝ VÝBEROVÝM KONANÍM

ZAČIATOK STAVBY :

KONIEC STAVBY :

STAVEBNÝ DOZOR :

BUDE URČENÝ VÝBEROVÝM KONANÍM

- JESTVUJÚCE DOPRAVNÉ ZNAČENIE

GENERÁLNY PROJEKTANT		ZODP. PROJ. ČASTI SPEV. PLOCHY A KOM.:		AUTORIZAČNÉ RAZÍTKO	
CITYPROJEKT, s.r.o. Adámiho 3, 841 03 Bratislava tel.: 0902 37 82 16 skype: cityprojekt e-mail: cityprojekt@cityprojekt.sk www.cityprojekt.sk		 PROJEKTOVÁ A INŽINIERSKÁ ČINNOSŤ V STAVEBNÍCTVE MLYNSKÁ 34, 841 07 BRATISLAVA pkds.mazgut@gmail.com			
Autori:	Ing.arch. Pavol Čitovický	Spolupráca:	Vypracoval:	Kontroloval:	
Zodp. projektant:	Ing. Miroslav Mažgút		Juraj Mažgút	Ing.arch. Pavol Čitovický	
projektant:		PKDS s.r.o.; Mlynská 34, 841 07 Bratislava		Mierka:	1:250
Investor:		Dopravný podnik a.s., Olejkárska1, 814 52 Bratislava		Obec:	Bratislava
Názov stavby:		DPB-Spevnéné plochy pre parkovanie,Bojnická ulica		Okres:	Bratislava II
Miesto:		Bratislava, p. č. 13605/4, 13605/49, 13605/46		Formát:	2 A4
Časť:		SO 501		Dátum:	10/2021
Názov výkresu:		POD - PRENOSNÉ DOPRAVNÉ ZNAČENIE		Stupeň:	ZJPD
Číslo výkresu:				Číslo paré:	
				6	