
PÔDORYS STROPU - NAVRHOVANÝ STAV - DOSTAVOVACIE PRÁCE M 1:50

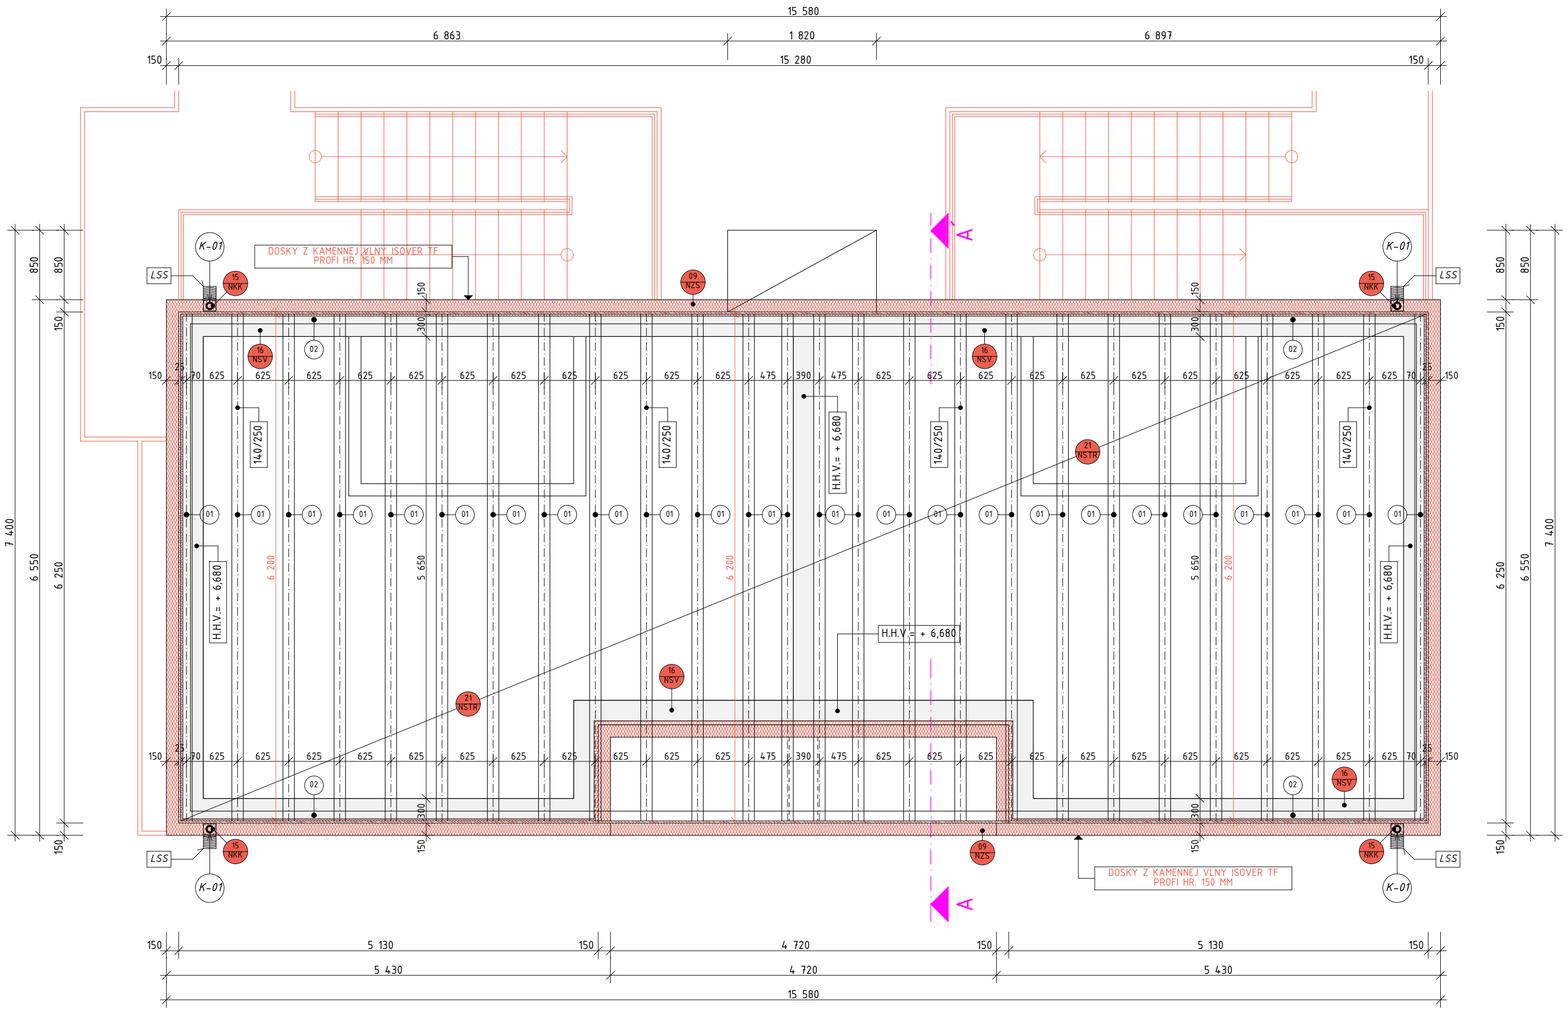

LEGENDA DOSTAVOVACÍCH PRÁC

- 0 PL — MONTÁŽ NOVÝCH OKENNÝCH VÝPLNÍ OKENNÝCH OTVOROV, ROZMERY A UMIESTNENIE PODĽA VÝKRESU
- 0,1 DVEH TVPR — MONTÁŽ NOVÝCH DVERNÝCH VÝPLNÍ DVERNÝCH OTVOROV, ROZMERY A UMIESTNENIE PODĽA VÝKRESU
- 02 NBO — MONTÁŽ NOVÝCH VSTUPNÝCH DVERNÝCH VÝPLNÍ PRE BYTOVÉ JEDNOTKY, ROZMERY A UMIESTNENIE PODĽA VÝKRESU
- 03 NID — MONTÁŽ NOVÝCH INTERIÉROVÝCH DVERNÝCH VÝPLNÍ VRÁTANE DVERNEJ ZÁRUBNE, ROZMERY A UMIESTNENIE PODĽA VÝKRESU
- 04 NOT-F — ZAMUROVANIE OTVORU V NOSNEJ OBVODOVEJ STENE PÓROBETÓNOVÝMI TVÁRNICAMI YTONG, ROZMERY A UMIESTNENIA OTVOROV PODĽA KÓT VO VÝKRESE
- 05 NOT-S — ZAMUROVANIE OTVORU V NOSNEJ ALEBO NENOSNEJ INTERIÉROVEJ STENE PÓROBETÓNOVÝMI TVÁRNICAMI YTONG, ROZMERY A UMIESTNENIA OTVOROV PODĽA KÓT VO VÝKRESE
- 06 NDP — VYMUROVANIE NOVEJ DELIACEJ PRIEČKY Z PÓROBETÓNOVÝCH TVAROVIEK YTONG, ROZMERY A UMIESTNENIE PODĽA VÝKRESU
- 07 NPÚ — VYHOTOVENIE NOVÝCH POVRCHOVÝCH ÚPRAV STIEN, PODĽA LEGENDY MIESTNOSTÍ A SKLADIEB STIEN (VIĎ. VÝKRES REZU A-A´, B-B´)
- 08 NNV — VYHOTOVENIE NOVÝCH NÁŠLAPNÝCH A PODKLADOVÝCH VRSTIEV PODLAHY, ROZMERY A UMIESTNENIE PODĽA VÝKRESU SKLADBY PODLAH (VIĎ. VÝKRES REZU A-A´)
- 09 NZS — VYHOTOVENIE NOVÉHO ZATEPĽOVACIEHO SYSTÉMU Z KAMENNEJ VLNY ISOVER TF PROFI, SKLADBY STIEN (VIĎ. VÝKRES REZU A-A´, B-B´)
- 10 NSDK — VYHOTOVENIE NOVÉHO SÁDROKARTÓNOVÉHO ZAVEŠENÉHO PODHĽADU RIGIPS S NOSNÝM DVOJÚROVŇOVÝM ROŠTOM, UMIESTNENIE PODĽA VÝKRESU SKLADBY STROPOV (VIĎ. VÝKRES REZU A-A´, B-B´)
- 11 NZP — MONTÁŽ NOVÝCH ZARIAĎOVACÍCH PREDMETOV A ROZVODOV VRÁTANE ARMATÚR, UMIESTNENIE PODĽA VÝKRESU, (DETAILY VIĎ. PD ZDRAVOTECHNIKA ZTI)
- 12 NSCH — VYHOTOVENIE NOVEJ NOSNEJ OCEĽOVEJ KONŠTRUKCIE SCHODISKA, ROZMERY A UMIESTNENIE PODĽA KÓT VO VÝKRESE
- 13 NOZ — MONTÁŽ NOVÉHO OCEĽOVÉHO ZÁBRADLIA Z ŤAHOKOVU, TYPOVÉ ŠPECIFIKÁCIE VIĎ. VÝPIS ZÁMOČNÍCKYCH KONŠTRUKCIÍ, ROZMERY A UMIESTNENIE PODĽA KÓT VO VÝKRESE
- 14 NSP — VYHOTOVENIE NOVÝCH SPEVNENÝCH PLÔCH,PRED OBJEKTOM BYTOVÉHO DOMU, POCHÔDZNE SPEVNENÉ PLOCHY SO ZÁMKOVEJ DLAŽBY ABW TOPLINE, POJAZDNÉ SPEVNENÉ PLOCHY - ASFALTOVÉ PLOCHY (KOMUNIKÁCIA), PARKOVNÉ PLOCHY - ZÁMKOVÁ DLAŽBA POJAZDNÁ VYSSEJ KVALITATÍVNEJ TRIEDY ABW UNIVLNKA (240x120x60 MM)
- 15 NKK — VYHOTOVENIE NOVÝCH KLAMPIARSKYCH KONŠTRUKCIÍ OBJEKTU - STREŠNÉ ŽĽABY, STREŠNÉ ZVODY, OPLECHOVANIA POPLASTOVANÝM PLECHOM, OPLECHOVANIE STREŠNÉHO PLÁŠŤA, ROZMERY A UMIESTNENIE PODĽA KÓT VO VÝKRESE
- 16 NSV — VYHOTOVENIE NOVÝCH ŽELEZOBETÓNOVÝCH STUŽUJÚCICH VENCOV, ROZMERY A UMIESTNENIE PODĽA KÓT VO VÝKRESE / (VIĎ. PD STATIKA)
- 17 NOK — VYHOTOVENIE NOVÉHO ODKVAPOVÉHO CHODNÍKA PO OBVODE OBJEKTU, ŠÍRKA CHODNÍKA 400 MM, ODDELENIE ŤAŽENÉHO RIEČNEHO KAMENIVA A TRÁVNATEJ PLOCHY - BETÓNOVÝ OBRUBNÍK ZÁHRADNÝ ABW (1000x50x200 MM), FARBA SIVÁ, ZASYP: RIEČNE (PRANÉ) KAMENIVO FRAKCIE 32/64 MM
- 18 NNOP — VYHOTOVENIE - OSADENIE NOVÝCH NADODVERNÝCH PREKLADOV YTONG NOP/NEP, ROZMERY A UMIESTNENIE PODĽA KÓT VO VÝKRESE
- 19 NSCH — VYHOTOVENIE NOVÉHO ŽELEZOBETÓNOVÉHO SCHODISKA, ROZMERY A UMIESTNENIE PODĽA KÓT VO VÝKRESE KONŠTRUKČNÉ RIEŠENIE A VYSTUŽENIE VIĎ PD STATIKA !
- 20 NSCH — VYHOTOVENIE NOVÉHO ŽELEZOBETÓNOVÉHO JEDNORAMENNÉHO INTERIÉROVÉHO SCHODISKA, ROZMERY A UMIESTNENIE PODĽA KÓT VO VÝKRESE KONŠTRUKČNÉ RIEŠENIE A VYSTUŽENIE VIĎ PD STATIKA !
- 21 NSTR — VYHOTOVENIE NOVEJ KONŠTRUKCIE STROPU A OSTATNÝCH VRSTIEV STREŠNÉHO PLÁŠŤA, PRESNÚ SKLADBU A RIEŠENIE VIĎ. VÝKRES STRECHY

VÝKAZ REZIVA

BEZ REZERVY PO NAREZANÍ A NAFORMÁTOVANÍ

Č.P.	NÁZOV	PROFIL š/v	DĹŽKA (m)	POČET (ks)	SPOLU (m,m²)	OBJEM (m³)
01	STROPNICA	140/250	6,200	26	161,200	5,642
02	ATIKOVÝ RÁM - ÚROVEŇ I	120/120	42,860	1	42,860	0,617
02	ATIKOVÝ RÁM - ÚROVEŇ II	120/60	42,860	1	42,860	0,309
SÚČET KUBATÚRY REZIVA (m³)						6,568

LEGENDA MATERIÁLOV

- PÔVODNÁ MUROVANÁ NOSNÁ STENA Z TEHÁL PLNÝCH PÁLENÝCH TPP (290 x 140 x 65 MM) HR. 600 MM A 500 MM
- NAVRHOVANÝ STAV - DOSTAVOVACIE PRÁCE (VIĎ. LEGENDU DOSTAVOVACÍCH PRÁC)
- TEPELNÁ IZOLÁCIA - DOSKY Z KAMENNEJ VLNY ISOVER TF PROFI HR. 150 MM, λ = 0,039 W/m.K, R = 4,25 m2.K/W /FASÁDA OBJEKTU/
- MURIVO Z PRESNÝCH PÓROBETÓNOVÝCH TVÁRNIC YTONG:
  YTONG UNIVERZAL PDK HR. 300 MM (599x249x300), REI 180, R_w= 46 dB - OBVODOVÉ NOSNÉ STENY
  YTONG KLASIK HR. 150 MM (599x249x150), EI 180, R_w= 41 dB - BYTOVÉ DELIACE PRIEČKY
  YTONG KLASIK HR. 100 MM (599x249x100), EI 120, R_w= 37 dB - BYTOVÉ DELIACE PRIEČKY
- AKUSTICKÁ DELIACA STENA - AKUSTICKÁ DELIACA STENA WIENERBERGER POROTHERM 30 AKU Z HR. 300 MM (250x300x238), REI 240 D1, R_w= 57 dB
  AKUSTICKÁ DELIACA STENA - AKUSTICKÁ DELIACA STENA WIENERBERGER POROTHERM 25 AKU Z HR. 250 MM (330x250x238), REI 240 D1, R_w= 56 dB
- BETÓNOVÁ DLAŽBA NA TERČOCH ABW EDEN GROB, FARBA OLIVOVÁ, ROZMER 800x400x50 MM
- TRIEDENÉ ŤAŽENÉ KAMENIVO FRAKCIE 16/32 MM - ZÁSYP V BALKÓNOVÝCH KVETINÁČOCH
- ZÁMKOVÁ DLAŽBA - DLAŽOBNÉ KOCKY (ABW UNIVLNKA), PORVRCH: BROKOVANÝ BEZ FÁZY, IMPREGNOVANÝ, DVOJVRSTVOVÁ STRUKTÚRA, HRÚBKA DLAŽBY: 80 MM, ROZMER: 240x120x80 MM, FARBA: SIVÁ
- TRIEDENÉ ŤAŽENÉ KAMENIVO FRAKCIE 16/32 mm
- ZATRÁVNENÁ PLOCHA, TRÁVOVÁ ZMES SPORT EXTRA, ÚZKOLISTÁ

VYSVETLIVKY

S.H.Z.P. = SPODNÁ HRANA ZAVESENÉHO PODHĽADU
V.O.=S.V. = VÝŠKA OBKLADU NA SVETLÚ VÝŠKU MIESTNOSTI

POZNÁMKY:

- ŤK — OCEĽOVÁ VÝPLŇ EXTERIÉROVÉHO LOGGIOVÉHO ZÁBRADLIA Z ŤAHOKOVU, , FARBA ANTRACIT, TVAR OKA: ŠTVOREC, ROZMER OTVORU: 20x15 mm, HRÚBKA: 1,5 mm, SÚCASŤ DODÁVKY BALKÓNOVÉHO ZÁBRADLIA,
- ZP — V JEDNOTLIVÝCH PRIESTOROCH BUDE REALIZ. ZAVESENÝ PODHĽAD - ŠTANDARDNE V MIESTNOSTIACH SVETLÁ VÝŠKA 2800 - 3000 mm -NOSNÝ ROŠT PODHĽADU JE DVOJÚROVŇOVÝ HORNÁ VRSTVA - NOSNÉ CD PROFILY (RIGIPROFILY R_2CD) PRIPEVNENÉ NA STROP ZAVESNÝMI DRÔTMI S OKOM, SPODNÉ PROFILY (MONTÁŽNE) FINÁLNA VRSTVA - 1x SDK PROTIPOŽIARNA DOSKA RIGIPS RF HR. 12,5 mm !!! (V PRIESTOROCH SO ZVÝŠENOU VLHKOSŤOU POUŽIŤ IMPREGNOVANÉ SDK DOSKY) !!!
- Z01 Z02 Z03 — ZÁMOČNÍCKE KONŠTRUKCIE, ŠPECIFIKÁCIA VIĎ VÝPIS ZÁMOČNÍCKYCH KONŠTRUKCIÍ
- K-01 K-02 — KLAMPIARSKE PRÁCE, PODROBNÚ ŠPECIFIKÁCIU VIĎ. VÝPIS KLAMPIARSKYCH PRÁC
- OCH — ODKVAPOVÝ CHODNÍK Z TRIEDENÉHO ŤAŽENÉHO KAMENIVA FRAKCIE 16/32 mm -POD KAMENIVO ULOŽIŤ VODOPRIEPUSTNÚ NETKANÚ TEXTÍLIU VOČI PRERASTANIU BURINY !

H.H.V. = ... HORNÁ HRANA VENCA
S.H.V. = ... SPODNÁ HRANA VENCA

- REZIVO VYSUŠIŤ NA 20% VLHKOSTI.
- REZIVO TREBA OŠETRIŤ PROTI DREVOKAZNÝM HUBÁM A HMYZU.
- SPOJE DREVENÝCH KONŠTRUKCIÍ VYKONAŤ TESÁRSKYMI SPOJMI A ZOSILNIŤ BMF UHOLNÍKOVOU SPOJKOU.
- KONŠTRUKCIU JE NUTNÉ V STREŠNEJ ROVINE ZAVETRIŤ.
- DĹŽKY KROKIEV UPRAVIŤ PODĽA DRUHU KRYTINY.

POZNÁMKY

- PRI REALIZÁCII POSTUPOVAŤ V SÚLADE S PLATNÝMI STN A EN. / - VŠETKY ROZMERY KONTROLOVAŤ NA STAVBE. STAVEBNÉ ÚPRAVY KOORDINOVAŤ S VÝKRESMI JEDNOTLIVÝCH PROFESIÍ.
- VONKAJŠIE ROZMERY SÚ KÓTOVANÉ OD ZATEPLENÝCH KONŠTRUKCIÍ.
- PRED BETONÁŽOU MONOLITICKÝCH PRVKOV ZAMERAŤ A VYNECHAŤ OTVORY PRE PRESTUPY POTRUBÍ (VIĎ STAV. ÚPRAVY, JEDNOTL. PROFESIÍ).
- STYKY RÔZNYCH STAVEBNÝCH MATERIÁLOV OPATRIŤ SKLOTEXTILNOU MRIEŽKOU S PRESAHOM MIN.250MM. / - OTVORY V ŽELEZOBETÓNOVÝCH KONŠTRUKCIÁCH PO ULOŽENÍ ROZVODOV ZABETÓNOVAŤ.
- VÝPLNE OTVOROV PRED VÝROBOU A MONTÁŽOU ZAMERAŤ NA STAVBE. / - PRI MUROVANÍ DODRŽIAVAŤ TECHNOLOGICKÉ POSTUPY SYSTÉMU STANOVENÉ VÝROBCOM.
- SKLADBY PODLAH - VIĎ VÝKRES REZOV. / - ZATEPLENIE FASÁDY OBJEKTU - KONTAKTNÝ ZATEPLOVACÍ SYSTÉM - TEPELNÁ IZOLÁCIA HR. 150 MM DOSKY Z MINERÁLNEJ VLNY.
- BETÓNOVÉ KONŠTRUKCIE (VENCE, PREVLAKY...) TEPELNE IZOLOVAŤ EXTRUDOVANÝM POLYSTYRÉNOM HR.50 MM RESP. PURENOTHERM HR. 80 MM
- HRÚBKU POTEROV LOKÁLNE PRISPÔSOBIŤ NÁŠLAPNÝM VRSTVÁM PODLÁH. / - VŠETKY PRAŠNÉ POVRCHY DOSTATOČNE PENETROVAŤ.
- PRI MONTÁŽI OKIEN POUŽIŤ PAROPRIEPUSTNÉ A PARONEPRIEPUSTNÉ PÁSKY. / - VŠETKY NÁSYPY A ZÁSYPY DOSTATOČNE ZHUTNIŤ VO VRSTVÁCH PO MAX 150 MM.
- HYDROIZOLÁCIA SPODNEJ STAVBY VO VŠETKÝCH MIESTACH DOSTATOČNE CHRÁNIŤ EXTRUDOVANÝM POLYSTYRÉNOM / PROFILOVANOU FÓLIOU.
- SÁDROKARTÓNOVÉ PODHĽADY JE MOŽNÉ PRISPÔSOBIŤ POŽIADAVKÁM INVESTORA. / - V MIESTNOSTIACH SO ZVÝŠENOU VLHKOSŤOU JE NUTNÉ POUŽIŤ IMPREGNOVANÉ SÁDROKARTÓNOVÉ DOSKY.
- VŠETKY NEJASNOSTI KONZULTOVAŤ S PROJEKTANTOM. / - NAVRHOVANÉ RIEŠENIA SÚ PODLOŽENÉ STATICKÝM NÁVRHOM A PROJEKTOM PROTIPOŽIARNEJ OCHRANY (VIĎ. PRÍSLUŠNÚ ČASŤ PD).
- VŠETKY STAVEBNÉ MATERIÁLY NAVRHOVANÉ V PROJEKTOVEJ DOKUMENTÁCII JE MOŽNÉ NAHRADIŤ INÝMI STAV. MAT. ROVNAKEJ KVALITY !

PROJEKT STAVBY PRE STAVEBNÉ KONANIE

0,000 = +0,200 m OD NIVELETY CESTY | KÓTOVANÉ PODĽA ROZMEROV VÝROBKOV

UPOZORNENIE:
TÁTO DOKUMENTÁCIA JE URČENÁ PRE ZÍSKANIE STAVEBNÉHO POVOLENIA. V PRÍPADE POUŽITIA TEJTO DOKUMENTÁCIE K REALIZÁCII STAVBY PROJEKTANT NEZODPOVEDÁ ZA VZNIKNUTÉ ŠKODY, PRÍPADNE OHROZENIE ZDRAVIA A ŽIVOTA PRACOVNÍKOV NA STAVBE A STAVENISKU. TENTO VÝKRES JE ORIGINÁL A JE CHRÁNENÝ PODĽA ZÁKONA Č. 383/1997 Z.Z., § 21 ODST. D.) ZMENY DIELA A KAŽDÉ POUŽITIE DIELA JE PODMIENENÉ UDELENÍM SÚHLASU AUTORA.

© COPYRIGHT ©
TENTO VÝKRES JE NAŠIM DUŠEVNÝM VLASTNÍCTVOM A NESMIE BYŤ KOPÍROVANÝ A SPRÍSTUPNENÝ TRETÍM STRANÁM BEZ NÁŠHO SÚHLASU. (NA TENTO VÝKRES SA VZŤAHUJE ZÁKON O AUTORSKOM PRÁVE A PRÁVACH SÚVISIACICH S AUTORSKÝM PRÁVOM)

ZODPOVEDNÝ PROJEKTANT	Ing. MICHAL NÁGEL, s.i.		PROFESIA: ARCH
AUTOR PROJEKTU	Ing. MICHAL NÁGEL, s.i.		DÁTUM: 02/2022
HLAVNÝ INŽINIER PROJEKTU	Ing. MICHAL NÁGEL, s.i.		STUPEŇ: P-SP
VYPRACOVAL	Ing. MICHAL NÁGEL, s.i.		MIERKA: 1 : 50
INVESTOR STAVBY	Obec Jelka Mierová 959/17, 925 23 Jelka		FORMÁT: 420 x 630
			ČÍSLO ZÁKAZKY: 2022/013
			ČÍSLO VÝKRESU: 08
MIESTO STAVBY	OBEC / MESTO : JELKA		
	OKRES : GALANTA	KRAJ : TRNAVSKÝ KRAJ	
	PARCELA Č. : 1174/4; 1174/25; 1174/24; 1174/1	K.Ú. : JELKA	

NÁZOV STAVBY

PRESTAVBA BUDOV ZDRAVOTNÉHO STREDISKA - 9 B.J.

OBJEKT / ČASŤ STAVBY :
SO-02 PRESTAVBA A NADSTAVBA BUDOVY BÝVALEJ KOTOLNE

PÔDORYS STROPU - NAVRHOVANÝ STAV - DOSTAVOVACIE PRÁCE

PARÉ

1	2	3	4	5	6	7	8	9	10	11	12	13	14	15	16	17	18

GENERÁLNY PROJEKTANT
MNPA s.r.o.
Záhradnícka 36/16, Veľká Úrany, 925 22
IČO : 52733110 I DIČ : 2121125270 I IČ DPH : SK2121125270
MOBIL : +421 903 126 232
MAIL : nagel@mnpa.sk I WEB : www.mnpa.sk
MNPA MICHAL NÁGEL & PARTNERS ARCHITECTS s.r.o.