


RE-1 - Rozvádzač pod omietkou 96mod , IP30/20

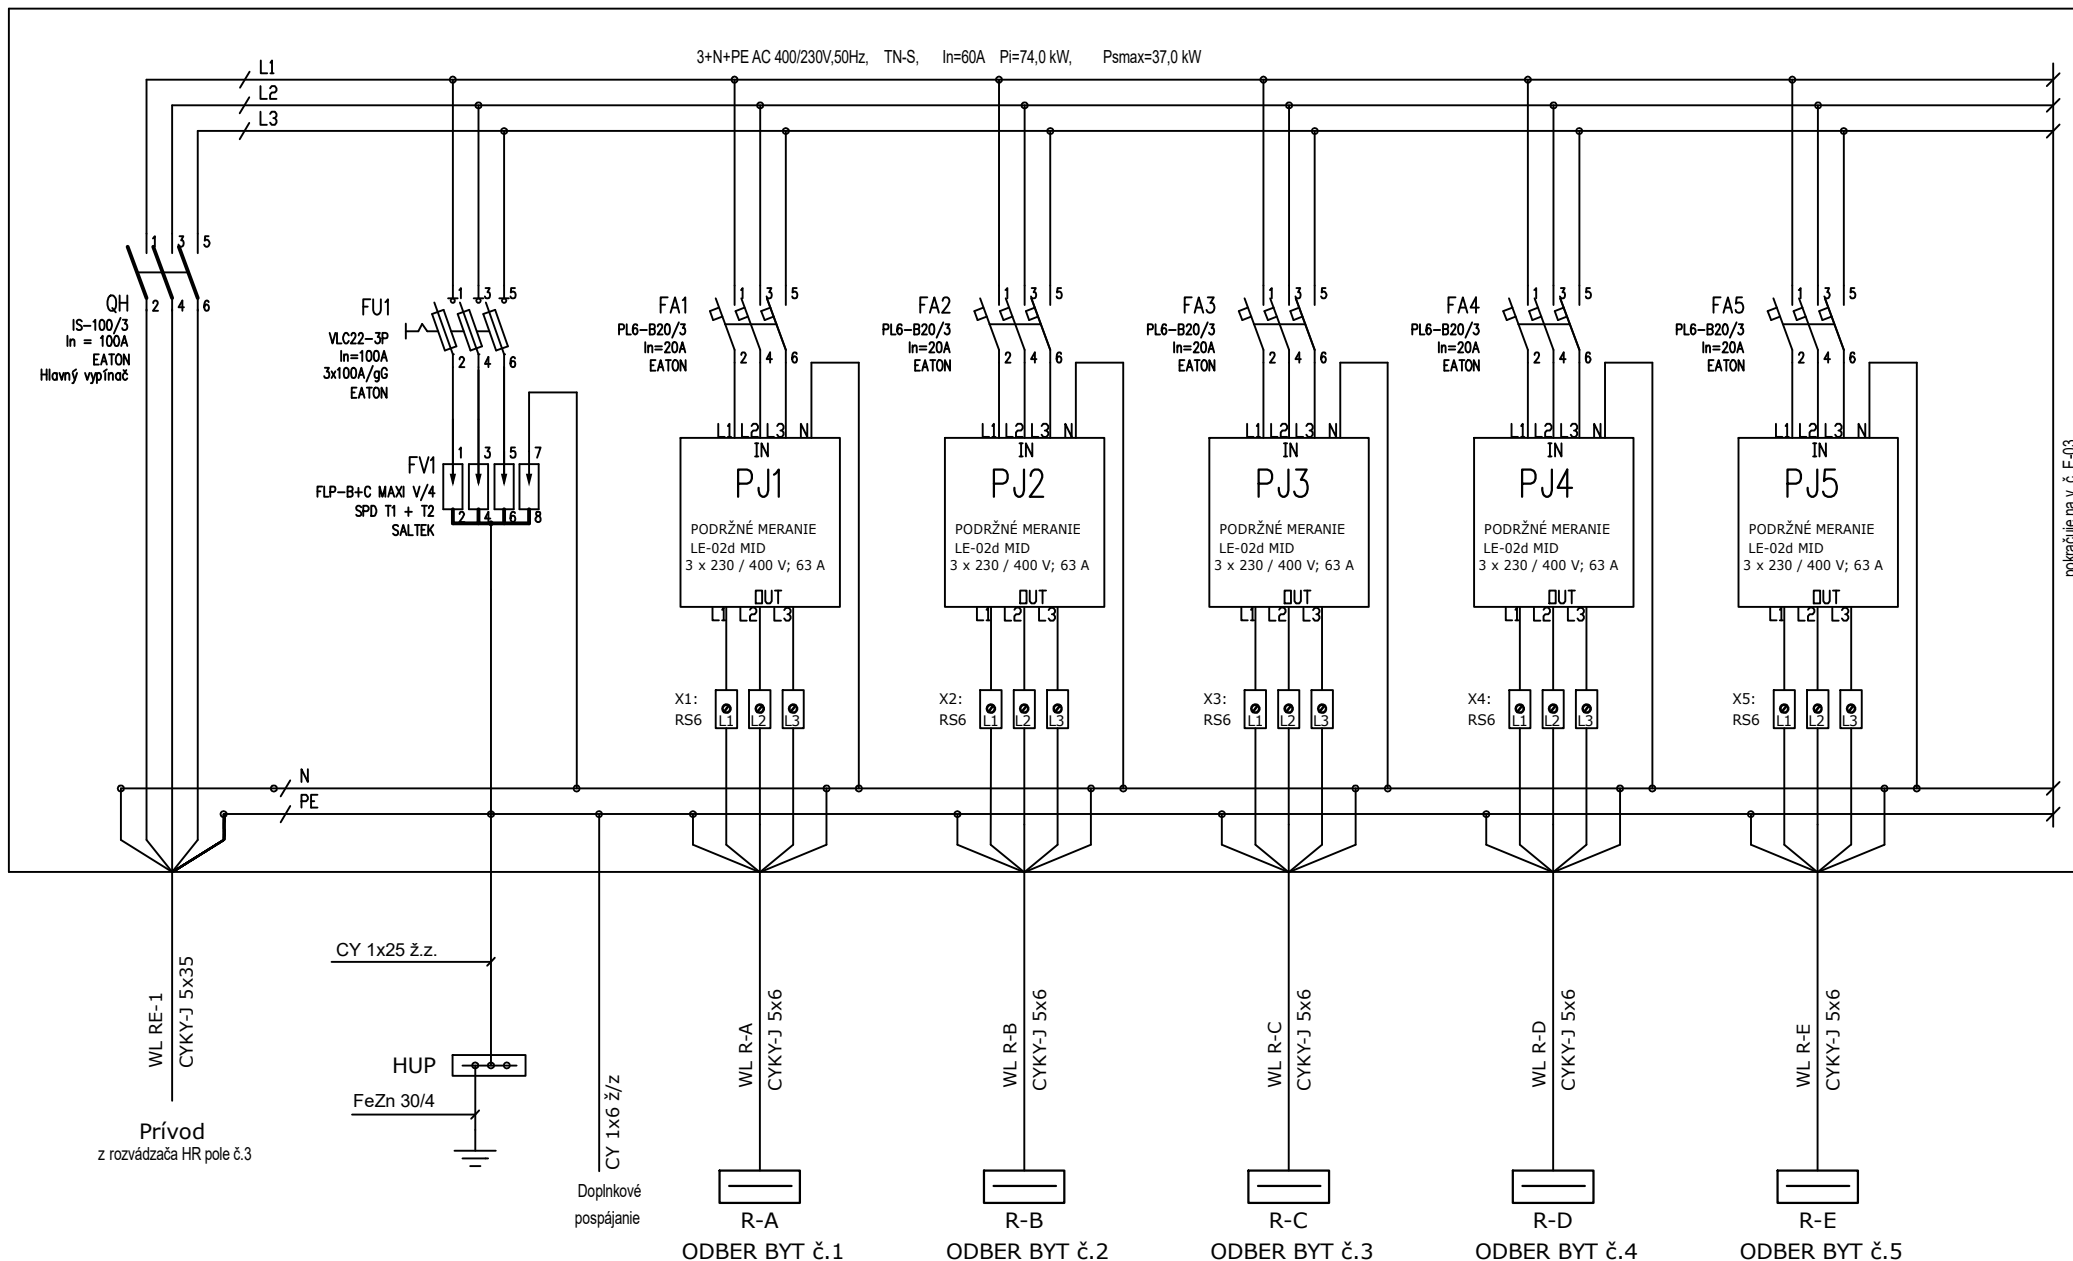

Sústava: 3+N+PE AC 400/230V 50Hz, TN-S
Ochrana: Samočinným odpojením od napájania

NÁZOV: SO-01

PRESTAVBA BUDOV ZDRAVOTNÉHO STREDISKA - 9 B.J
k.ú. Jelka, parcela č. : 1174/4; 1174/25; 1174/24; 1174/1
ROZVÁDZAČ RE-1 - PREHLADOVÁ SCHÉMA VÝVODOV

ELPROVAR		
Projekcia a montáž elektrických zariadení		
STUPEŇ PSP	Rozmer	A4
	Kreslil:	Juraj VARGA
DÁTUM	Výkres	E-02
03/2022	Nasled.výkres	E-03