


HR+RE - Dozbrojenie rozvádzača pole č.3

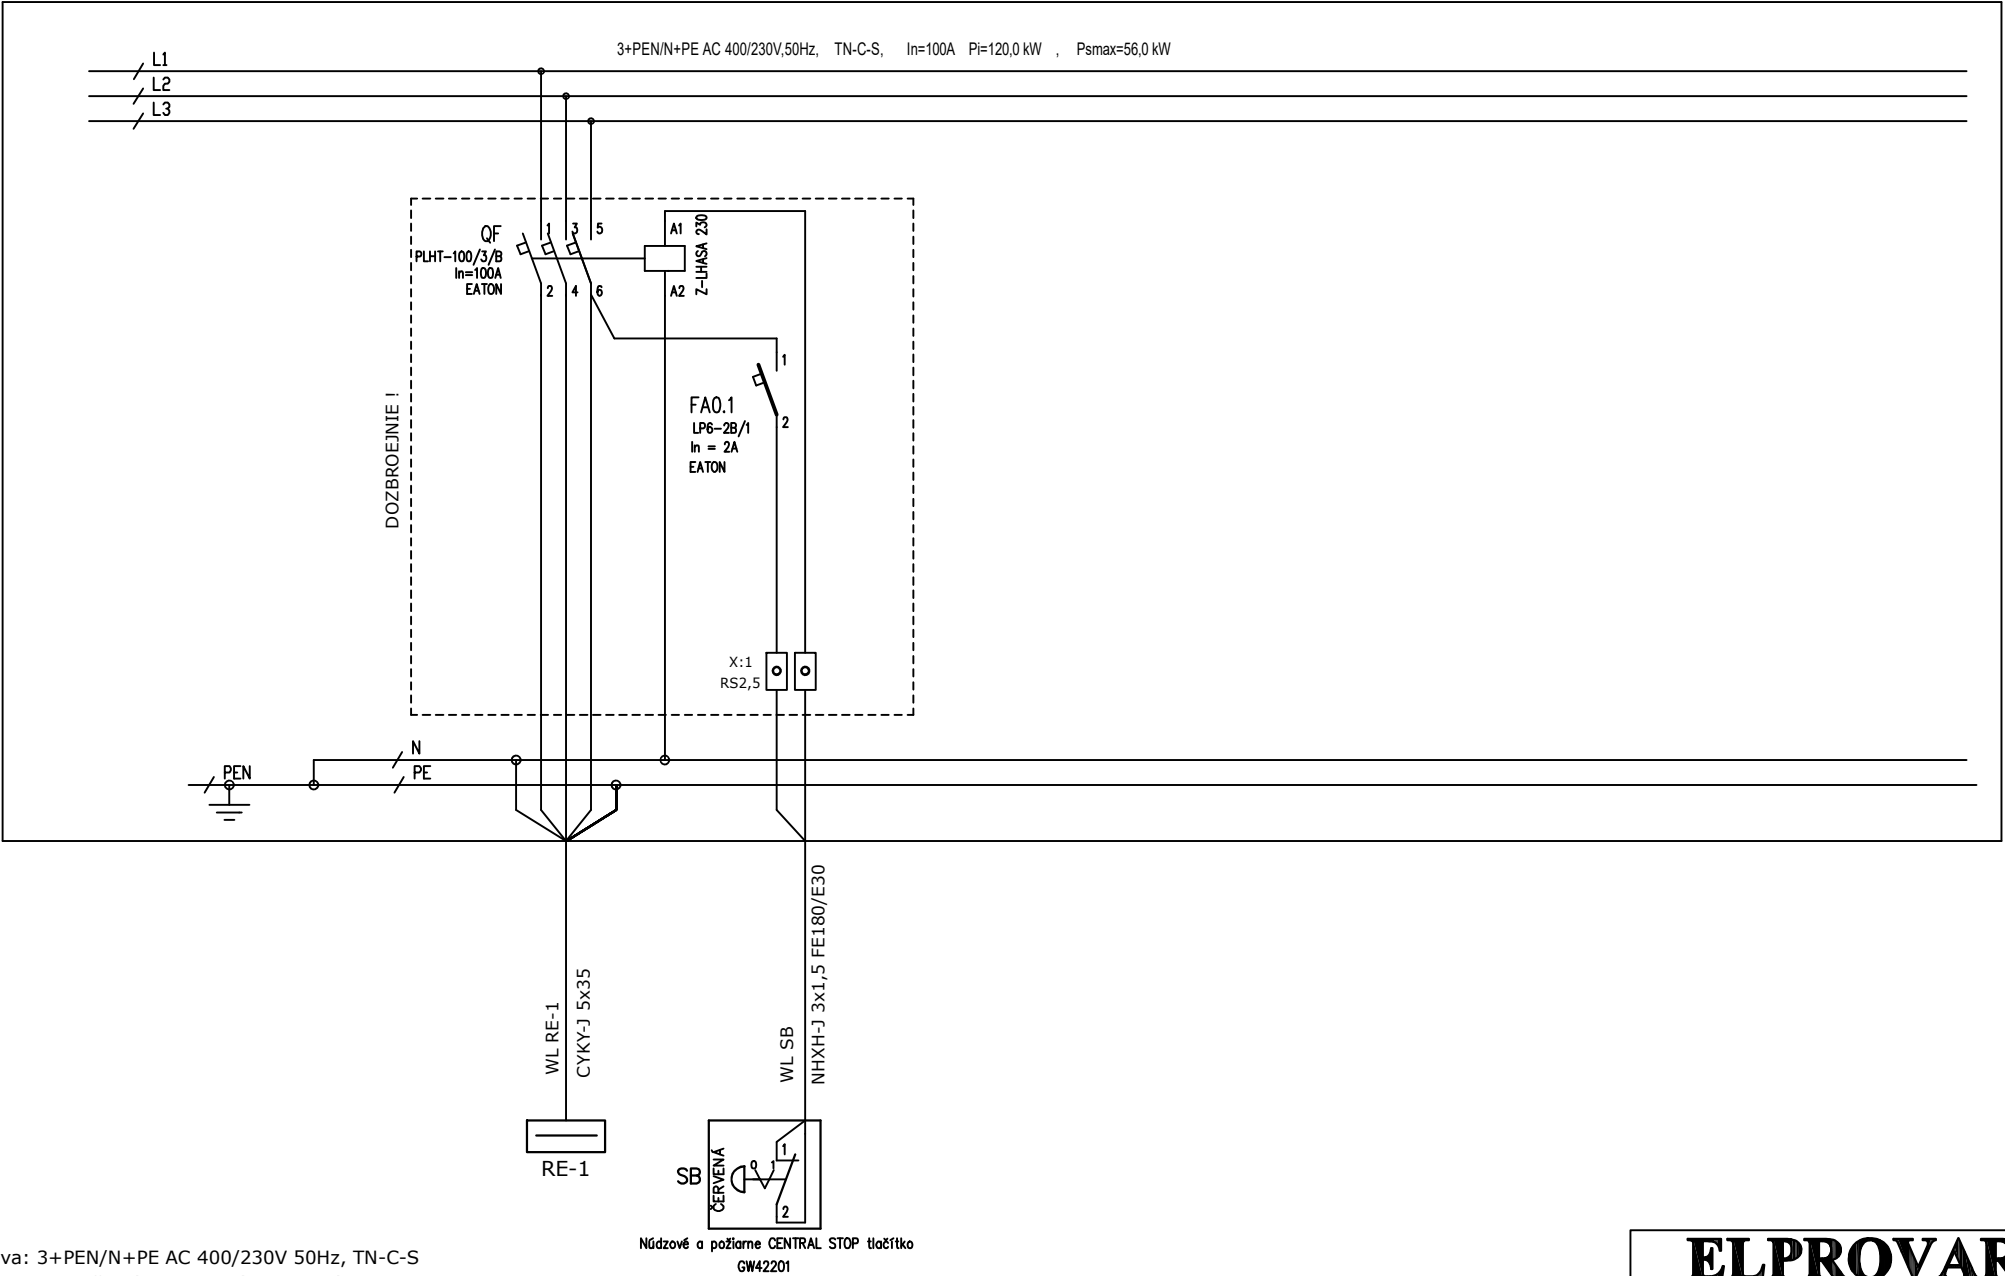

Sústava: 3+PEN/N+PE AC 400/230V 50Hz, TN-C-S
Ochrana: Samočinným odpojením od napájania

NÁZOV: SO-01
PRESTAVBA BUDOV ZDRAVOTNÉHO STREDISKA - 9 B.J
k.ú. Jelka, parcela č. : 1174/4; 1174/25; 1174/24; 1174/1
Dozbrojenie rozvádzača pole č.3 - PREHLADOVÁ SCHÉMA VÝVODOV

ELPROVAR		
Projekcia a montáž elektrických zariadení		
STUPEŇ PSP	Rozmer Kreslil:	A4 Juraj VARGA
DÁTUM 03/2022	Výkres Nasled.výkres	E-22