


STAVEBNÍ ÚPRAVY UL. KVIETINOVA

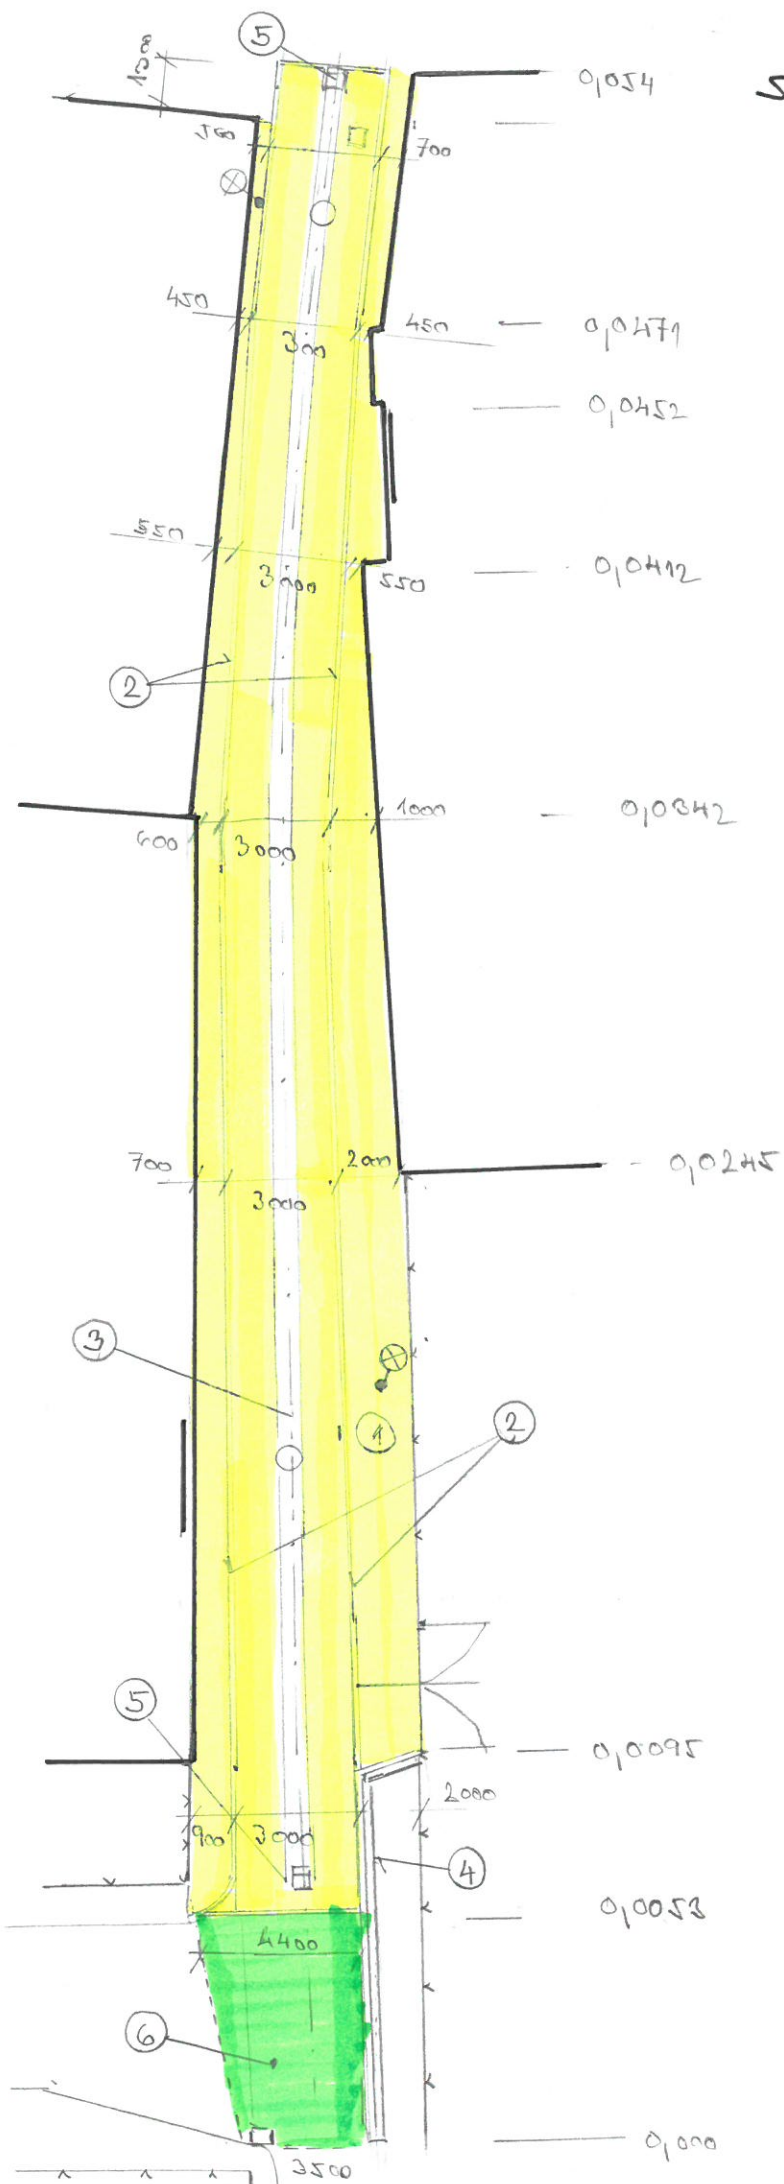

- ① ZÁMKOVÁ DLAŽBA TR. 80
- ② ŘÁDEK ŽULOVÉ KOTKY 10/10
- ③ 5-ŘÁDEK ŽULOVÉ KOTKY 10/10
- ④ SILNIČNÍ OBRUBNICE 15/25
- ⑤ NOVÁ ULIČNÍ VPUNT 50/50
- ⑥ ASFALTOVÝ POVRCH