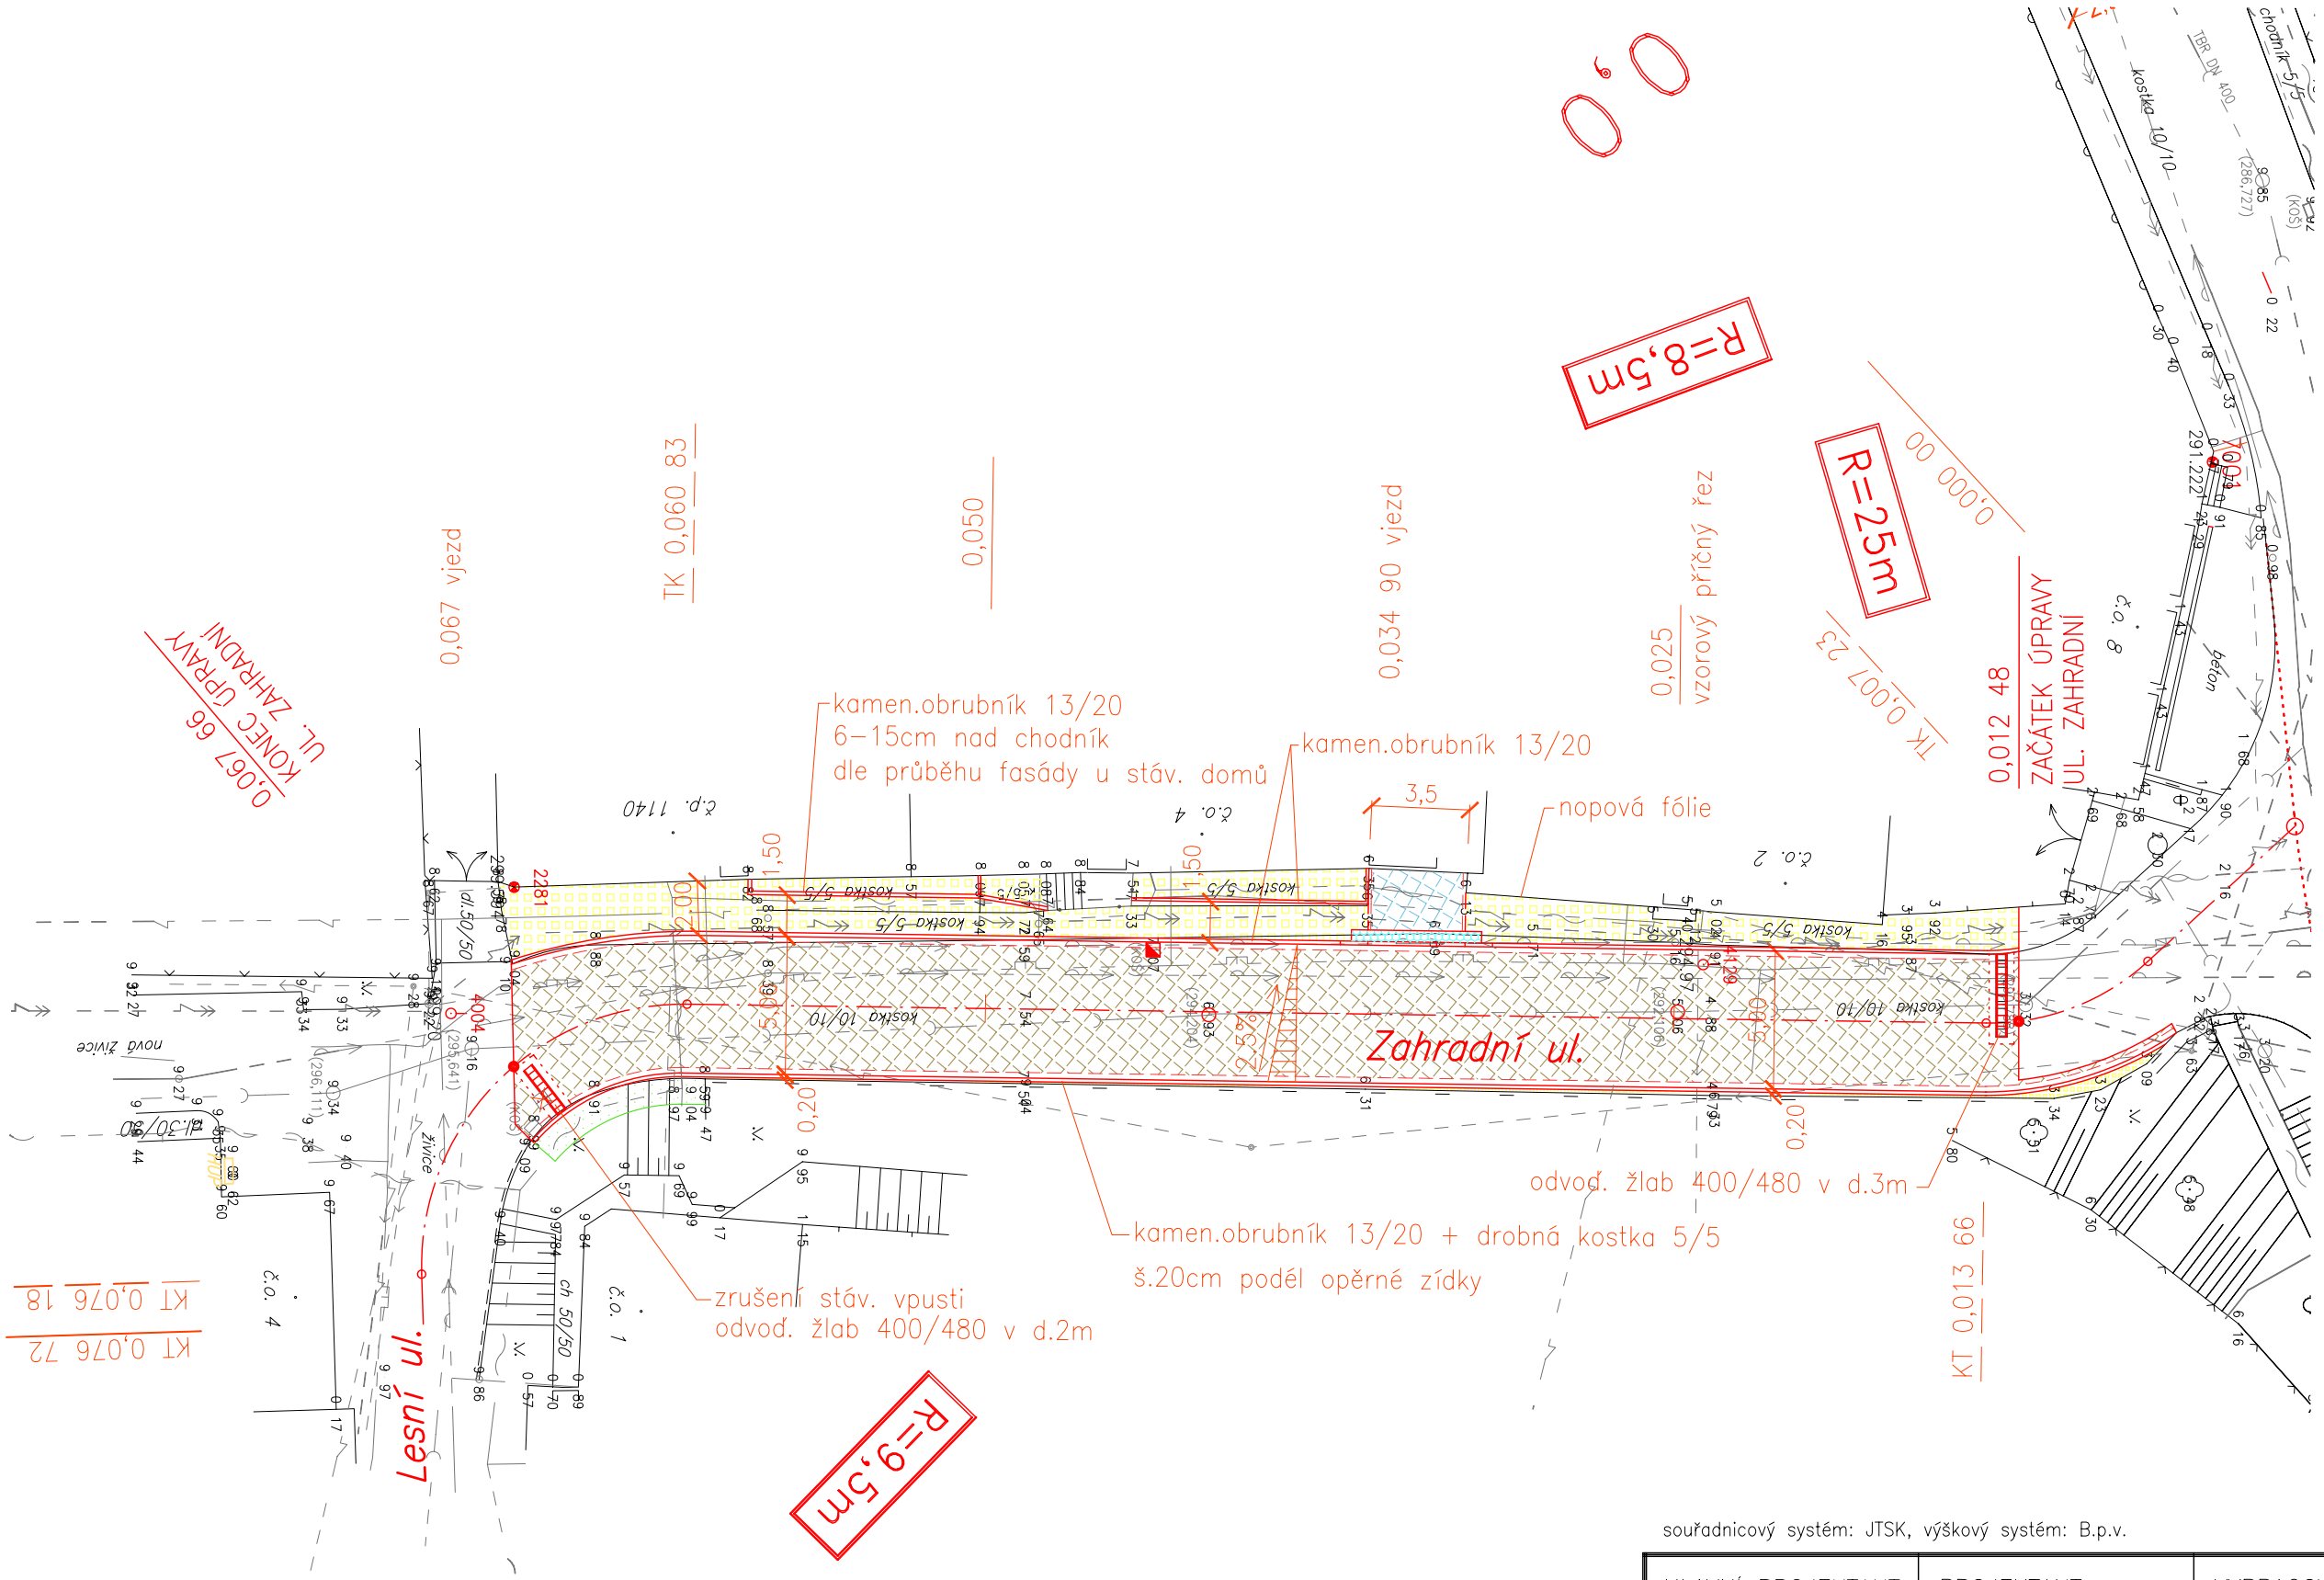

STÁVAJÍCÍ INŽ. SÍTĚ :

- ČEZ VN PODZ.
- ČEZ NN NADZ.
- CETIN VEDENÍ
- INNOGY PLYN NTL
- KANALIZACE
- VODOVOD

LEGENDA :

- CHODNÍKY – DROBNÁ KOSTKA 5/5, BARVA ŠEDÁ
- VJEZD – KOSTKA 10/10, BARVA ŠEDÁ
- VOZOVKA – KOSTKA 10/10, BARVA ŠEDÁ
- VAROVNÉ A SIGNÁLNÍ PÁSY – BET.ZÁM.DLAŽBA 20/10/6 SLEPECKÁ, BARVA ŠEDÁ
- ZELENÉ PLOCHY

souřadnicový systém: JTSK, výškový systém: B.p.v.

HLAVNÍ PROJEKTANT:	PROJEKTANT:	VYPRACOVAL:
ING. DOLEŽEL PETR	ING. DOLEŽEL PETR	ŠUSTKOVÁ MICHAELA

DS GEO projekt
Projektování dopravních staveb
Ing. Petr Doležel
Na Šibeníku 42, 779 00 Olomouc

KRAJ:	OLOMOUCKÝ	MÍSTO: ŠTERNBERK	
INVESTOR:	MĚSTO ŠTERNBERK		
NÁZEV AKCE:	**ŠTERNBERK - OPRAVA MK ZAHRADNÍ**		
NÁZEV VÝKRESU:	**SITUACE**		

DATUM:	09/2018
FORMÁT:	2 A4
MĚŘÍTKO:	1:250
STUPEŇ PD:	DPS
ZAKÁZKA:	996 25
SOUPRAVA:	VÝKRES: **A.**