


ZVISLÝ REZ A - A´ - PÔVODNÝ STAV - BÚRACIE PRÁCE M 1:75

ZVISLÝ REZ A - A´ - PÔVODNÝ STAV - BÚRACIE PRÁCE M 1:75

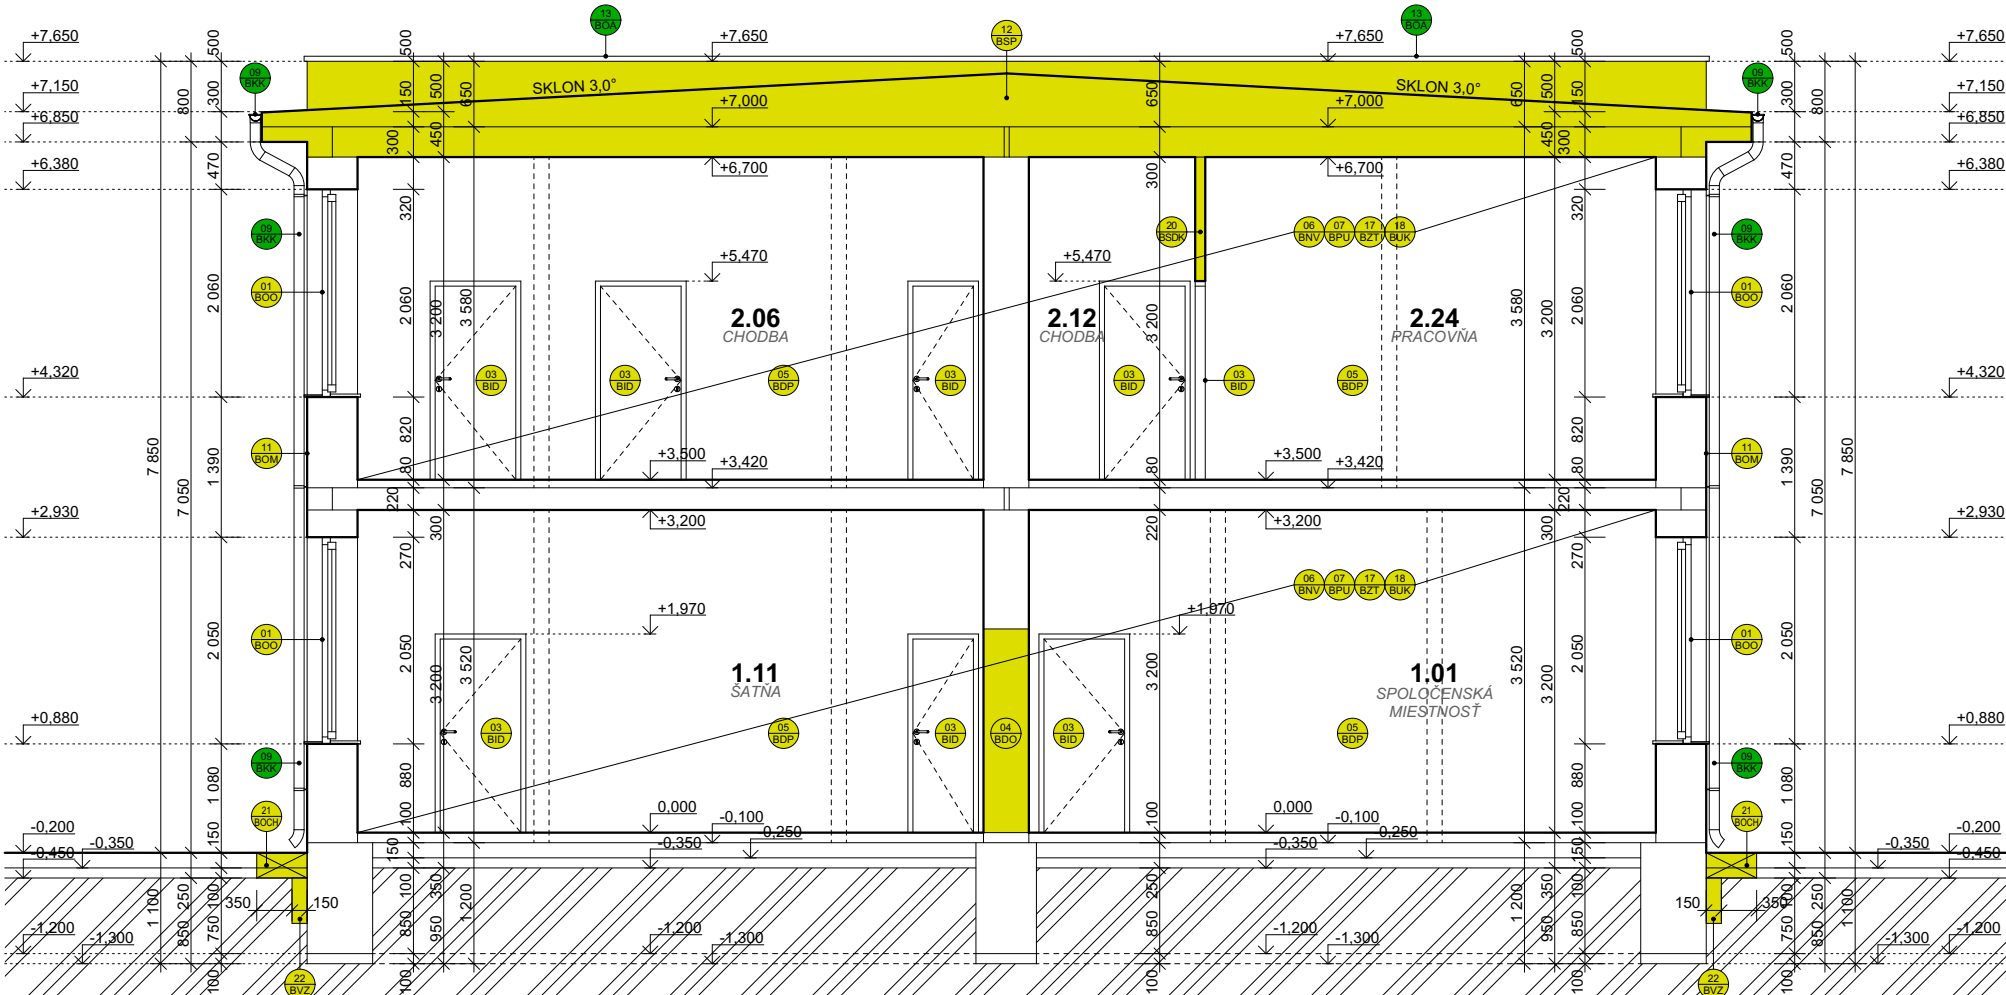

ROZMERY ZÁKLADOV A HLĚKA ZALOŽENIA JE ODHADNUTÁ !!!

LEGENDA MATERIÁLOV


- BÚRACIE PRÁCE
- PÔVODNÁ MUROVANÁ NOSNÁ A NENOSNÁ STENA Z TPP 290 x 140 x 65 MM

LEGENDA BÚRACÍCH PRÁC

- ÚPLNÉ ODSTRÁNENIE DREVENÝCH A PLASTOVÝCH VÝPLNÍ OKENNÝCH OTVOROV, ROZMERY A UMIESTNENIE PODĽA VÝKRESU
- ÚPLNÉ ODSTRÁNENIE DREVENÝCH A OCEĽOVÝCH DVERNÝCH VÝPLNÍ OTVOROV VRÁTANE DREVENEJ/OCEĽOVEJ ZÁRUBNE, ROZMERY A UMIESTNENIE PODĽA VÝKRESU
- ÚPLNÉ ODSTRÁNENIE INTERIÉROVÝCH DREVENÝCH DVERNÝCH VÝPLNÍ VRÁTANE OCEĽOVEJ ZÁRUBNE, ROZMERY A UMIESTNENIE PODĽA VÝKRESU
- VYBÚRANIE DVERNÉHO OTVORU V NOSNEJ ALEBO NENOSNEJ STENE (REALIZOVAŤ PO ZHOTOVENÍ PREKLADU NAD BÚRANÝM OTVOROM POSTUPNÝM VYBÚRANÍM DRAŽKY, ROZMERY A UMIESTNENIE OTVOROV PODĽA KÔT VO VÝKRESE (VÝŠKA, ŠÍRKA, ROZMER DRAŽKY)
- ÚPLNÉ ODSTRÁNENIE MUROVANEJ DELIACEJ PRIEČKY, ROZMERY A UMIESTNENIE PODĽA VÝKRESU
- ÚPLNÉ ODSTRÁNENIE VŠETKÝCH NÁSLAPNÝCH VRSTVIEK PODLAHY PO NOSNÚ VRSTVU PODLAHY, ROZMERY A UMIESTNENIE PODĽA VÝKRESU
- ÚPLNÉ ODSTRÁNENIE VŠETKÝCH POVRCHOVÝCH ÚPRAV STIEN A NESÚDRŽNÝCH ČASŤÍ OMIETOK (PO NOSNÝ PODKLAD), ROZMERY A UMIESTNENIE PODĽA VÝKRESU
- ÚPLNÉ ODSTRÁNENIE VŠETKÝCH ZARIAĎOVACÍCH PREDMETOV A POTRUBÍ VRÁTANE ARMATÚR, UMIESTNENIE PODĽA VÝKRESU
- ROZOBRA Tie VŠETKÝCH KLAMPIARSKYCH KONŠTRUKCIÍ, UMIESTNENIE PODĽA VÝKRESU
- ÚPLNÉ ODSTRÁNENIE OKAPOVÉHO CHODNÍKA PO CELOM OBVODE STAVBY, ROZMERY A UMIESTNENIE PODĽA VÝKRESU
- ÚPLNÉ ODSTRÁNENIE NESÚDRŽNÝCH VRSTVIEK EXTERIÉROVEJ OMIETKY PO NOSNÝ PODKLAD, UMIESTNENIE PODĽA VÝKRESU
- ÚPLNÉ ODSTRÁNENIE SKLADBY STREŠNÉHO PLÁŠŤA VRÁTANE NOSNEJ KONŠTRUKCIE, UMIESTNENIE PODĽA VÝKRESU (VIĎ. PÔDORYS STRECHY)
- ÚPLNÉ ODSTRÁNENIE OPLECHOVANIA ATIKY VRÁTANE VŠETKÝCH PRVKOV PO NOSNÝ PODKLAD, UMIESTNENIE PODĽA VÝKRESU
- ÚPLNÉ ODSTRÁNENIE EXTERIÉROVEJ NOSNEJ STENY, (REALIZOVAŤ PO ZHOTOVENÍ PREKLADU NAD BÚRANÝM OTVOROM POSTUPNÝM VYBÚRANÍM DRAŽKY, ROZMERY A UMIESTNENIE OTVOROV PODĽA KÔT VO VÝKRESE (VÝŠKA, ŠÍRKA, ROZMER DRAŽKY), UMIESTNENIE PODĽA VÝKRESU
- VYBÚRANIE OKENNÉHO OTVORU V NOSNEJ ALEBO NENOSNEJ STENE (REALIZOVAŤ PO ZHOTOVENÍ PREKLADU NAD BÚRANÝM OTVOROM POSTUPNÝM VYBÚRANÍM DRAŽKY, ROZMERY A UMIESTNENIE OTVOROV PODĽA KÔT VO VÝKRESE (VÝŠKA, ŠÍRKA, ROZMER DRAŽKY)
- ÚPLNÉ ODSTRÁNENIE PRÍSTREŠKU VRÁTANE DREVENEJ NOSNEJ KOŠTRUKCIE A STREŠNÉHO PLÁŠŤA, UMIESTNENIE PODĽA VÝKRESU
- ÚPLNÉ ODSTRÁNENIE VŠETKÝCH POTRUBNÝCH ROZVODOV INŠTALÁCIÍ VODOVODU A KANALIZÁCIE, ROZMERY A UMIESTNENIE PODĽA VÝKRESU
- ÚPLNÉ ODSTRÁNENIE VŠETKÝCH VYKUROVACÍCH TELIES VRÁTANE ICH PRÍSLUŠENSTVA, ROZMERY A UMIESTNENIE PODĽA VÝKRESU
- ÚPLNÉ ODSTRÁNENIE NÁKLADNÉHO VÝTAHU VRÁTANE TECHNOLÓGIE A KONŠTRUKCIE VÝTAHU, ROZMERY A UMIESTNENIE PODĽA VÝKRESU
- ÚPLNÉ ODSTRÁNENIE SADROKARTÓNOVEJ DELIACEJ PRIEČKY, ROZMERY A UMIESTNENIE PODĽA VÝKRESU
- ÚPLNÉ ODSTRÁNENIE ČASŤI BETÓNOVÉHO CHODNÍKA V STYKU S REKONŠTRUOVANÝM OBJEKTOM, ROZMERY A UMIESTNENIE PODĽA VÝKRESU
- VÝKOP RYHY V STYKU SO ZÁKLADOVÝM PÁSAM, OČISTENIE ZÁKLADOVÉHO PÁSU PRE ĎALŠIE STAVEBNÉ ÚPRAVY, ROZMERY A UMIESTNENIE PODĽA VÝKRESU
- ÚPLNÉ ODSTRÁNENIE KOMÍNOVÉHO TELESA NA TUHÉ PALIVO, ROZMERY A UMIESTNENIE PODĽA VÝKRESU

UPOZORNENIE:
TÁTO DOKUMENTÁCIA JE URČENÁ PRE ZÍSKANIE STAVEBNÉHO POVOLENIA.
V PRÍPADE POUŽITIA TEJTO DOKUMENTÁCIE K REALIZÁCII STAVBY PROJEKTANT
NEZODPOVEDÁ ZA VZNIKNUTÉ ŠKODY, PRÍPADNE OHROZENIE ZDRAVIA A ŽIVOTA
PRACOVNÍKOV NA STAVBE A STAVENISKU. TENTO VÝKRES JE ORIGINÁL A JE
CHRÁNENÝ PODĽA ZÁKONA Č. 383/1997 Z.Z., § 21 ODSŤ. D.) ZMENY DIELA A KAŽDÉ
POUŽITIE DIELA JE PODMIENENÉ UDELENÍM SÚHLASU AUTORA.

0,000 = +0,200 od terénu (výškový systém relatívny)

AUTOR PROJEKTU	Ing.arch. Ing. JÁN KOVÁČ	 <div>Kováč Architects s.r.o. Štvrť SNP 997/11, Galanta 924 01 mobil: +421 948 516 036 mail: office@kovacarchitects.sk</div>	
HLAVNÝ INŽINIER PROJEKTU	Ing.arch. Ing. JÁN KOVÁČ		
VYPRACOVAL	Ing.arch. Ing. JÁN KOVÁČ, Ing. MICHAL NÁGEL		
INVESTOR	Mesto Tlmače, Nám. Odborárov č.10, 935 21 Tlmače		SADA Č.
MIESTO STAVBY	k.ú. Tlmače, č. parc. 5999/132, Nitriansky kraj, okres Levice, SR		
NÁZOV STAVBY		ÚČEL / STUPEŇ	P-SP
DENNÝ STACIONÁR V MESTE TLMAČE		PROFESIA	ARCHITEKTÚRA
		DÁTUM	10/2018
OBJEKT / ČASŤ STAVBY		FORMÁT	297x525
		ČÍSLO ZÁKAZKY	2018/
OBSAH VÝKRESU		MIERKA	1 : 75
ZVISLÝ REZ A-A´ - PÔVODNÝ STAV - BÚRACIE PRÁCE		VÝKRES Č. 6	