3+N+PE, 50Hz, 230/400V, In=40A, TN-S - Oceloplechový, zapustený, IP40/20, vývody: hore, prívod: z dola

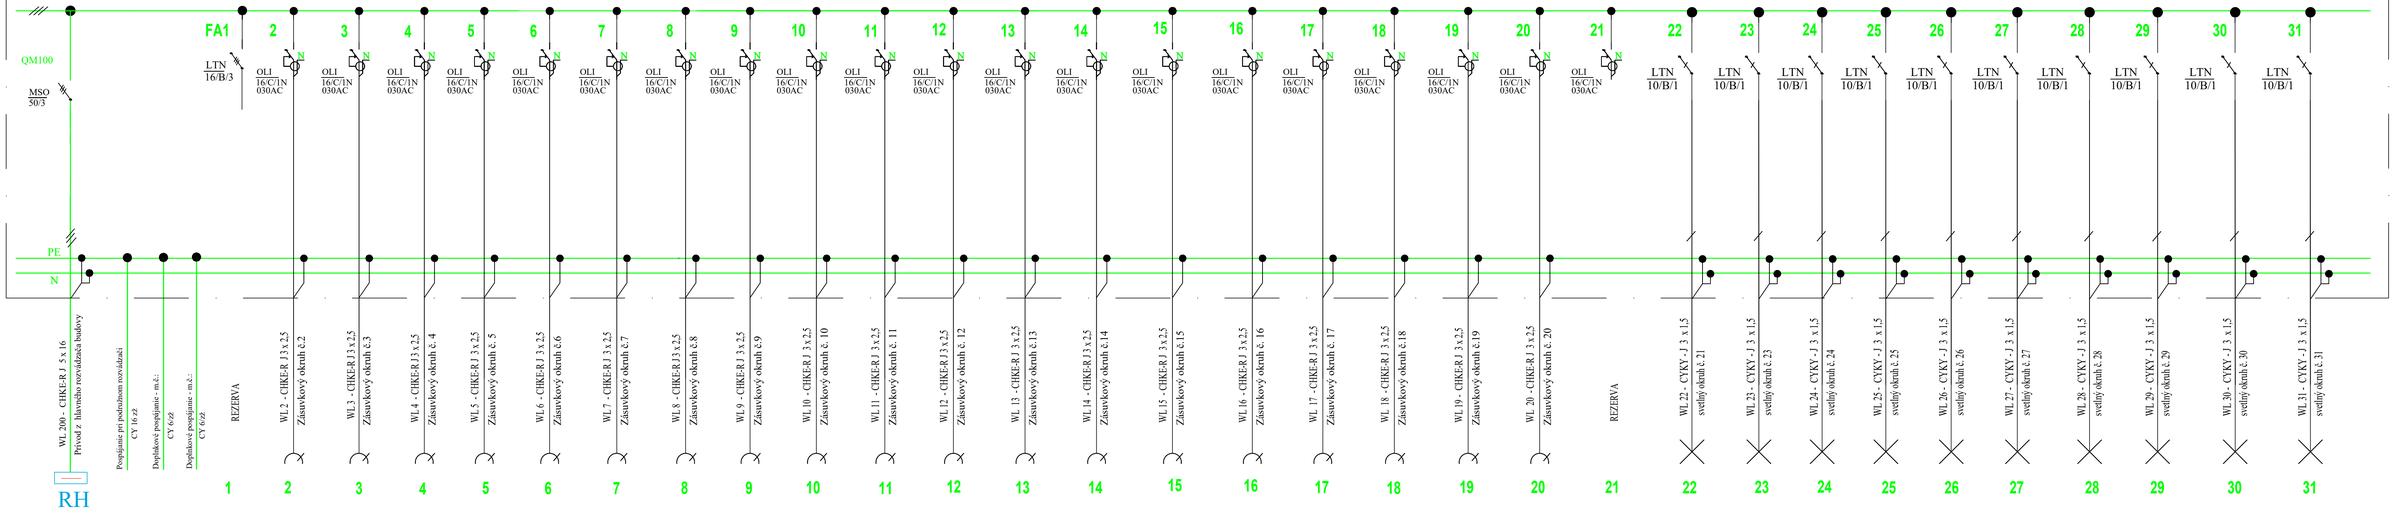

Prostredie: vnútorné
Krytie: IP 40/20
Prúdové chrániče a ističe sú od výrobcu: OEZ Letohrad
Vodiče označiť, podla STN EN 60446:2000
Prívod: z dola
Vývody: z hora

Napäťie siete : 3+PE+N, str.50 Hz, In=40A ,230/400V, (TN-S)

Ochrana pred úrazom el.prúdom v normálnej prevádzke, podľa STN 33 2000-4-41:
ochrana so zamedzením dotyku živých častí: - Ochrana bude zabezpečená izolovam, krytmi a prúdovými chráničmi

Ochrana pred úrazom el. prúdom pri poruche, podľa STN 33 2000-4-41:
ochrana pred dotykom neživých častí pri poruche : samočinným odpojením napájanie od zdroja v sieti TN.
Poistkové systémy a všetky modulárne prístroje sú od OEZ a.s. Letohrad
Poistkové systémy a všetky modulárne prístroje sú navrhnuté na 10 kA skratový vypínací prúd

Pi = 25 kW
Ps = 20 kW

PROJEKTOVAL: Zodpovedný projektant	ING. RAJJ OLIVÉR	ING. RAJJ OLIVÉR ul. Mierová 1447/29 924 00 Galanta		
Názov stavby	**DENNÝ STACIONÁR V MESTE ZLATÉ MORAVCE**	Diel	Mierka	Dátum
Miesto stavby	parc.č. 130/1, k.ú. Zlaté Moravce (873438), mesto Zlaté Moravce	El.		4/2019
Obsah výkresu	Podružný rozvádzač - rozvádzač poschodia, ozn.: RP	Formát		
Investor	Mesto Zlaté Moravce, 1.mája 2, Zlaté Moravce, PSČ 953 33, SR	4 x A4		E - 5