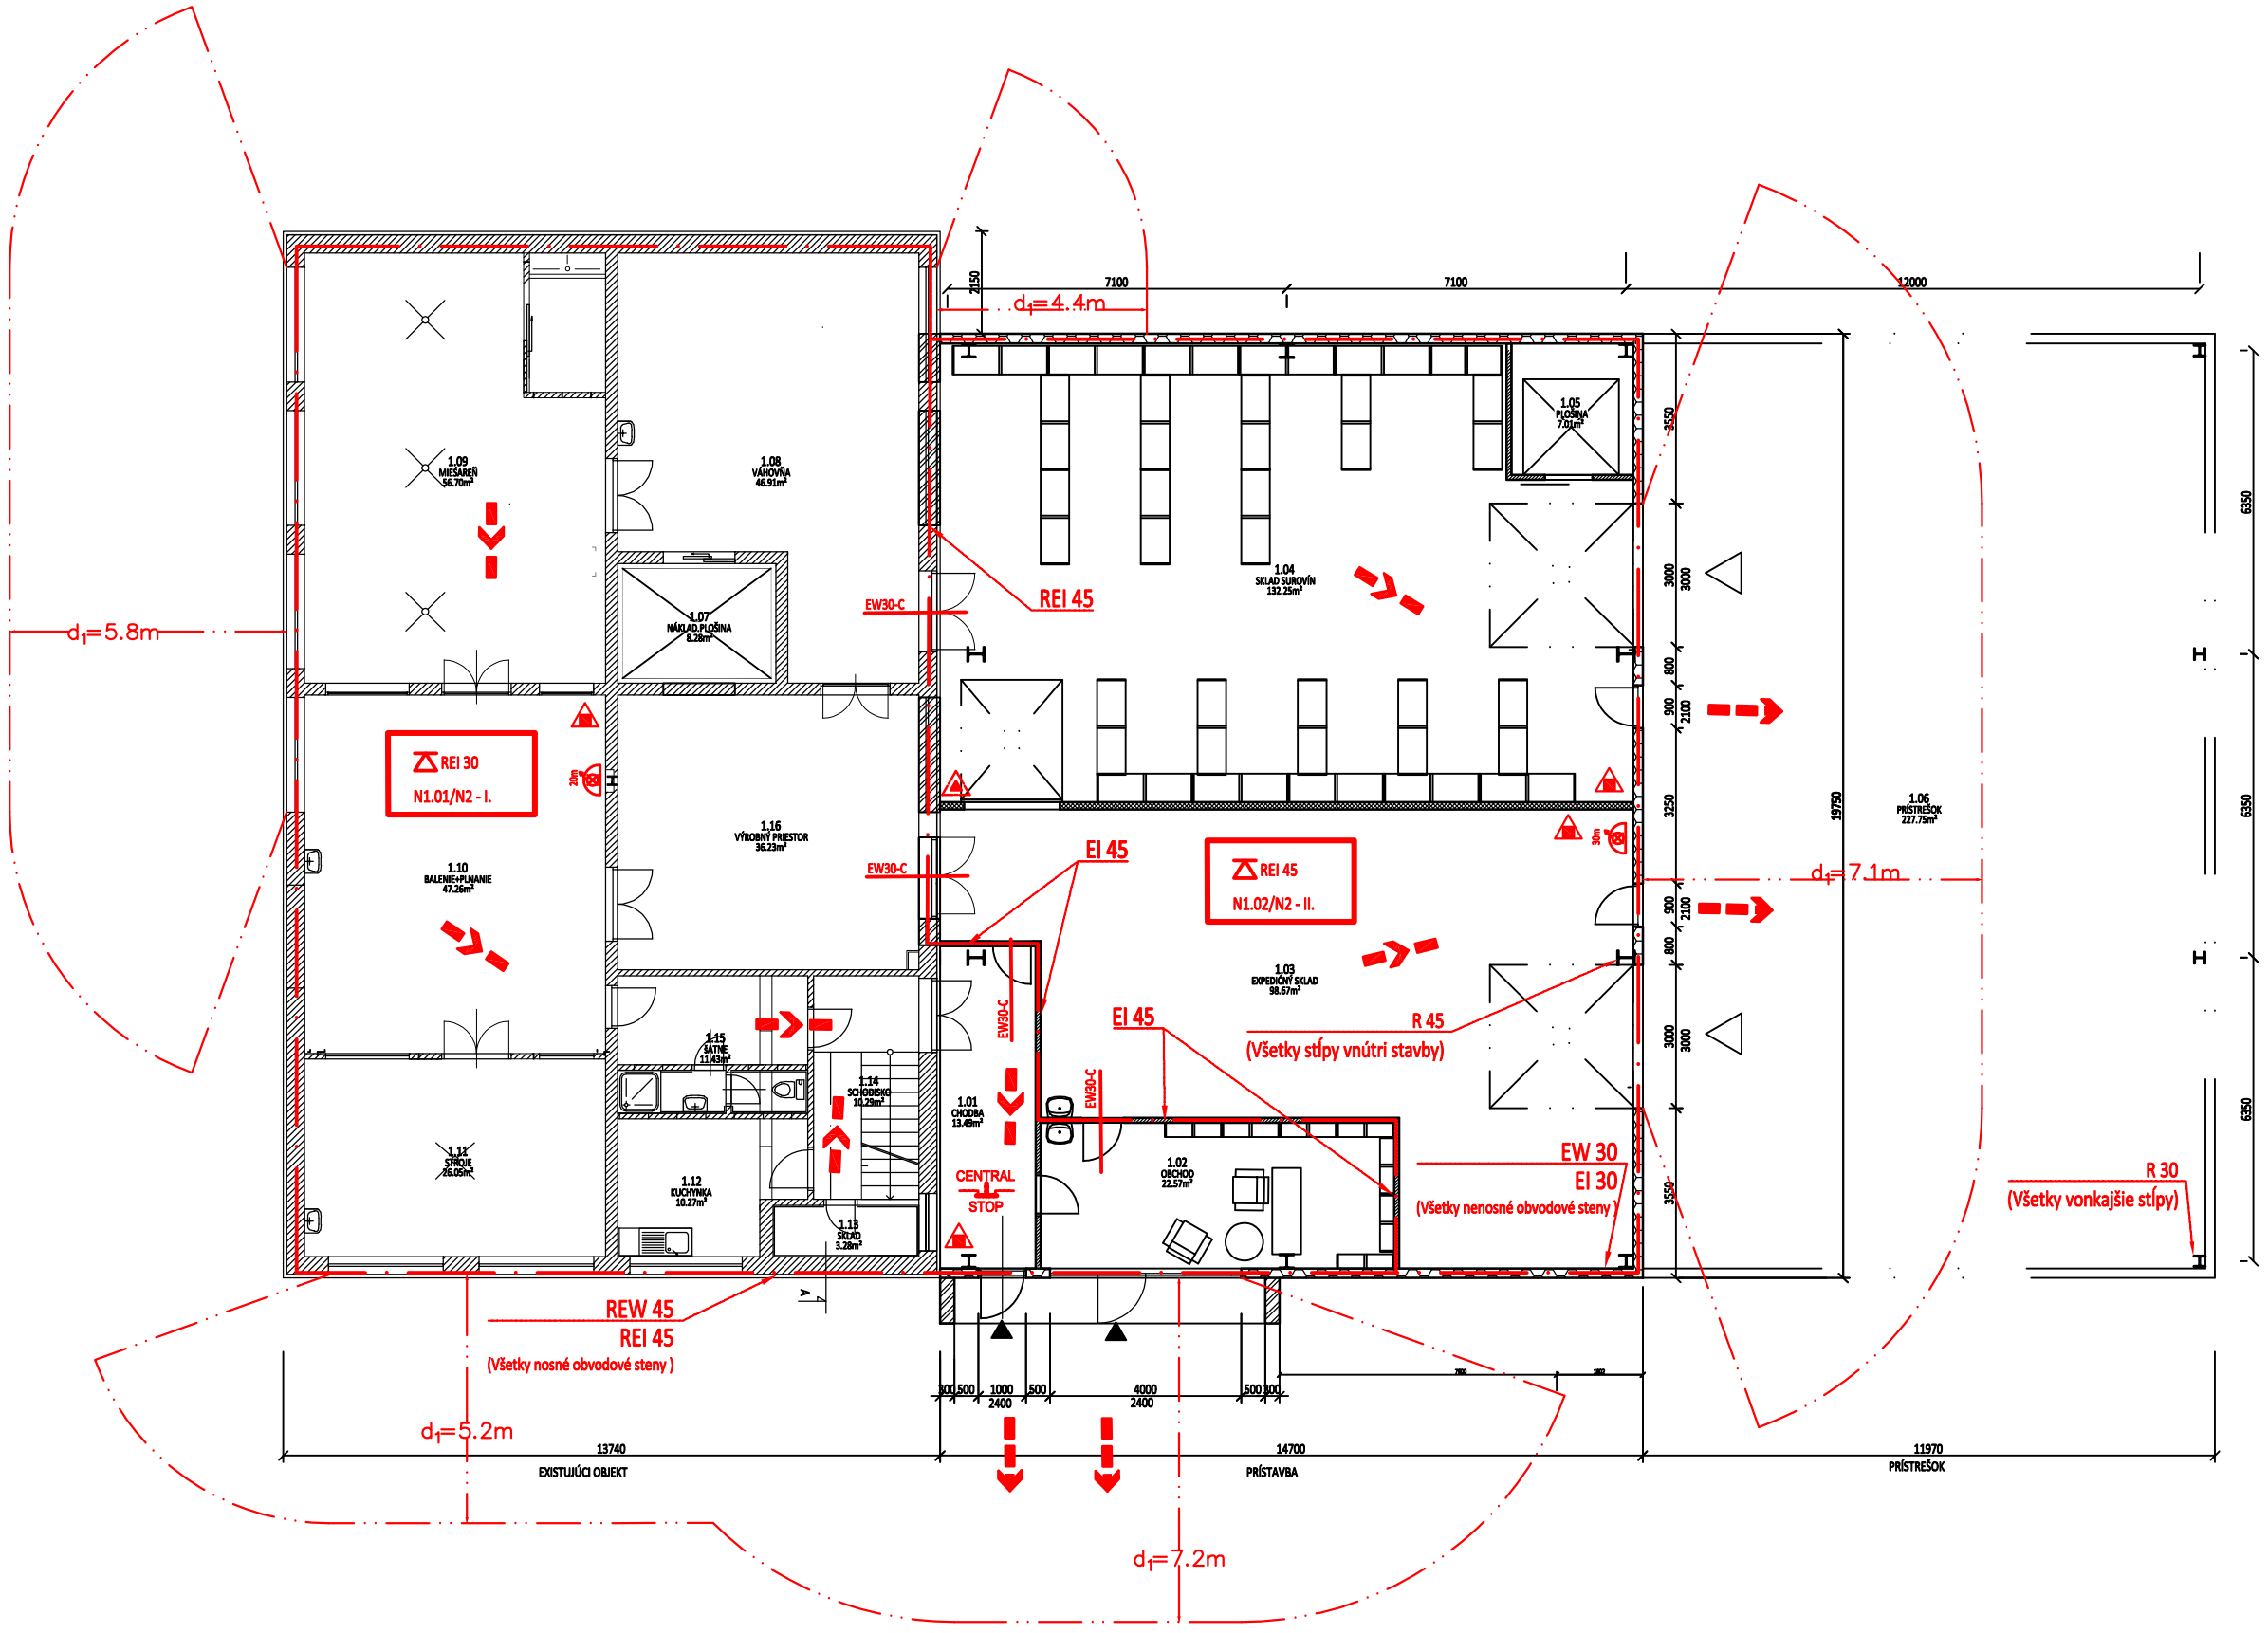

Tabuľka miestností 1.NP Prístavby:

Číslo	Názov	Plocha miestnosti
1.01	CHODBA	13,49
1.02	OBCHOD	22,57
1.03	EXPEDIČNÝ SKLAD	98,67
1.04	SKLAD SUROVÍN	132,25
1.05	PLOŠINA	7,01
Úžitková plocha 1.NP prístavby:		273,26 m2
1.06	PRÍSTREŠOK	227,75

LEGENDA PO

- Hranica požiarneho úseku
- Práškový prenosný has. prístroj - min. 6 kg
- Snehový prenosný has. prístroj - min. 5 kg CO_2
- Smer únikovej cesty
- Požiarny strop
- N1.01-I. — Označenie požiarneho úseku
- REI15, REW15 — Min. požiarna odolnosť stavebnej konštrukcie
- EW30-C — Požiarny uzáver
- Označenie únikového východu

- 20m — Nástenný hydrant s plochou požiarnou hadicou dĺžky 20m s minimálnou svetlosťou hubice alebo ekvivalentnou svetlosťou 11mm s minimálnym prietokom Q = 93 l.min^{-1} pri tlaku 0,2 MPa.
- 30m — Hadicový navijak s tvarovo stálou hadicou dĺžky 30m s menovitou svetlosťou 25mm, s minimálnym priemerom hubice alebo ekvivalentným priemerom 10mm s minimálnym prietokom Q = 59 l.min-1 pri tlaku 0,2 MPa.
- Požiarne nebezpečný priestor
- d_1=2.3m — Odstupová vzdialenosť
- CENTRAL STOP — Ovládací prvok na bezpečné vypnutie el. energie

Ing. PETER KAHAN Reg. číslo.: 51/2016 Špecialista PO	**B.3 PROTIPOŽIARNA BEZPEČNOSŤ STAVBY**			
	Názov stavby: Zmena dokončenej stavby prístavbou a stavebnými úpravami			
Miesto stavby:	katast. ú.: Nové Mesto nad Váhom, parc. č.: 2418/3, 2418/70, 2418/38, 2412/2, 2412/3, 2412/6		Dátum	10/2021
Investor:	KOMPAVA s.r.o., Piešťanská 1202/44, 915 01 Nové Mesto nad Váhom		Stupeň	PDSP
Názov výkresu:	Pôdorys I.NP	Mierka 1:150	Číslo výkr. 01	Formát A3