


Tabuľka miestností 2.NP Príslavy:		
Číslo	Názov	Plocha miestnosti
2.01	CHODBA	20,44
2.02	UPRÁTOV-	3,00
2.03	ŠATŇA 2	9,20
2.04	ŠATŇA ŽENIA	8,94
2.05	WC 2	1,60
2.06	SPRCHA 2	2,50
2.07	ŠATŇE M.	9,20
2.08	ŠATŇE M.ČISTIA	8,94
2.09	WC M.	1,60
2.10	SPRCHA M.	2,50
2.11	CHODBA	11,25
2.12	UPRÁTOV-	2,25
2.13	SKLAD OBALOV	18,94
2.14	PLOŠNA	7,01

Užitková plocha 2.NP prístavby: 267,58 m2

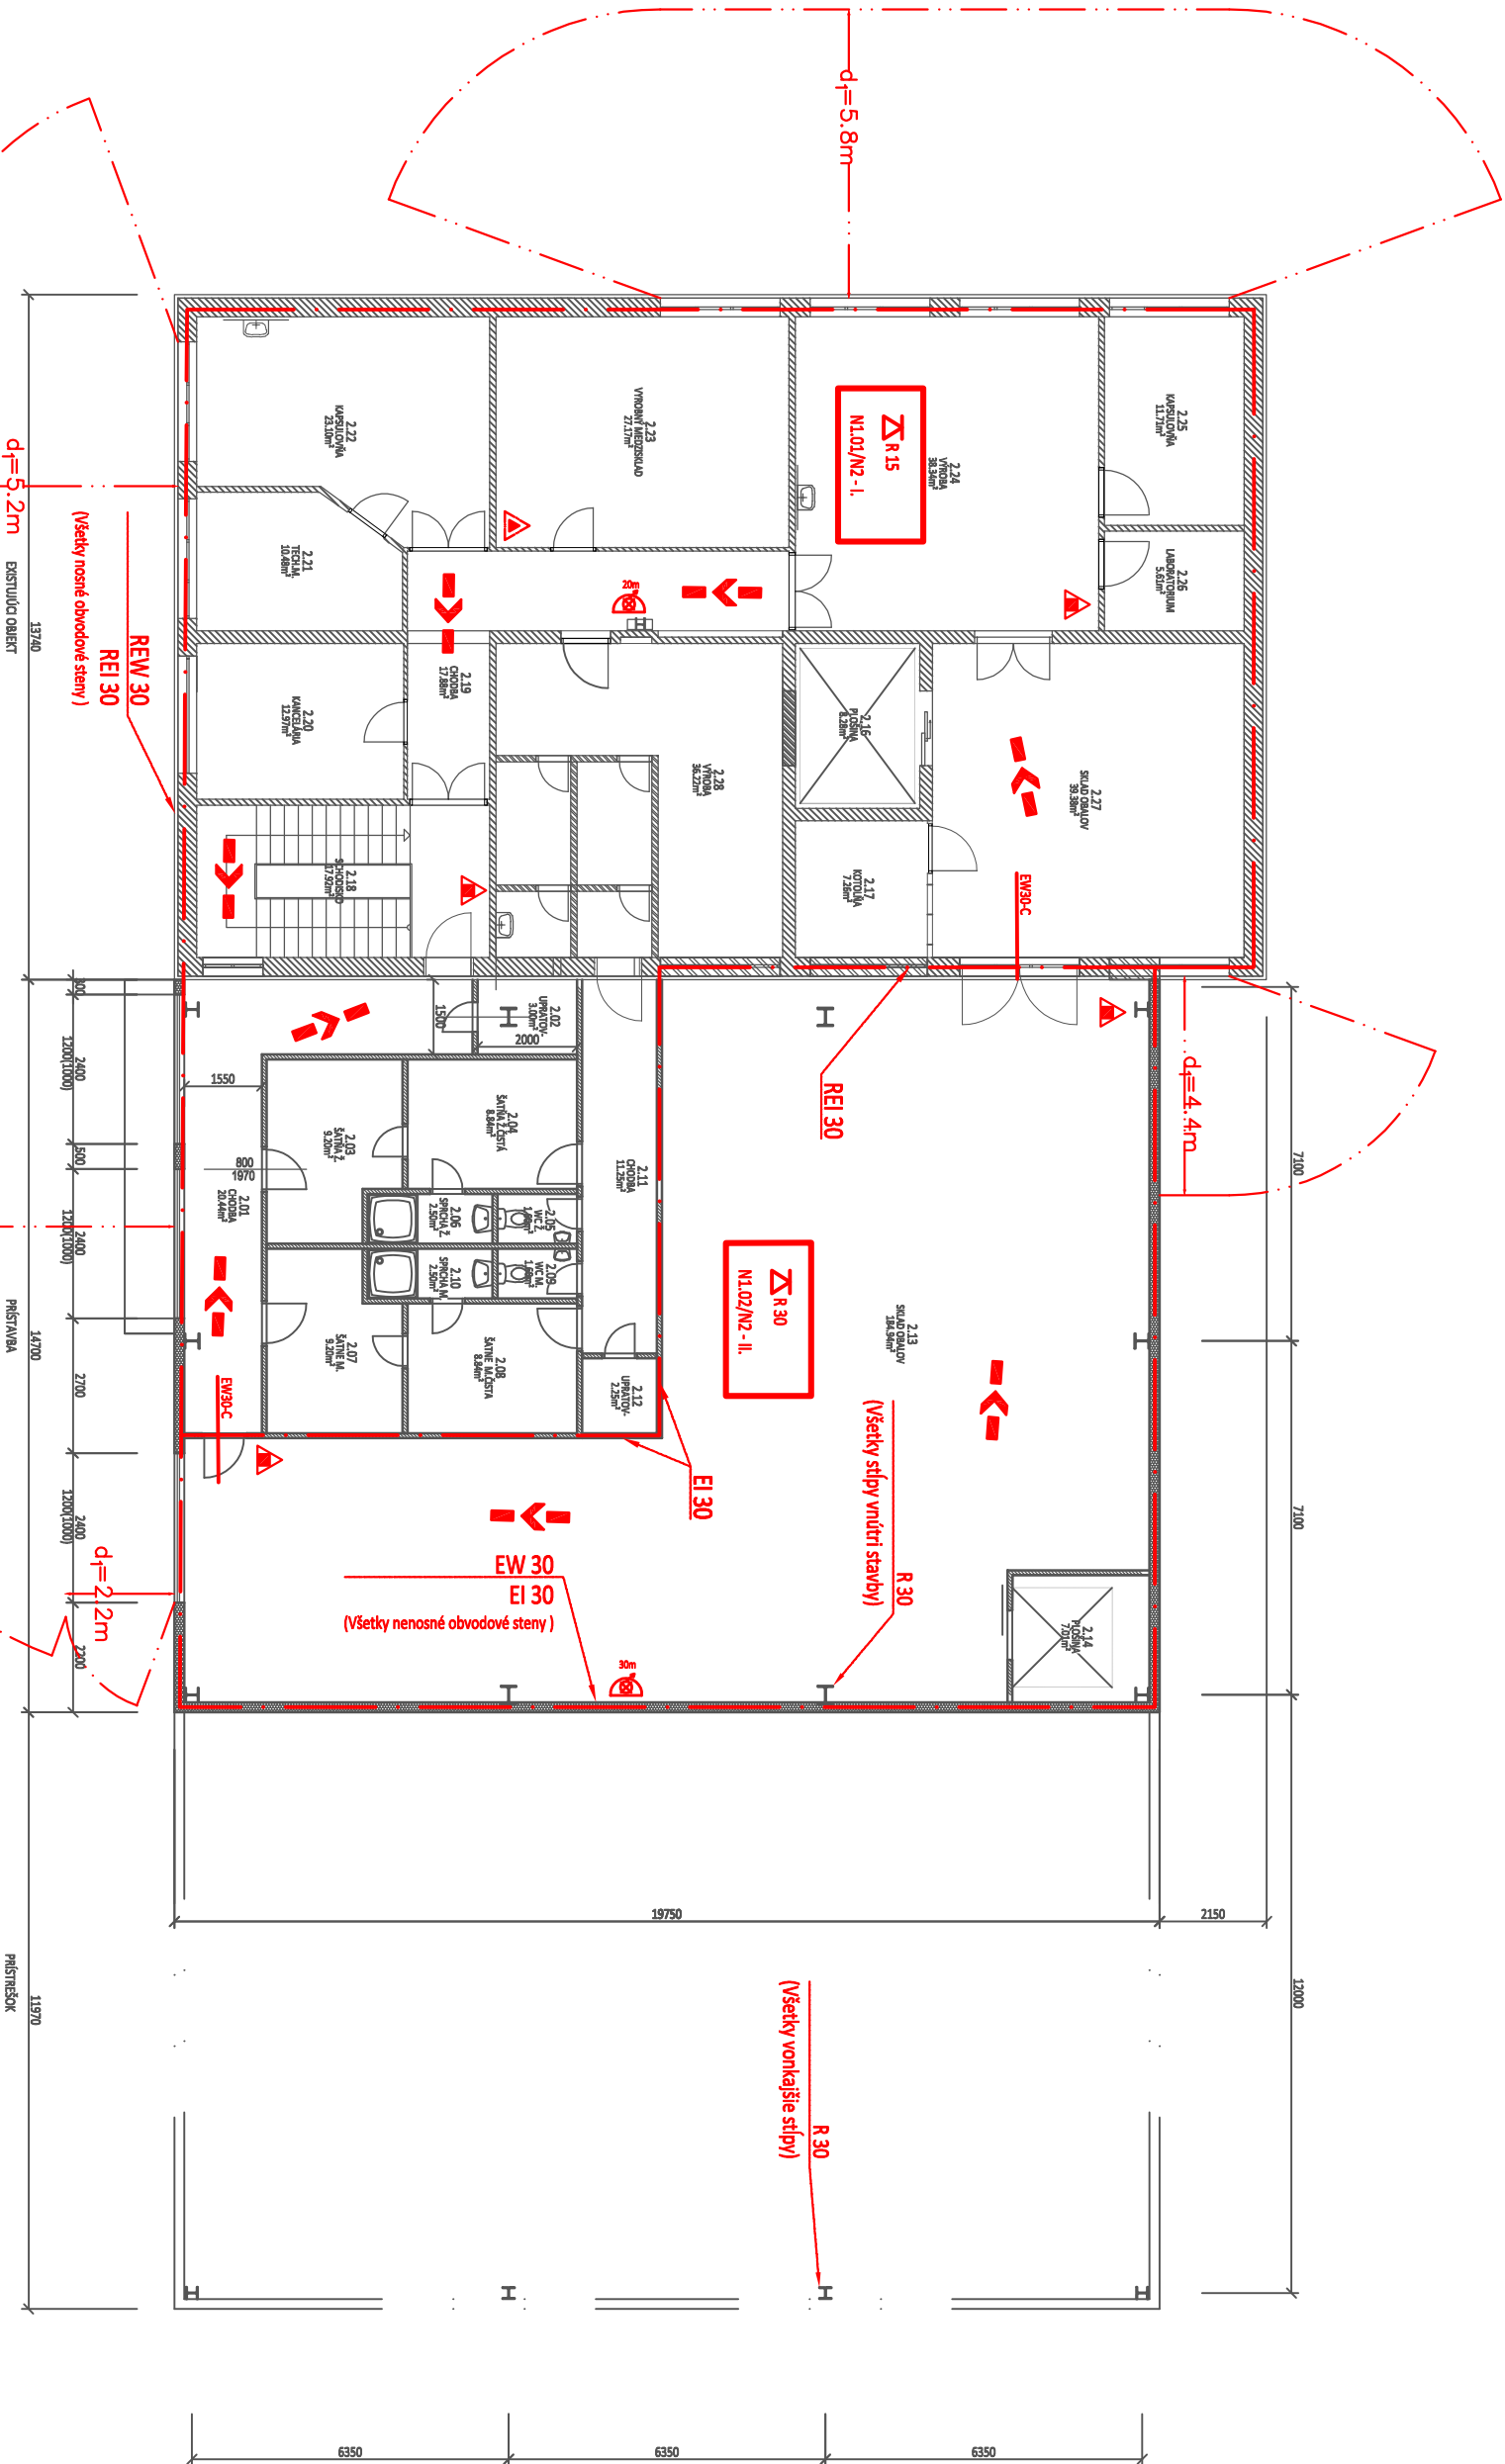

LEGENDA PO

Hranica požiarneho úseku

Príslavý prenosný has. prístroj - min. 6 kg

Svetový prenosný has. prístroj - min. 5 kg CO₂

Smer únikovej cesty

Požiarne stopy

Označenie požiarneho úseku

REI 15, REI 30 Min. požiarna odolnosť stavebnej konštrukcie

EW 30-C Požiarne uzatvorenie

Nasledujúci bytár s plochou požiarnou hradbou dĺžky 20m s minimálnou svetlosťou húbce alebo ekvivalentnou svetlosťou 111mm s minimálnym prietokom Q = 93 l/min¹ pri tlaku 0,2 MPa.

Hradbový návalík s tvarovo súladu hradbou dĺžky 30m s menovitou svetlosťou 28mm, s minimálnym prietokom húbce alebo ekvivalentným prietokom 10mm s minimálnym prietokom Q = 93 l/min¹ pri tlaku 0,2 MPa.

Požiarne nebezpečný priestor

Odsúporná vzdielenosť

Ing. PETER KAHAN Reg. číslo: 51/2016 Špecialista PO		B.3 PROTIPOŽIARNA BEZPEČNOSŤ STAVBY		
Názov stavby:		Zmena dokončenej stavby prístavbou a stavebnými úpravami		
Miesto stavby:	Katastr. ú.: Nové Mesto nad Váhom, parc. ú.: 2412/3, 2412/3, 2412/3, 2412/3	Dátum	10/2021	
Investor:	KOMPAVA S.R.O., Piesčianská 1202/44, 915 01 Nové Mesto nad Váhom	Stupeň	PDSP	
Názov výkresu:	Pôdorys II.NP	Mierka	1:150	Číslo výk. 01 Formát A3