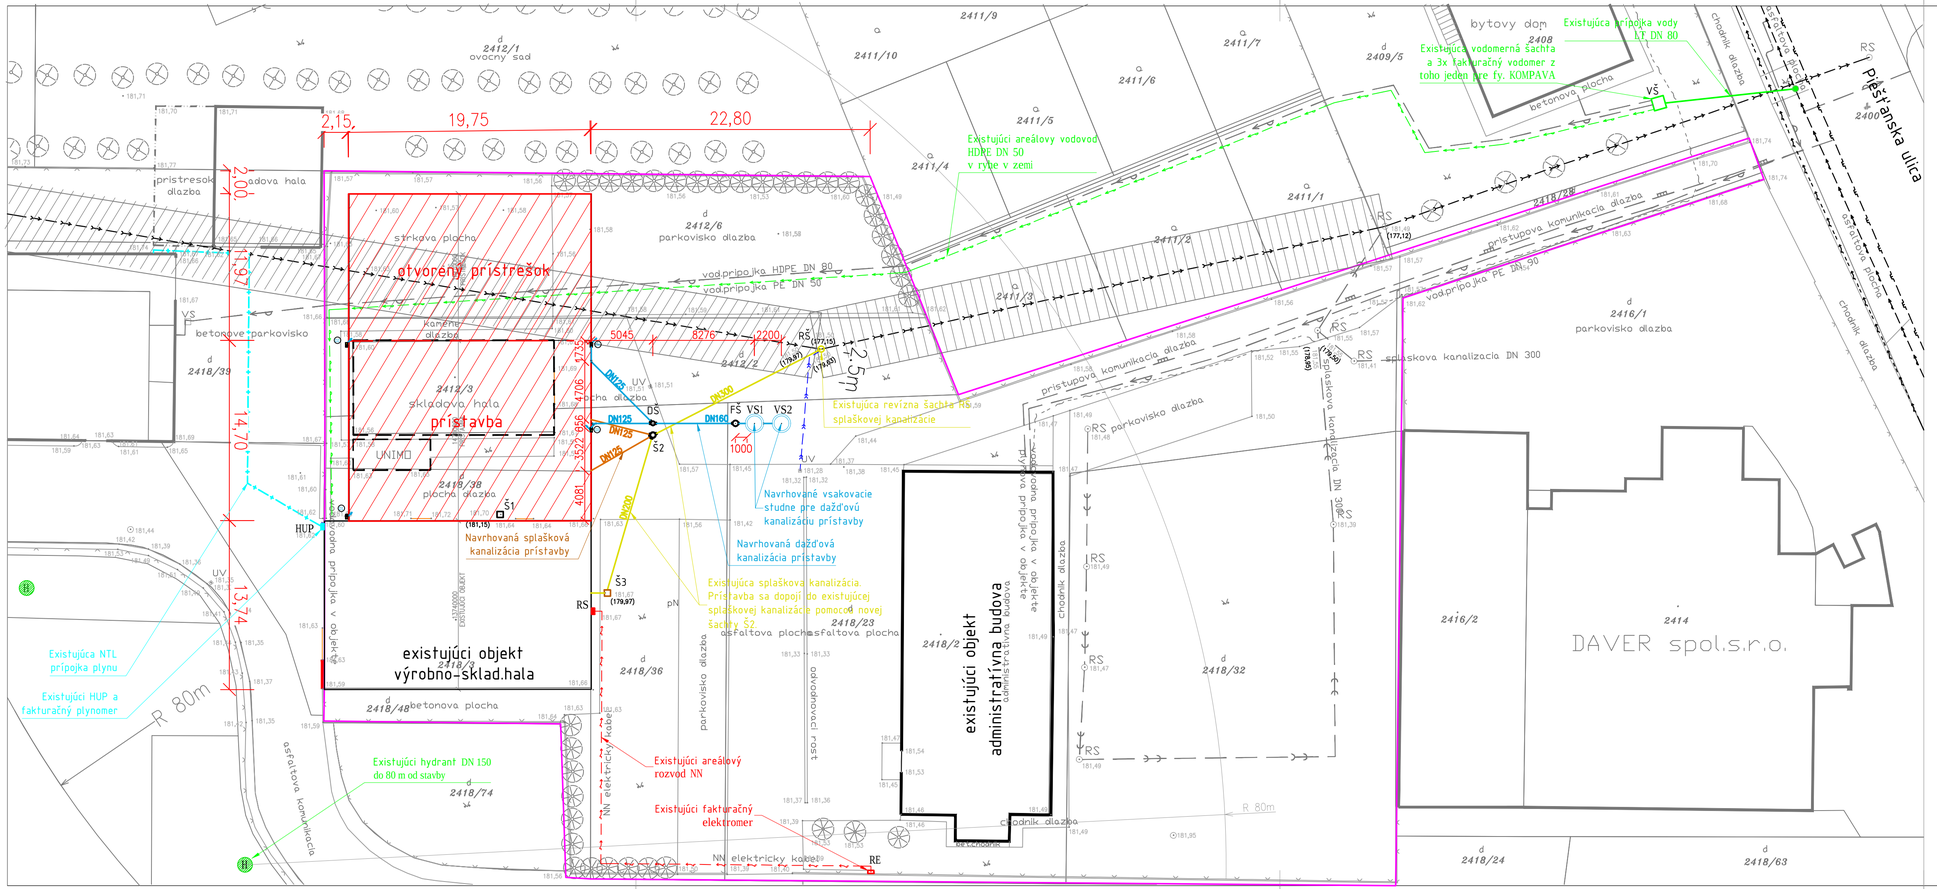

POZNÁMKY

- PROJEKT JE URČENÝ PRE POTREBU STAVEBNÉHO POVOLENIA A NESLÚŽI NA REALIZÁCIU
- PRED ZAHÁJENÍM PRÁC NA PRÍPOJKÁCH JE NUTNÉ ZAMERAŤ A VYTÝČIŤ VŠETKY INŽINIERSKE SIETE ICH SPRÁVCAMI
- V ČASTI SÚBEHU A KRIŽOVANIA S INÝMI INŽINIERSKYMI SIEŤAMI REALIZOVAŤ RUČNÝ VÝKOP A DODRŽIAVAŤ VZDIALENOSTI PODĽA STN 736005

POUŽITÉ ZNAČKY

FŠ	NAVRHOVANÁ DAŽĎOVÁ KANALIZAČNÁ FILTRAČNÁ ŠACHTA AZURA Φ425 S LIATINOVÝM POKLOPOM
DŠ	NAVRHOVANÁ DAŽĎOVÁ KANALIZAČNÁ ŠACHTA BASIC 315-1x45° S LIATINOVÝM POKLOPOM
VS1,2	NAVRHOVANÁ VSAKOVACIA STUDŇA Φ1200mm S VODOBETÓNOVÝCH SKRUŽÍ
H	EXISTUJÚCI HYDRANT DN 150
HUP	EXISTUJÚCA SKRINKA S FAKTURAČNÝM MERANÍM A HLAVNÝ UZÁVER PLYNU
RE	EXISTUJÚCA ELEKTROMEROVÁ ROZVODNICA
RS	EXISTUJÚCA ISTIACA A ROZPOJOVACIA SKRINKA OBJEKTU
VŠ	EXISTUJÚCA VODOMERNÁ BETÓNOVÁ ŠACHTA S REBRÍKO, KOVOVÝM POKLOPOM A FAKTURAČNÝM MERANÍM
Š3	EXISTUJÚCA KANALIZAČNÁ BETÓNOVÁ ŠACHTA
Š2	NAVRHOVANÁ KANALIZAČNÁ ŠACHTA BASIC 400-DVOJITÁ ODBOČKA 45° S LIATINOVÝM POKLOPOM D400
Š1	EXISTUJÚCA KANALIZAČNÁ BETÓNOVÁ ŠACHTA SA ZRUŠÍ A POTRUBIE SA PREPOJÍ DO ŠACHTY Š2
RŠ	EXISTUJÚCA REVÍZNA ŠACHTA SPLAŠKOVEJ KANALIZÁCIE Φ1000 mm

STAVEBNÉ OBJEKTY

- HRANICA POZEMKU RIEŠENÉHO OBJEKTU
- HRANICA RIEŠENÉHO OBJEKTU

VNÚTROAREÁLOVÉ SIETE

- NAVRHOVANÁ SPLAŠKOVÁ KANALIZÁCIA PRÍSTAVBY
- NAVRHOVANÁ DAŽĎOVÁ KANALIZÁCIA PRÍSTAVBY
- EXISTUJÚCA DAŽĎOVÁ KANALIZÁCIA SPEVNENÝCH PLOCH
- EXISTUJÚCA SPLAŠKOVÁ KANALIZÁCIA
- EXISTUJÚCE ELEKTRICKÉ PODZEMNÉ VEDENIE NN
- EXISTUJÚCI VODOVOD HDPE DN50

PRIPOJKY INŽINIERSKÝCH SIETÍ

- EXISTUJÚCA NTL PRÍPOJKA PLYNU PE DN 80 - BEZ ZMENY
- EXISTUJÚCA PRÍPOJKA PITNEJ VODY LT DN 80 - BEZ ZMENY

VEREJNÉ INŽINIERSKE SIETE

- EXISTUJÚCI VODOVOD PE DN 200
- EXISTUJÚCI PLYNOVOD NTL DN 200
- EXISTUJÚCE ZEMNÉ ELEKTRICKÉ VEDENIE NN
- EXISTUJÚCA SPLAŠKOVÁ GRAVITAČNÁ KANALIZÁCIA DN1200, OCHRANNÉ PÁSMO 2,5m

ZODPOVEDNÝ PROJEKTANT	HLAVNÝ INŽINIER PROJEKTU	DILIA s.r.o. A.HLINKU 56/65, PIEŠŤANY www.dilia.sk, 0915 843 448	
ING. ĽUBOŠ MITOŠINKA	ING.HELENA ČUPKOVÁ		
investor	KOMPAVA SPOL. S.R.O. PIEŠŤANSKÁ 1202/44, 915 01 NOVE MESTO N./V.		
stavba	ZMENA DOKONČENEJ STAVBY PRÍSTAVBOU A STAVEBNÝMI ÚPRAVAMI		
miesto stavby	K.Ú. NOVÉ MESTO NAD VÁHOM, PARC.Č.2418/3, 2418/38, 2412/2, 2412/6	dátum 11/21	stupeň DSP
časť	VKP - VODOVODNÁ A KANALIZAČNÁ PRÍPOJKA	formát 4xA4	sada č. 1
názov výkresu	SITUÁCIA	mierka 1:250	
názov súboru	0063_VKP_2.dwg	výkres VKP-02	