
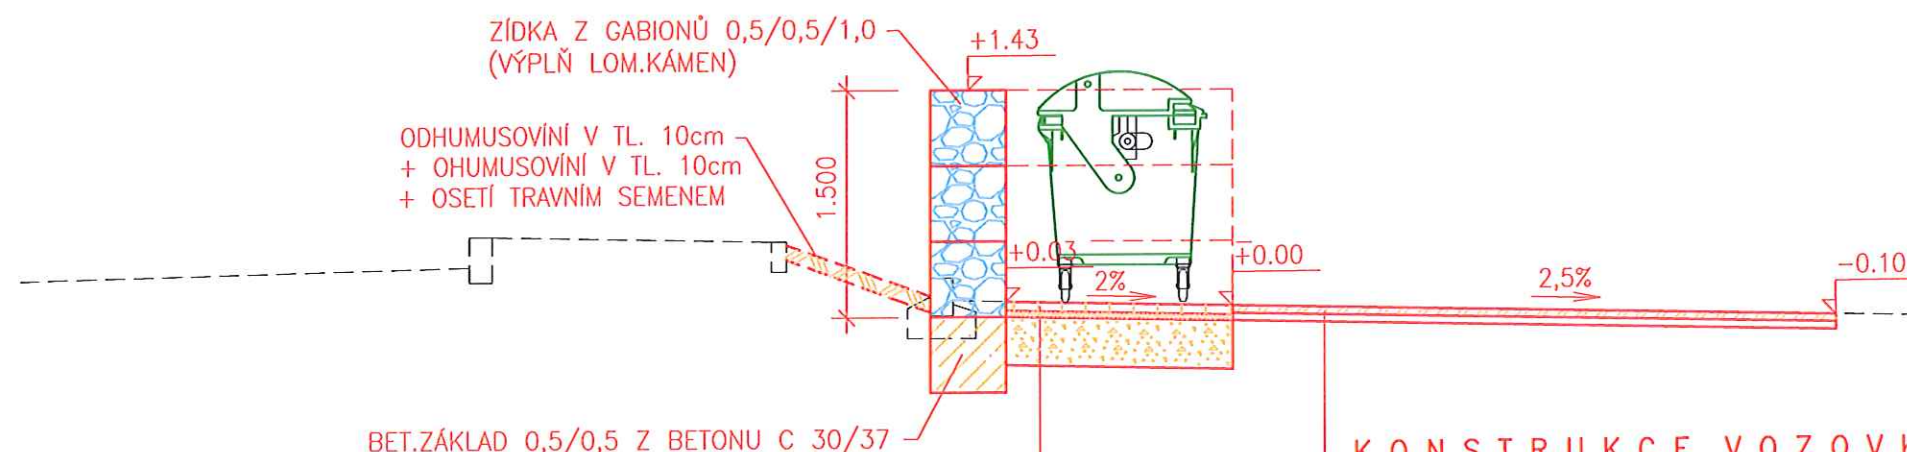


# VZOROVÝ PŘÍČNÝ ŘEZ A-A

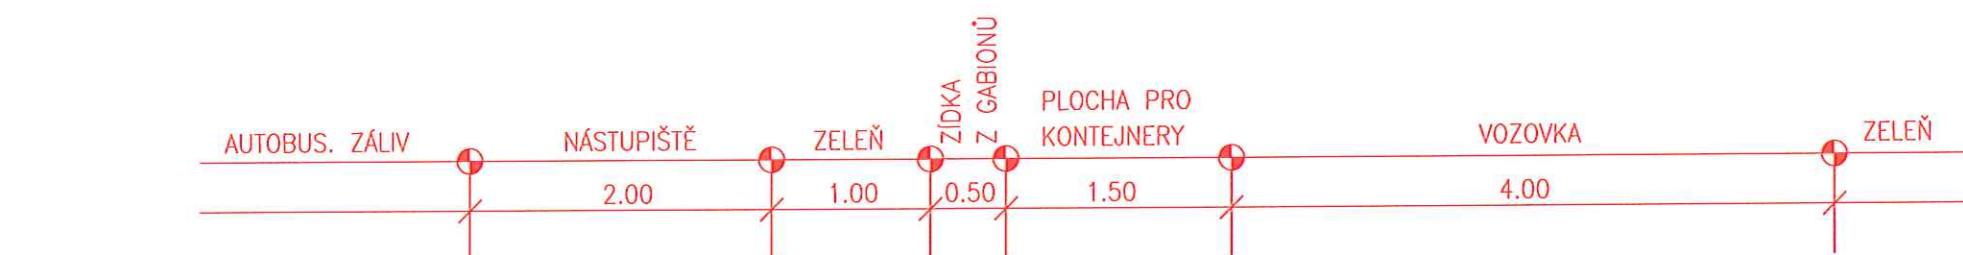

## KONSTRUKCE VOZOVKY:

ASFALTOVÝ BETON	ACO 11	50mm	ČSN EN 13108-1
SPOJ.POSTŘÍK 0,5kg/m <sup>2</sup>	PS		ČSN 736129
ASFALTOVÝ BETON	ACL 16	50mm	ČSN EN 13108-1
SPOJ.POSTŘÍK 0,5kg/m <sup>2</sup>	PS		ČSN 736129

## KONSTRUKCE PLOCHY PRO KONTEJNERY:

BET.DLAŽBA 20/10 BEZ FAZET, BARVA ŠEDÁ	DL	60mm	ČSN 736131-1
LOŽE Z KAMENNÉ DRTI fr. 0-4		40mm	ČSN 736131-1
ŠTĚRKODRŤ fr.0-32	ŠD	300mm	ČSN 736126
CELKEM		400mm	



souřadnicový systém: JTSK, výškový systém: B.p.v.

HLAVNÍ PROJEKTANT:	PROJEKTANT:	VYPRACOVAL:	DS GEO projekt	Projektování dopravních staveb
ING. DOLEŽEL PETR	ING. DOLEŽEL PETR	ŠUSTKOVÁ MICHAELA	Ing. Petr Doležel	
			Na Šibeníku 42, 779 00 Olomouc	
KRAJ:	OLOMOUCKÝ	MÍSTO: ŠTERNBERK-DOLNÍ ŽLEB	DATUM:	01/2022
STAVEBNÍK:	MĚSTO ŠTERNBERK		FORMÁT:	2 A4
NÁZEV AKCE:			MĚŘITKO:	1:50
			STUPEŇ PD:	ÚS
			ZAKÁZKA:	1182 04
NÁZEV VÝKRESU:			SOUPRAVA:	VÝKRES:
				D.

**DOLNÍ ŽLEB - STANOVIŠTĚ KONTEJNERŮ**

**VZOROVÝ PŘÍČNÝ ŘEZ**