



VZOROVÝ PRIEČNY REZ  
VETVA "A"  
VETVA "C"

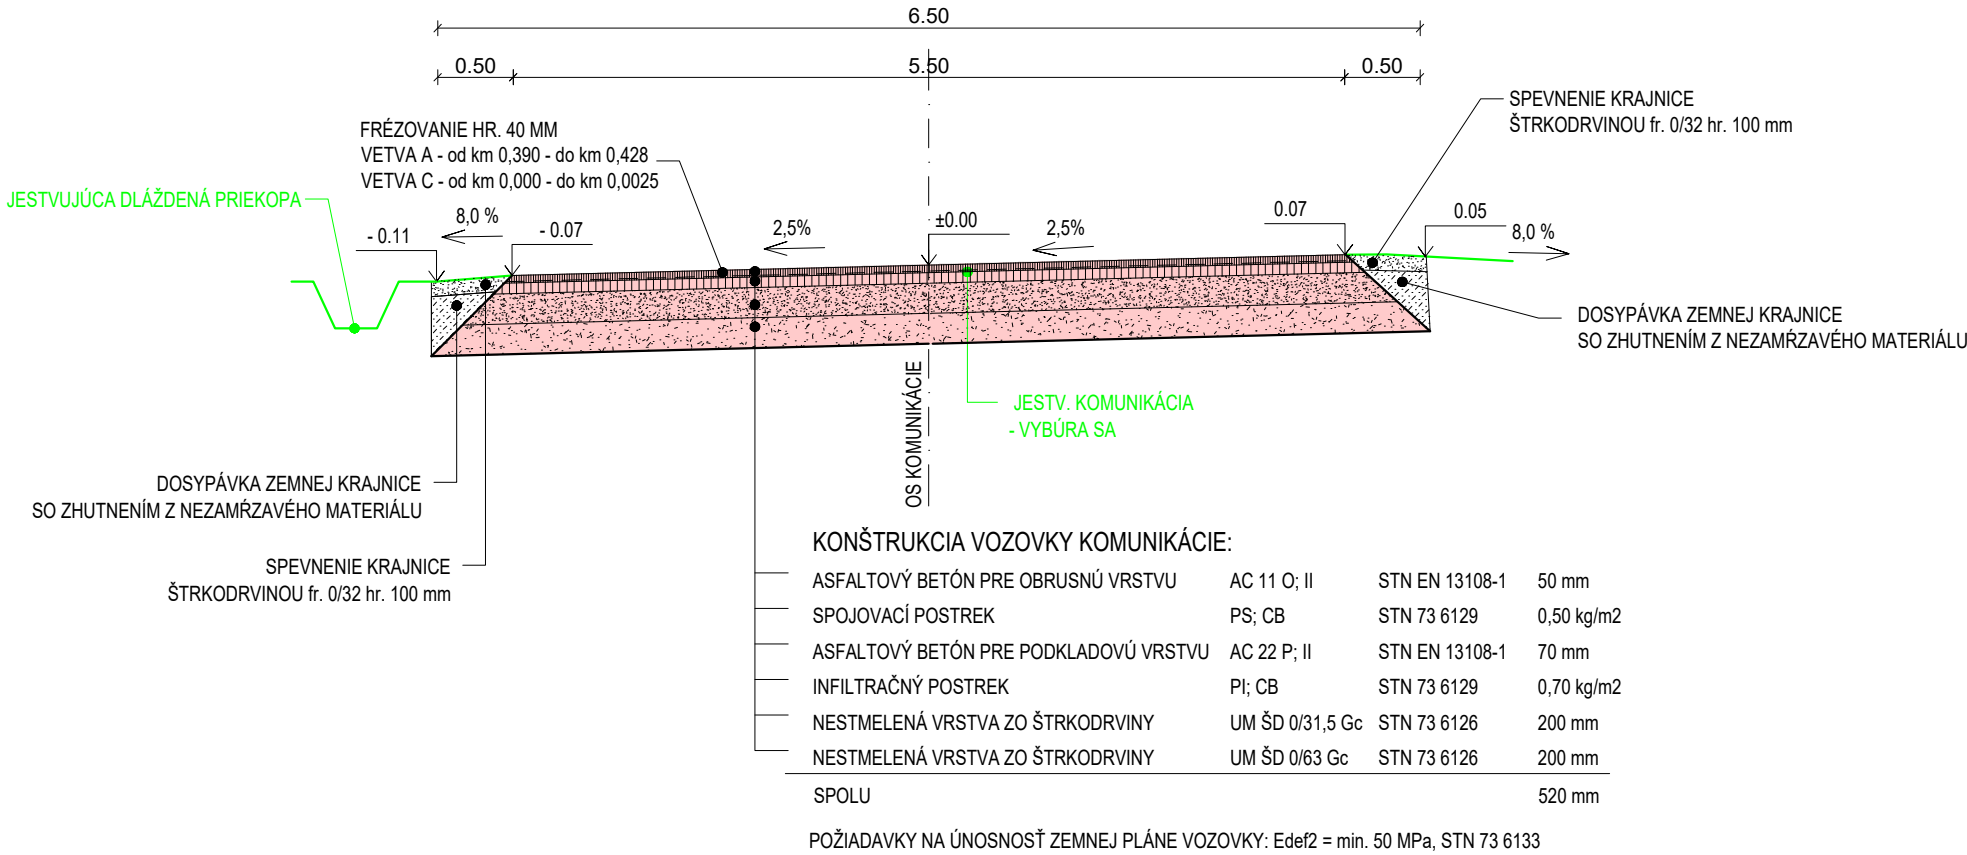

VZOROVÝ PRIEČNY REZ  
VETVA "B"

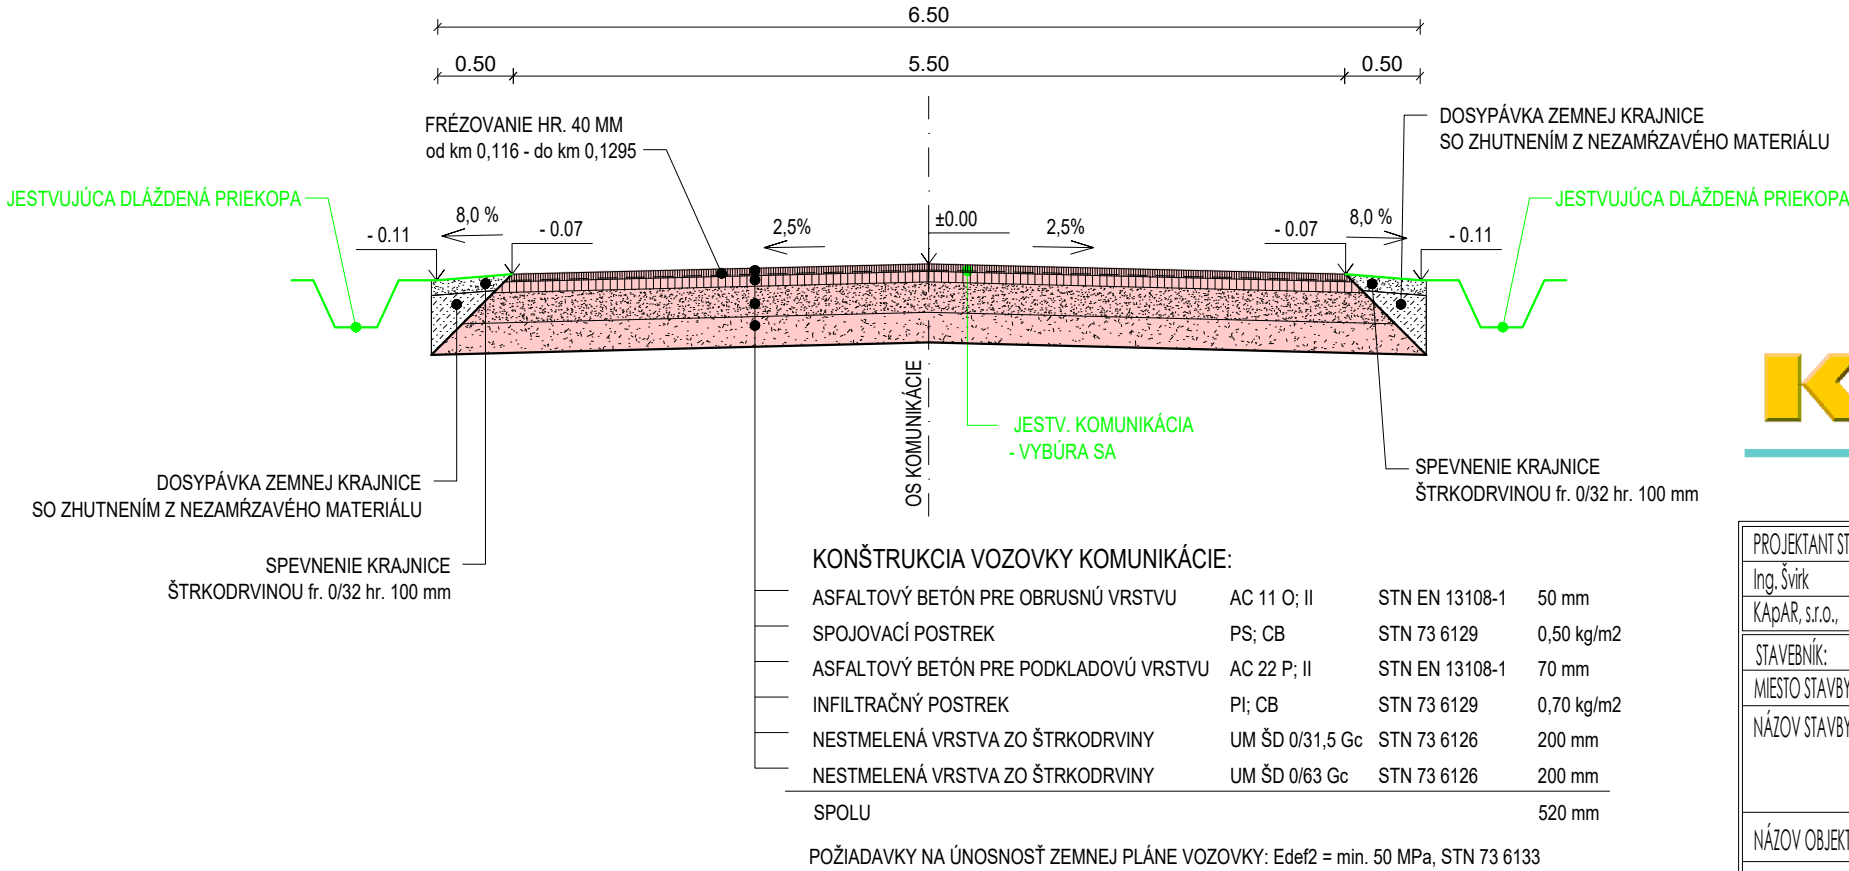

**KAPAR, s.r.o.**

ATELIÉR PROJEKTOVANIA STAVIEB

PROJEKTANT STAVBY: Ing. Švirk	PROJEKTANT OBJEKTU: Ing. Švirk	VYPRACOVAL: Ing. Bruzda	Telefón: Email: Ateliér:	+421 51 77 205 63 kapar@kapar.sk Budovateľská 50, 080 01 Prešov 1	
STAVEBNÍK: Obec Ubla	MIESTO STAVBY: Ubla	NÁZOV STAVBY: Ubla - rekonštrukcia vrstiev vozovky, výmena podkladnej a obrusnej vrstvy Vozovky na miestnej komunikácii v obci Ubla CKN 493/13, 528/13, 568 k. Ú. Ubla	ČÍSLO ZAKÁZKY:	01-03-2022	
			FORMÁT:	2xA4	
			STUPEŇ DOKUMENTÁCIE:	ODS	
			DÁTUM:	MAREC 2022	
			DIEL:	ASR	
NÁZOV OBJEKTU: SO.01	NÁZOV PRÍLOHY: Vzorový priečný rez		MIERKA:	1:50	PRÍLOHA ČÍSLO: 4

Tento výkres je originál. Výkresová dokumentácia je chránená podľa AUTORSKÉHO ZÁKONA č. 185/2015 Z. z. v znení neskorších predpisov.