



VÝKRES SCHODISKA - M1:25

PÔDORYS

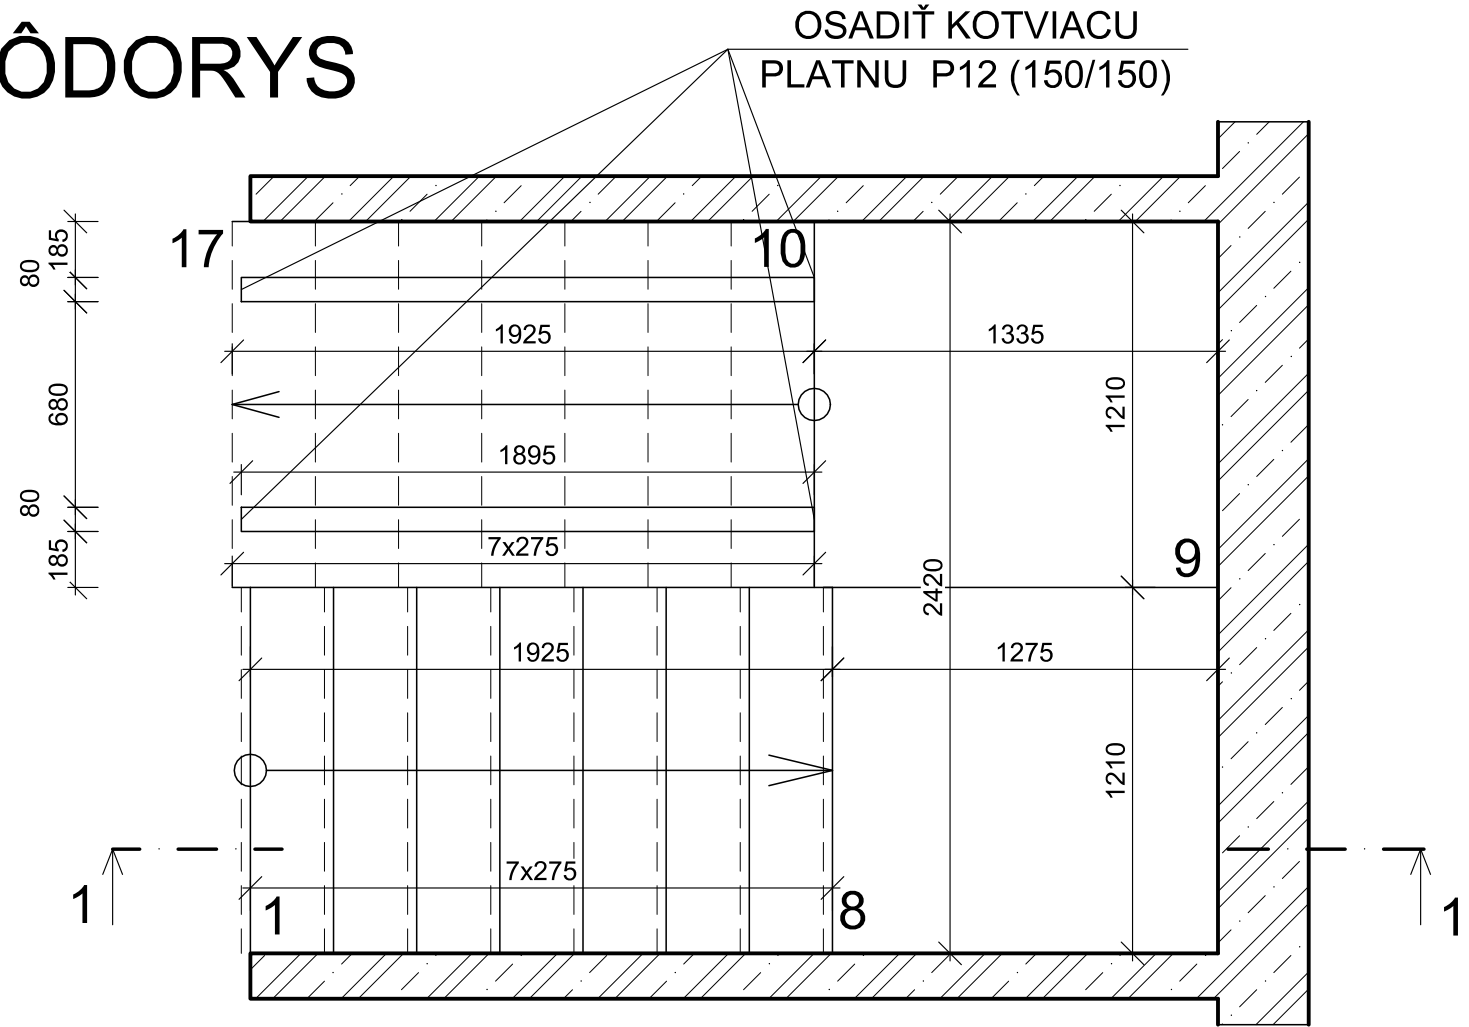


VÝKRES VÝSTUŽE SCHODISKA -

DOLNÁ VÝSTUŽ

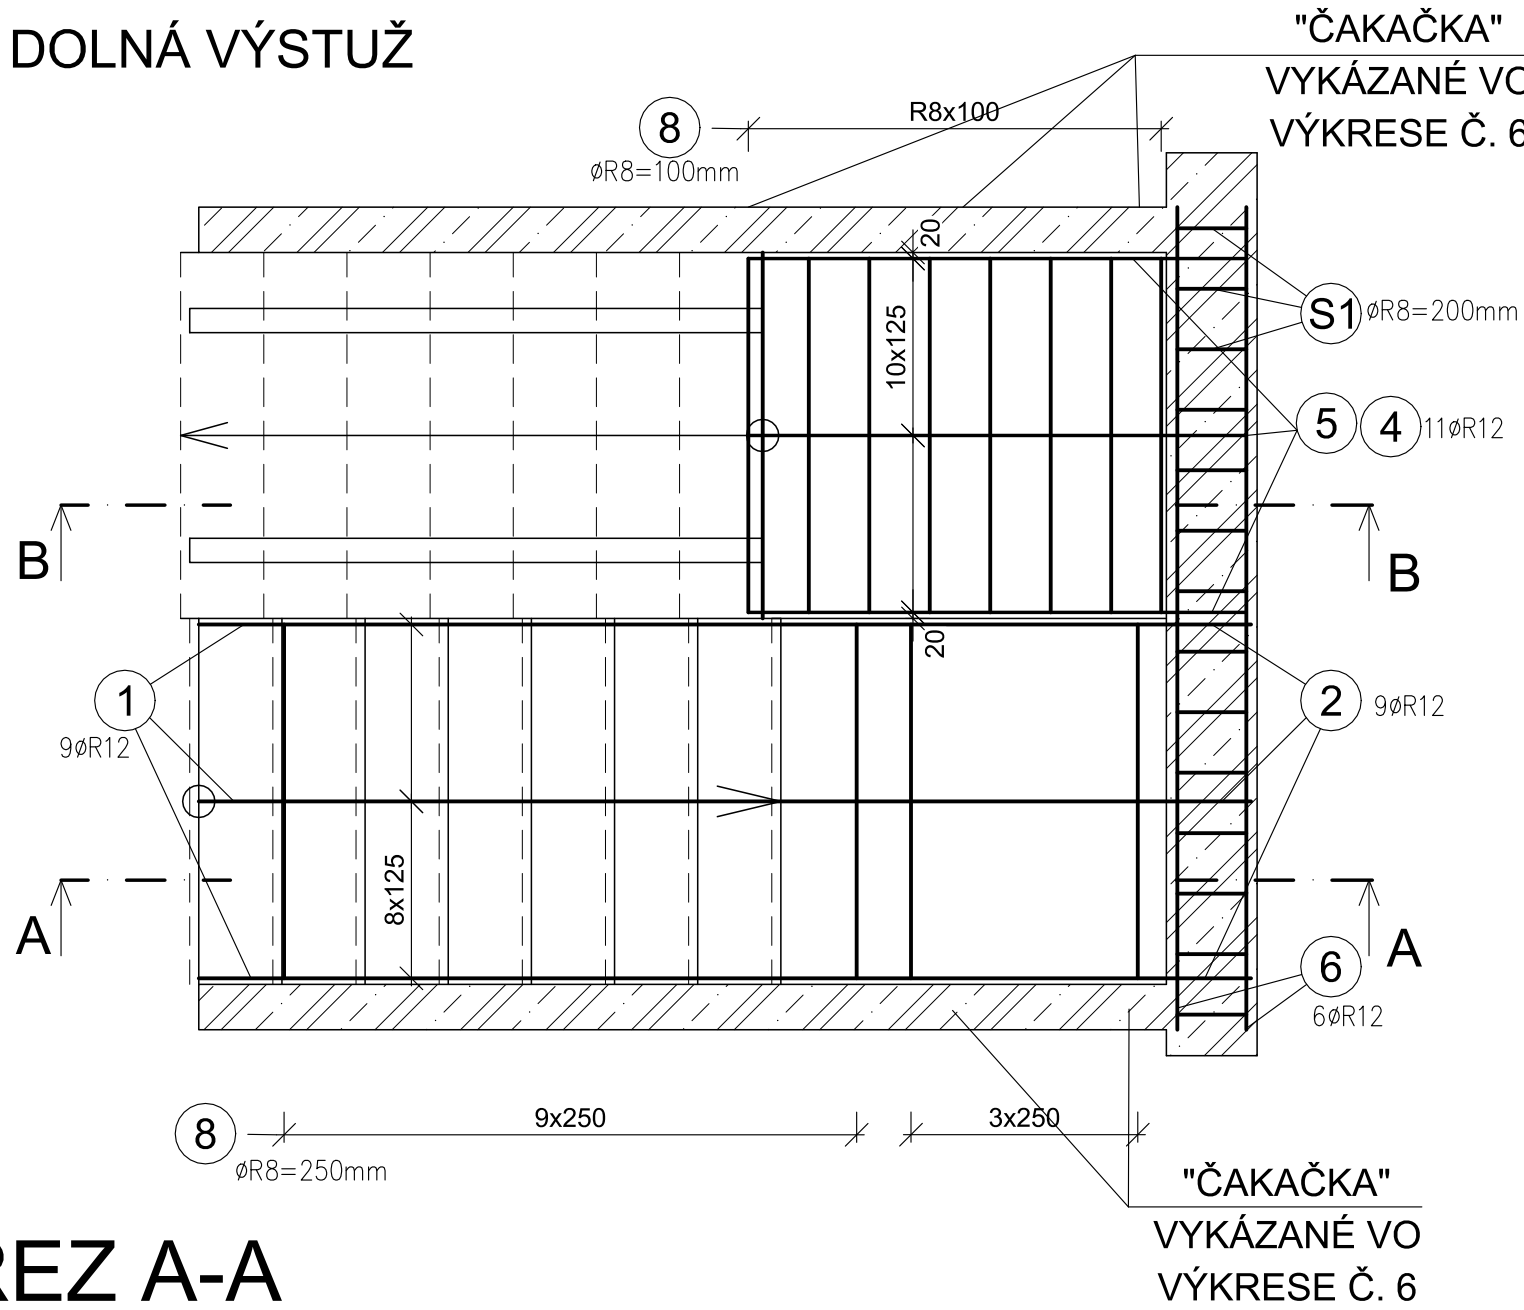

VÝKRES VÝSTUŽE SCHODISKA -

HORNÁ VÝSTUŽ

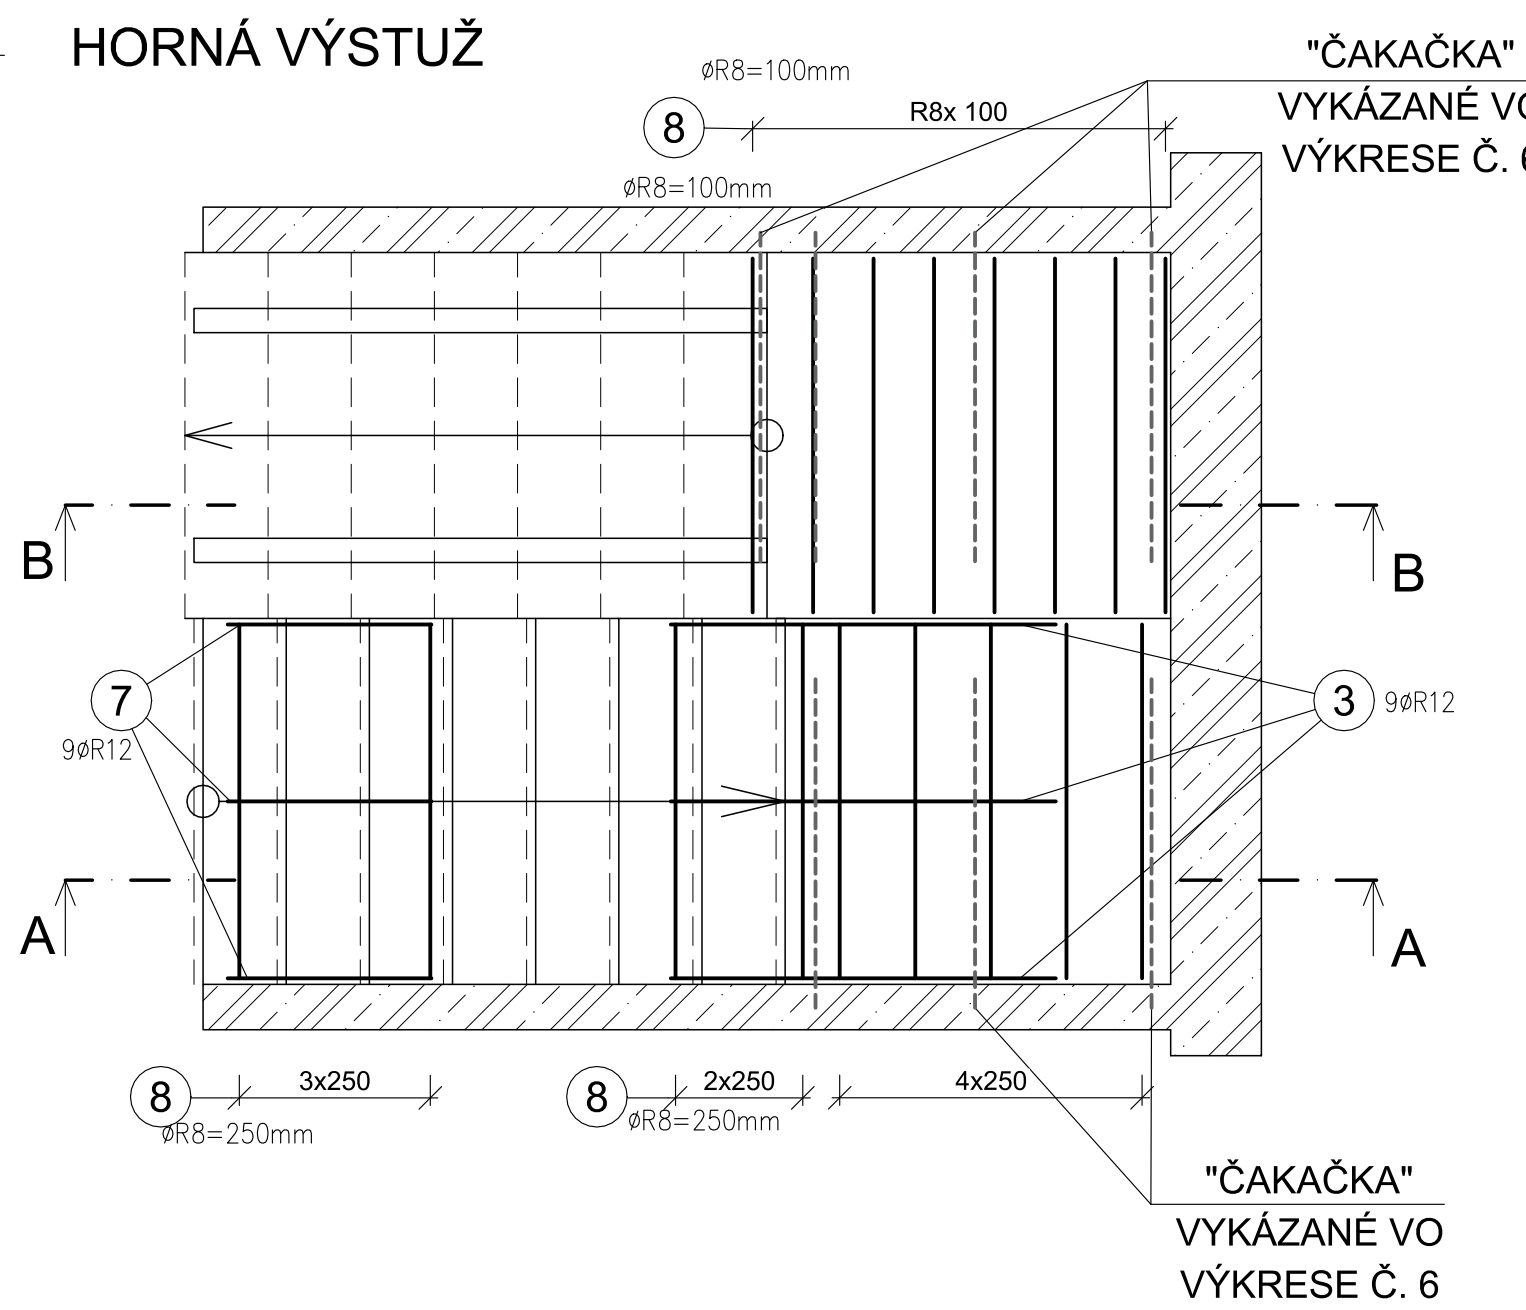


VÝKAZ KONŠTRUKČNEJ OCELE:


č.	profil	délka	ks	10505.9
1	R12	3600	9	32,400
2	R12	2030	9	18,270
3	R12	1600	9	14,400
4	R12	2400	11	26,400
5	R12	2400	11	26,400
6	R12	2720	6	16,320
7	R12	900	9	8,100
8	R12	12000	7	84,000
Délka celkem [m]:			226,290	
Hmotnost 1 bm [kg/m]:			0,888	
Hmotnost [kg]:			200,903	
Celkem [kg]:			200,903	

Délky položek uvedeny v [mm], rozměry sítí [mm*tr]


REZ 1-1

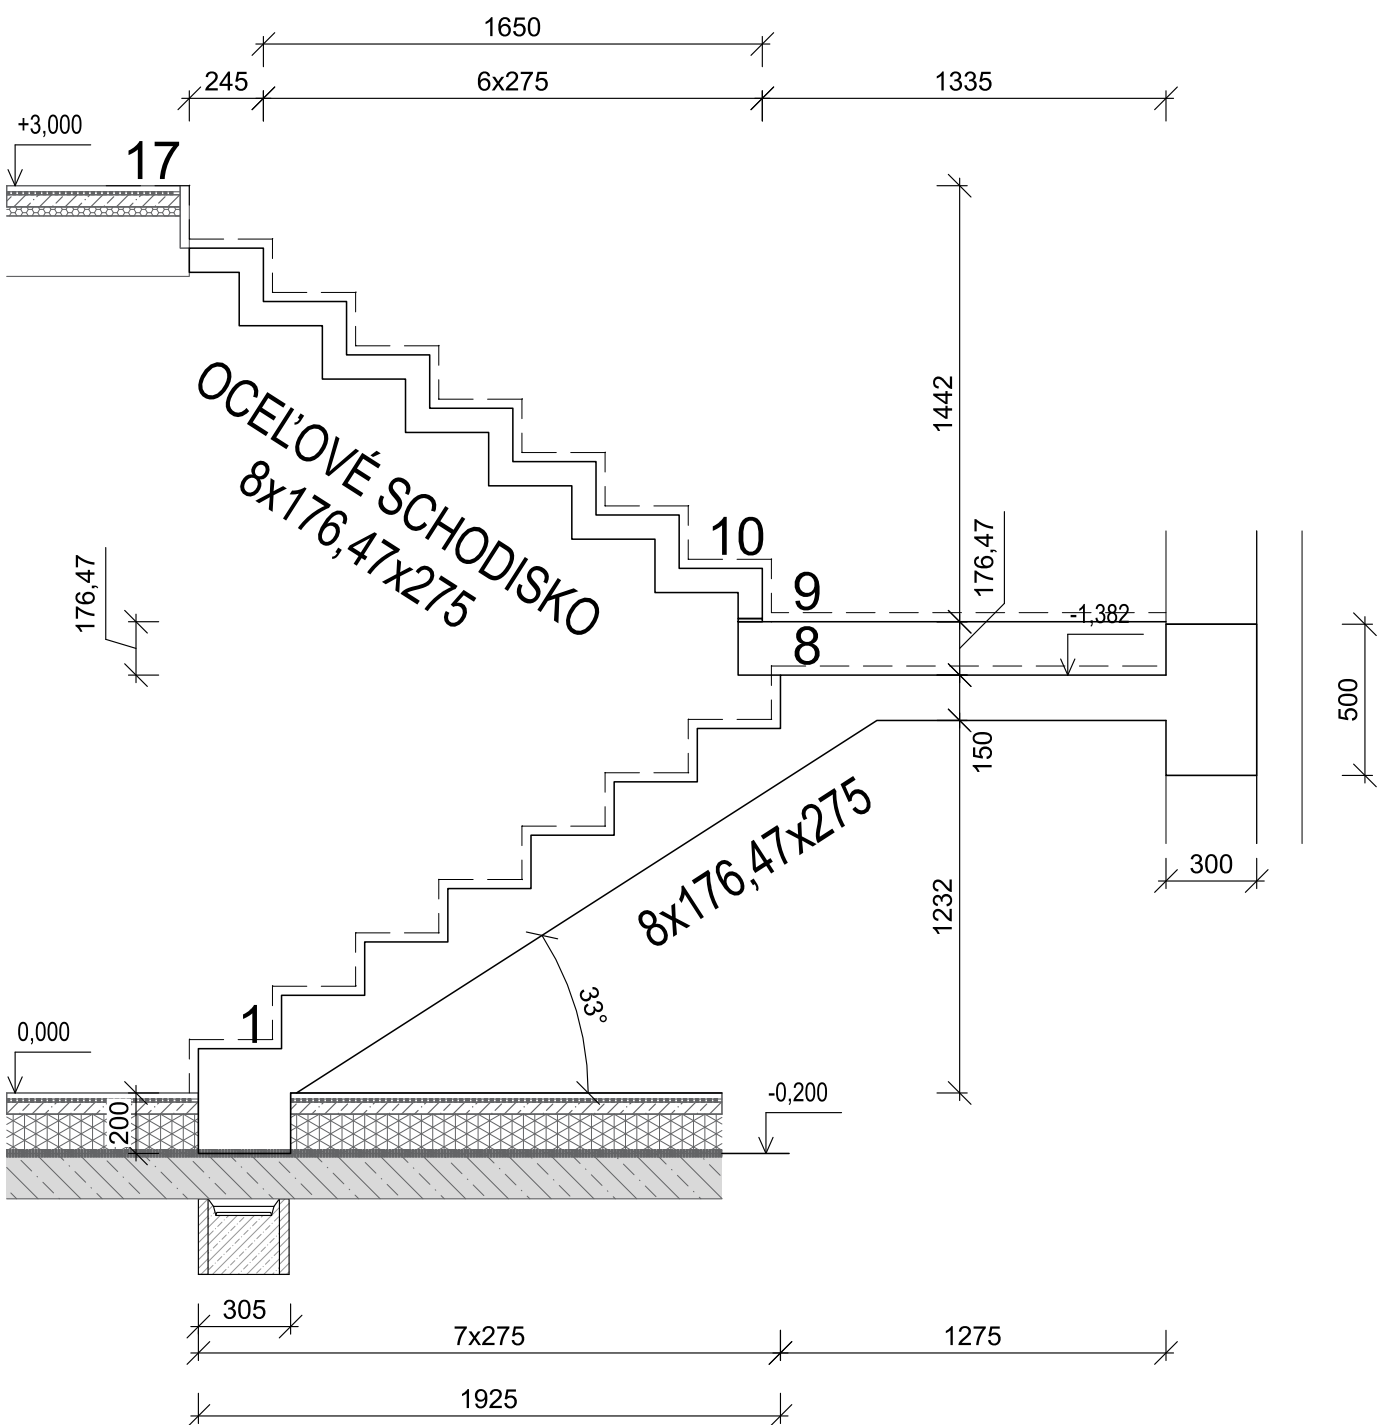

REZ A-A

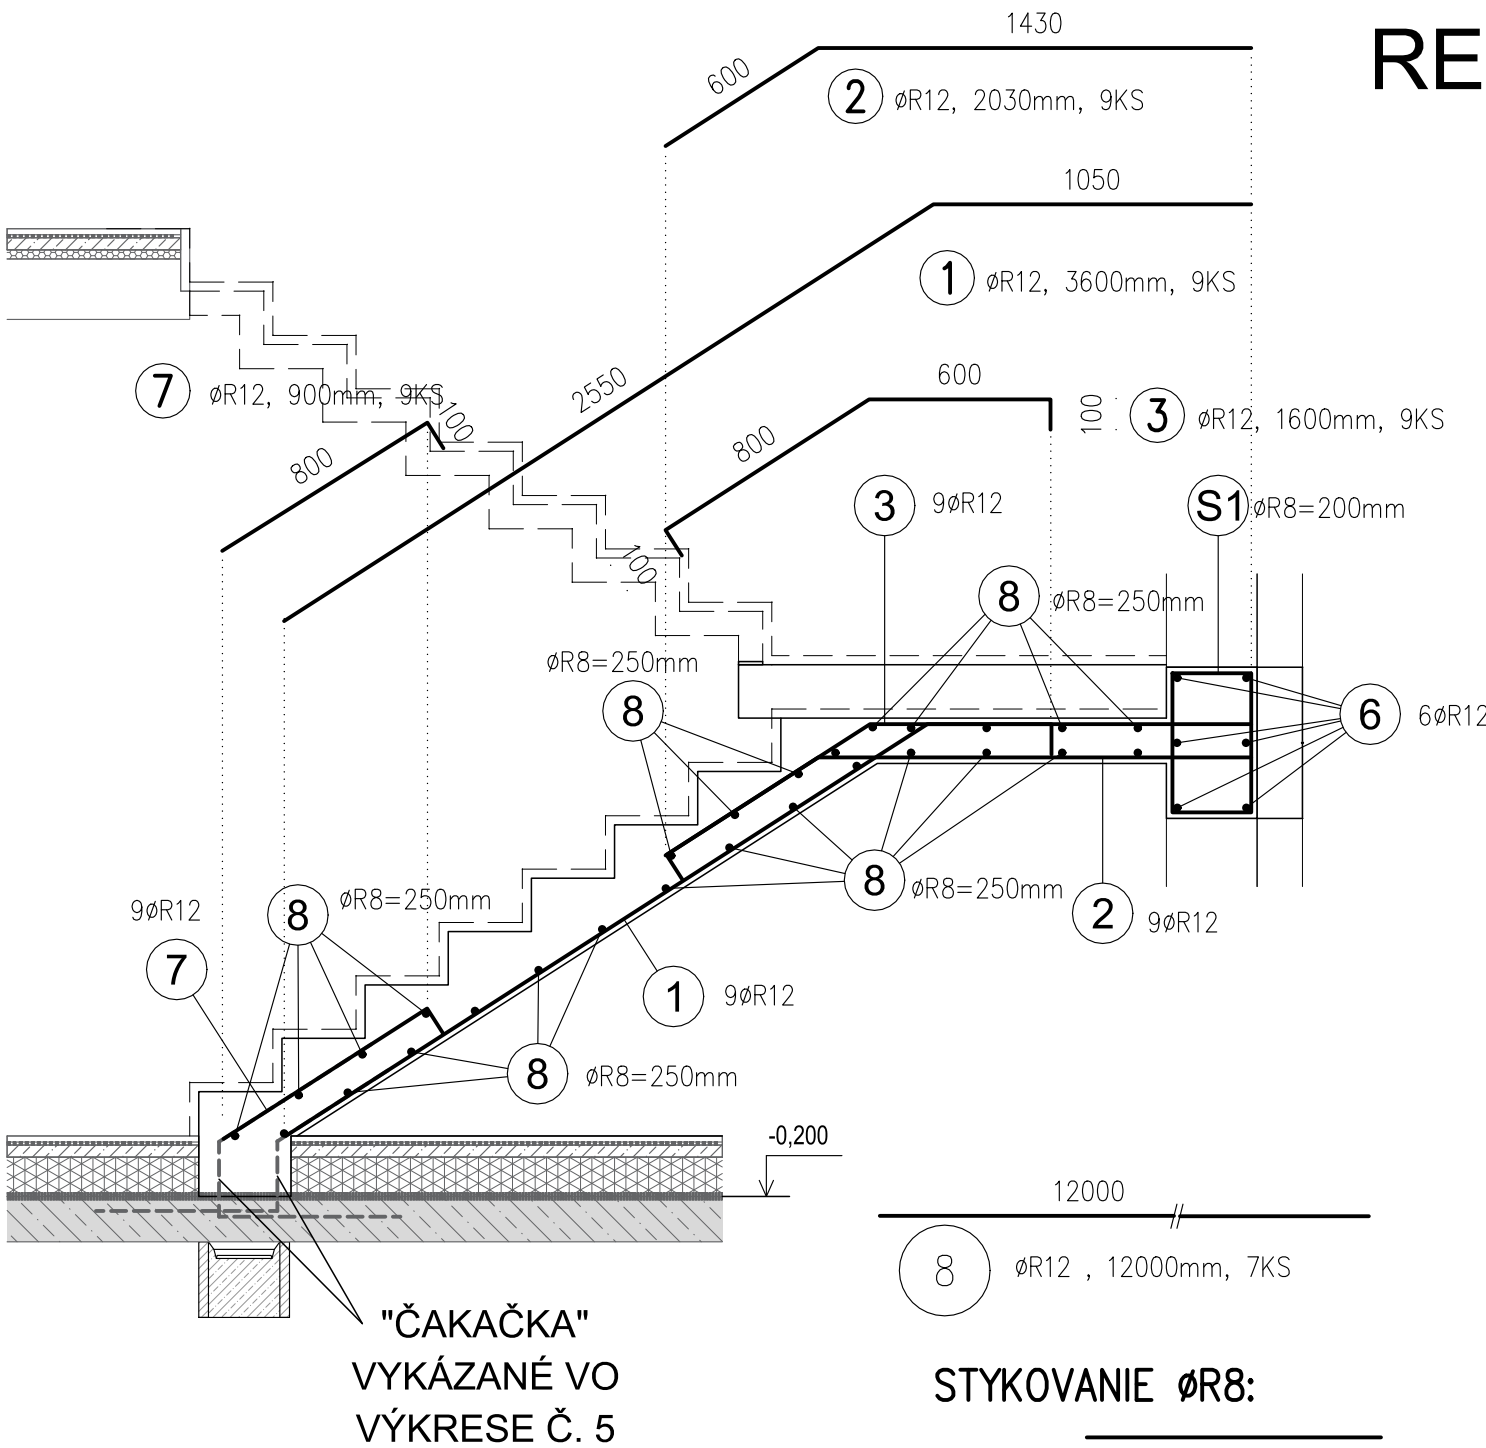

REZ B-B

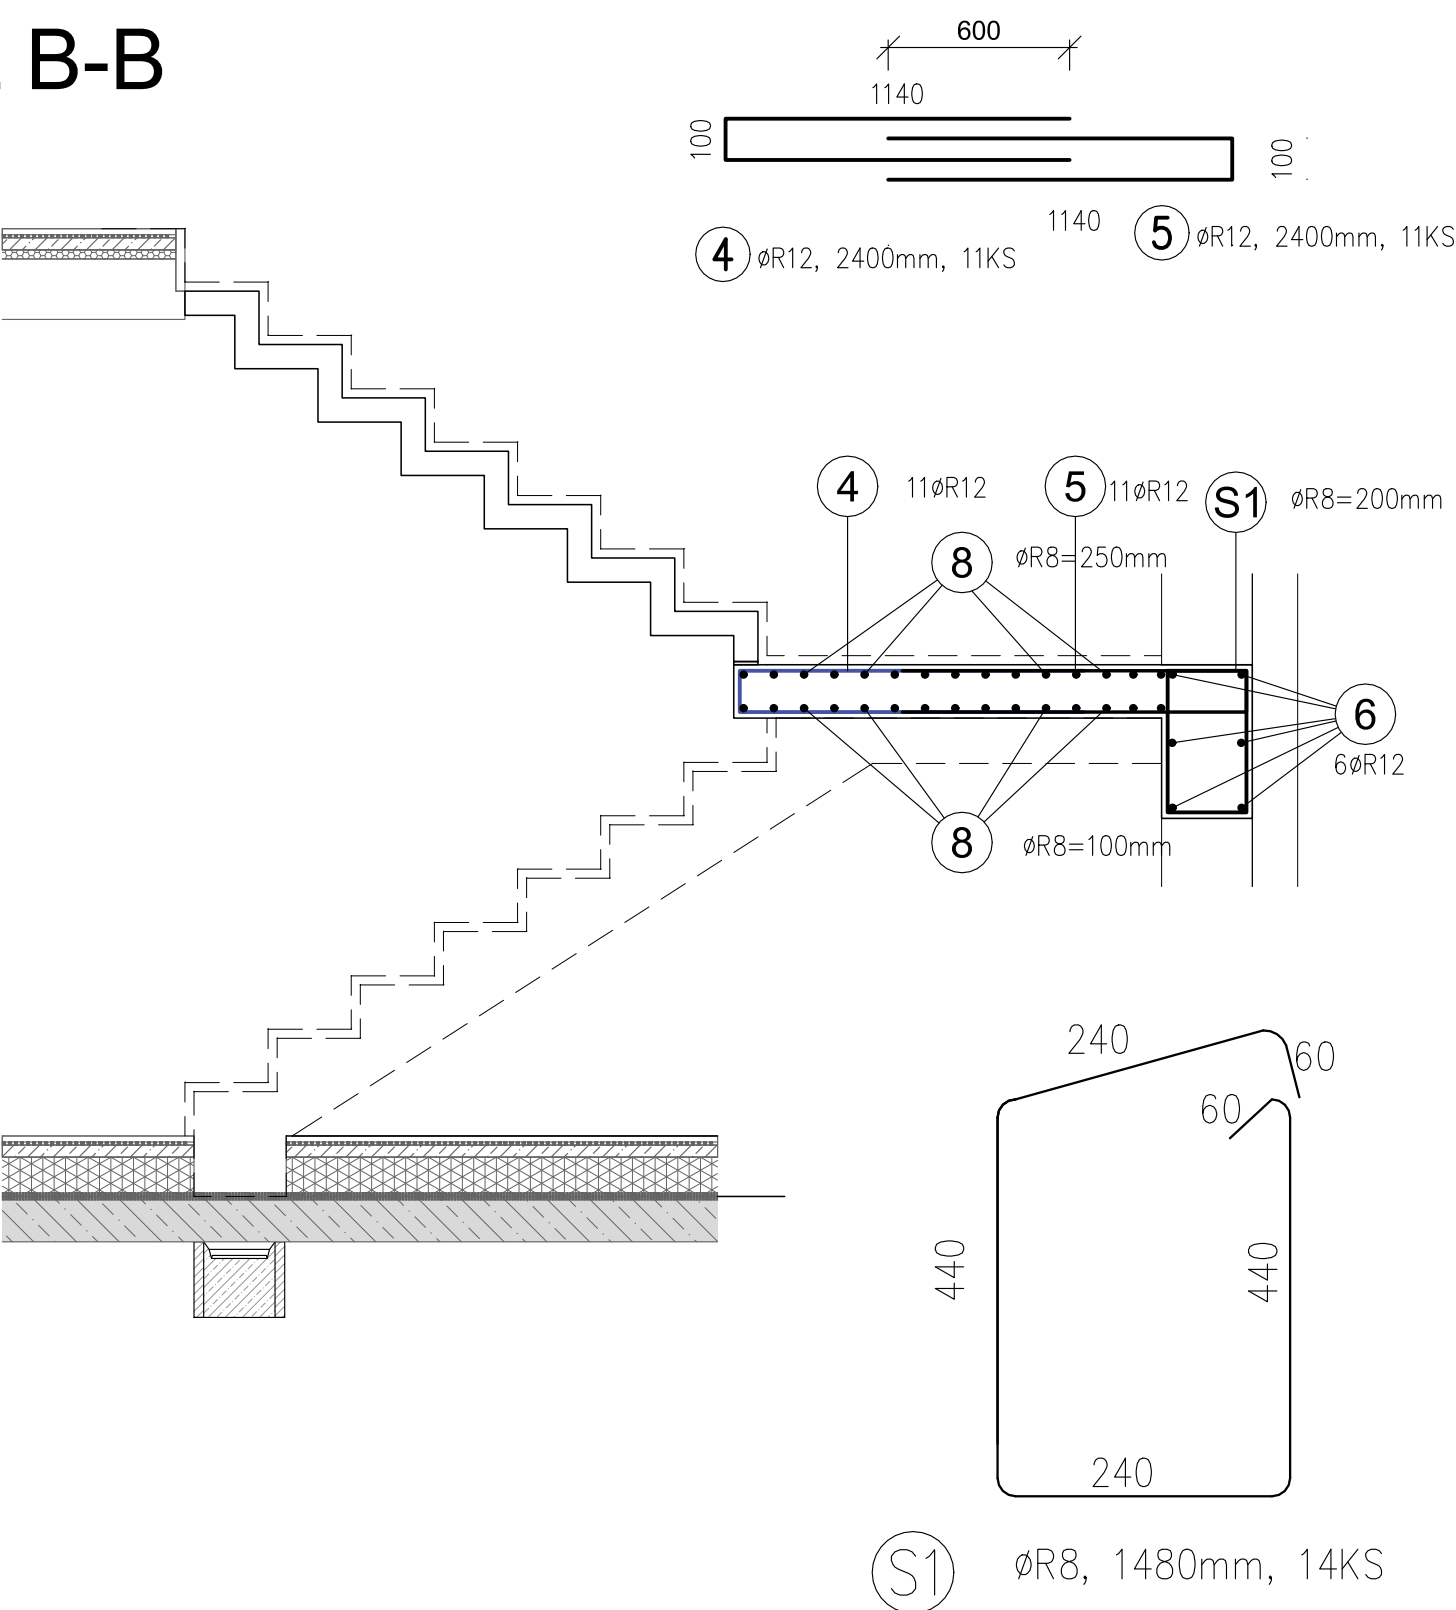

POZNÁMKY:

VÝKRES SLUŽI PRE ZADefINOVANIE TVARU KONŠTRUKCIE PRE ÚČELY JEJ STATICKÉHO NÁVRHU (ARMOVANIA), TEDA VÝKRES NENAHRÁDZA V PLNOM ROZSAHU VÝKRES STAVEBNEJ ČASTI

-ZHOTOVITEĽ JE POVINNÝ SKUTOČNÉ ROZMERY A POČTY SKONTROLOVAŤ NA STAVBE

-ZHOTOVITEĽ JE POVINNÝ O ZISTENÝCH CHYBÁCH V DOKUMENTÁCII NEODKLADNE INFORMOVAŤ PROJEKTANTA !!!

STYKOVANIE ØR12:

600

STYKOVANIE ØR8:

400

BETONÁRSKA OCEL: B 500B

KRYTIE VÝSTUŽE 20mm

KÓTOVANÉ NA OSI PRÚTOV

VÝŠKY KÓTOVANÉ OD PODLAHY ±0,000

KONTROLOVAL	Ing. Vladimír Duchoň, PhD.	PROJEKT STUDIO Projektovanie a statika stavieb info@projektstudio.sk tel.: 0918775079 www.projektstudio.sk
ZODP. PROJEKTANT	Ing. Miroslav Mach	
VYPRACOVAL	Ing. Miroslav Mach	
INVESTOR	STON, a.s., Uhrova 18 831 01 Bratislava	
MIESTO VÝSTAVBY	Strekov	ČÍSLO VÝKRESU: 10
STAVBA / OBJEKT	VINÁRSTVO S - SO01	
STUPEŇ PROJEKTU	REALIZAČNÝ PROJEKT	
PROFESIA	STATIKA	
PREDMET DOKUMENTU	VÝKRES SCHODISKA	SADA Č.:
SPRACOVANIE	DÁTUM: 03/2020 FORMÁT: 8xA4 MIERKA: 1:25	