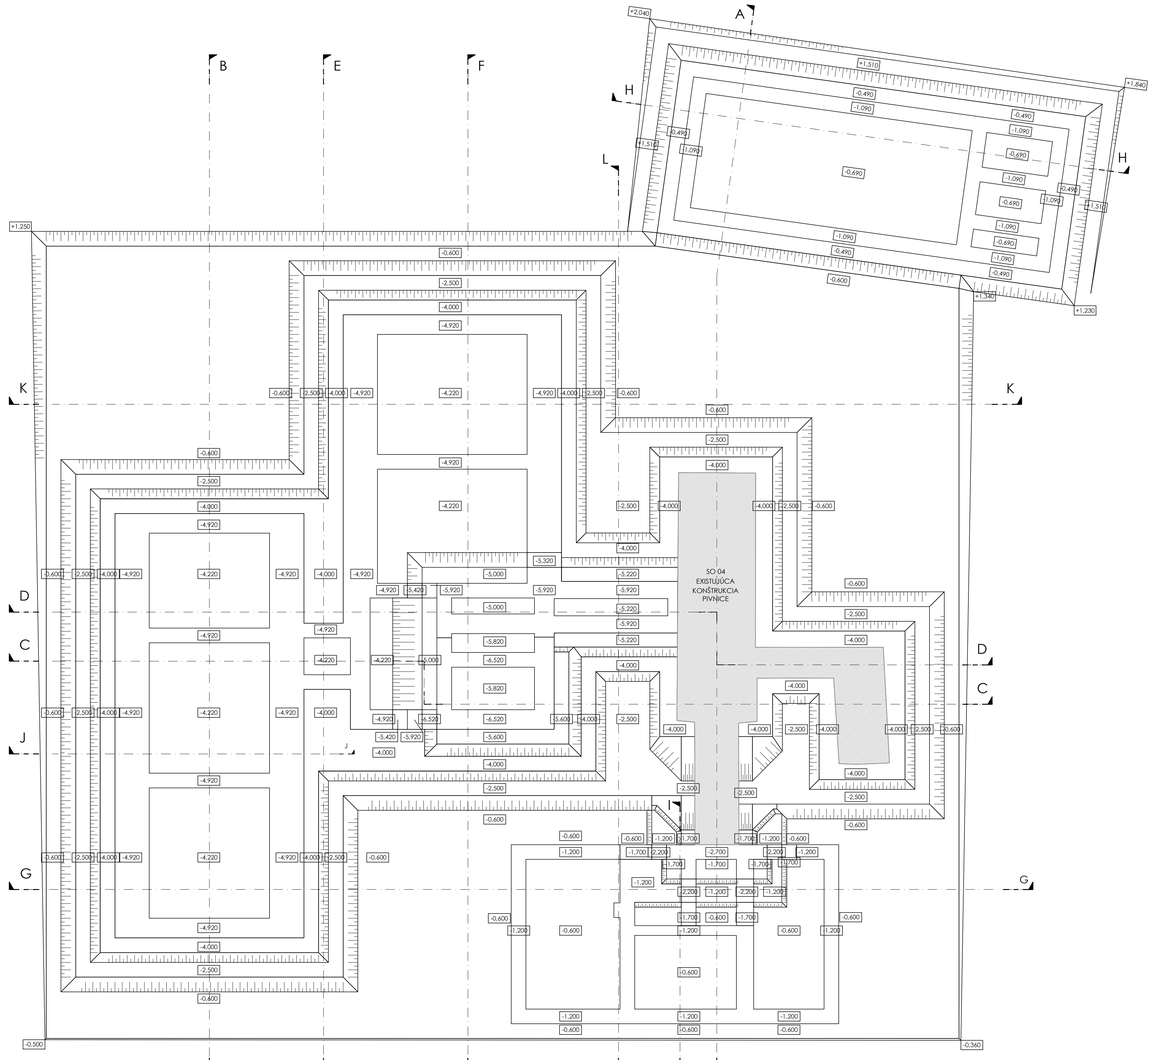

REZ K-K

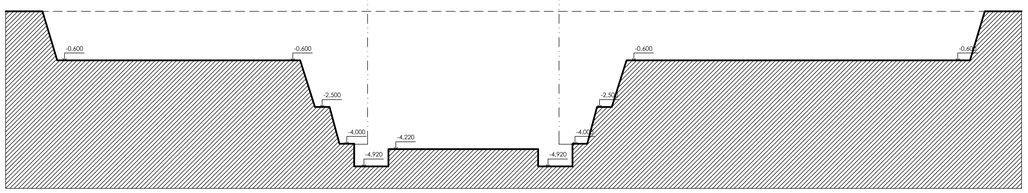

REZ G-G

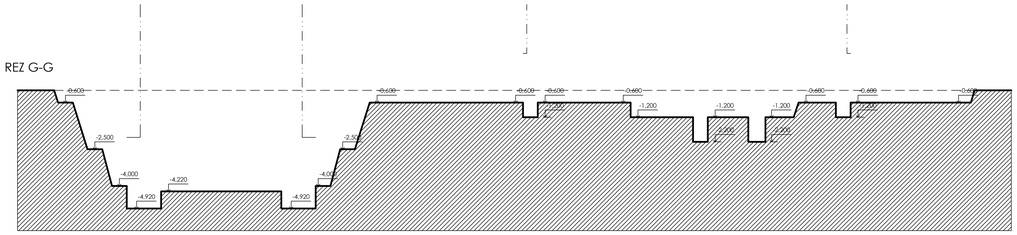

REZ D-D

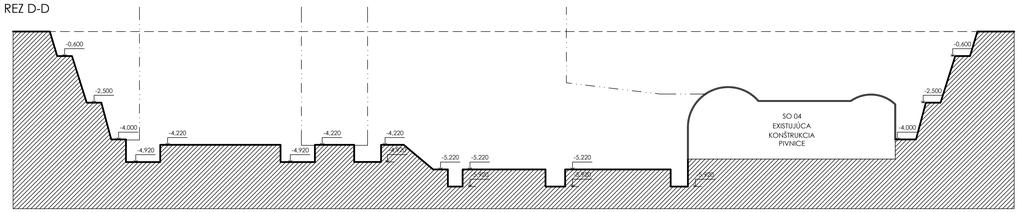

REZ J-J

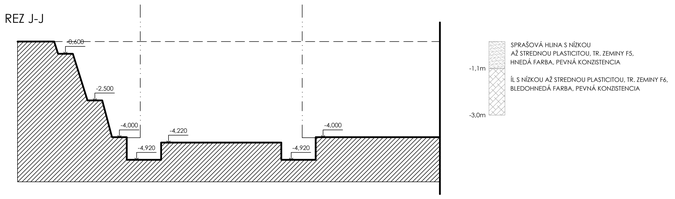

REZ C-C

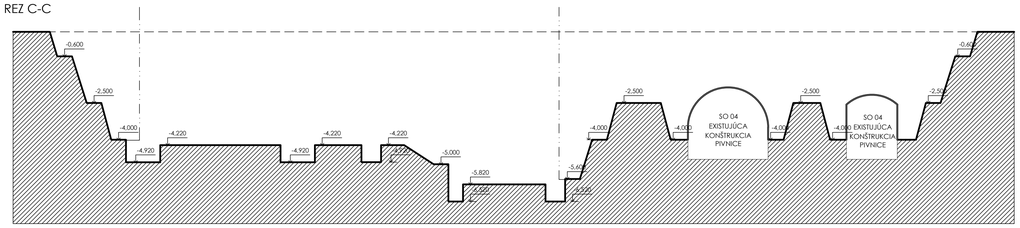

REZ H-H

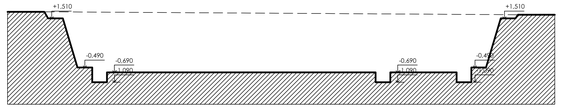

LEGENDA

ZEMINA - PÔVODNÝ TERÉN

SVAH VÝKOPU - REZ

SVAH VÝKOPU - PÔDORYS

POZNÁMKY

- VÝKOPY SA BUDÚ VYKONÁVAŤ NA PARCELÁCH 2366/9, 2366/10, 2366/11, 2366/12, 23672/2
- PRED ZAČIATKA PRÁC JE POTREBNÉ PRESNÉ VYTÝČENIE EXISTUJÚCICH SIETÍ ICH SPRÁVCAMI
- VYKOPANÉ ZEMINY A ŠTRKY VHODNÉ PRE ĎALŠIE POUŽITIE BUDÚ UMIESTNENÉ NA SUSEDNÝCH PARCELÁCH INVESTORA
- VÝŠKOVÉ A POLOHOPISNÉ ZAMERANIE NA ZÁKLADE PODKLADU ZAMERANIA

REVÍZIA Č. : POPIS:

SEVERKA / PEČIATKA / PODPIS

±0,000 = 212.300

AKCIA / MIESTO STAVBY:

PARCELA č.: 23626, 23701, 23702, 23669, 2366/10, 2366/11, 2366/12, 23672

VINÁRSTVO S

STREKOV

INVESTOR :

STON a.s. UHROVA 18, 831 01 BRATISLAVA

GENERÁLNY PROJEKTANT:

WHAT ARCHITECTS s.r.o.
Hlavná 1/A
211 04, BRATISLAVA
M: + 421 948 735 139
E-mail: office@what.sk

WHAT ARCHITECTS

SPRACOVATEĽ ČASTI :

miestor s.r.o.
Račianska 70
831 02, BRATISLAVA
M: + 421 902 311 435
E-mail: atelier@miestor.sk

NÁZOV VÝKRESU :

VÝKOPY

STUPEŇ :

REALIZAČNÝ PROJEKT

ČASŤ :

DSO 01.1
ARCHITEKTONICKO STAVEBNÉ RIEŠENIE

HLAVNÝ ARCHITEKT PROJEKTU :

what architects s.r.o. — Ing.arch. Tomáš Krištek č.autorizácie 2374AA

ZODPOVEDNÝ PROJEKTANT :

miestor s.r.o. — Ing. Ján Majerník č.autorizácie 6765 * I1

VYPRACOVAL :

Ing.Ladislav Koday
Ing.Tomáš Horák
Ing. Ján Majerník

MIERKA : 1:100

PARE :

FORMÁT : 15 x A4 (1050x891mm)

DÁTUM : 03 / 2020

RP	DSO.01.1	01
STUPEŇ	ČASŤ	ČÍSLO VÝKRESU