



VÝSTUŽ DOSKY D5
M1:50

– HORNÁ VÝSTUŽ
M1:50

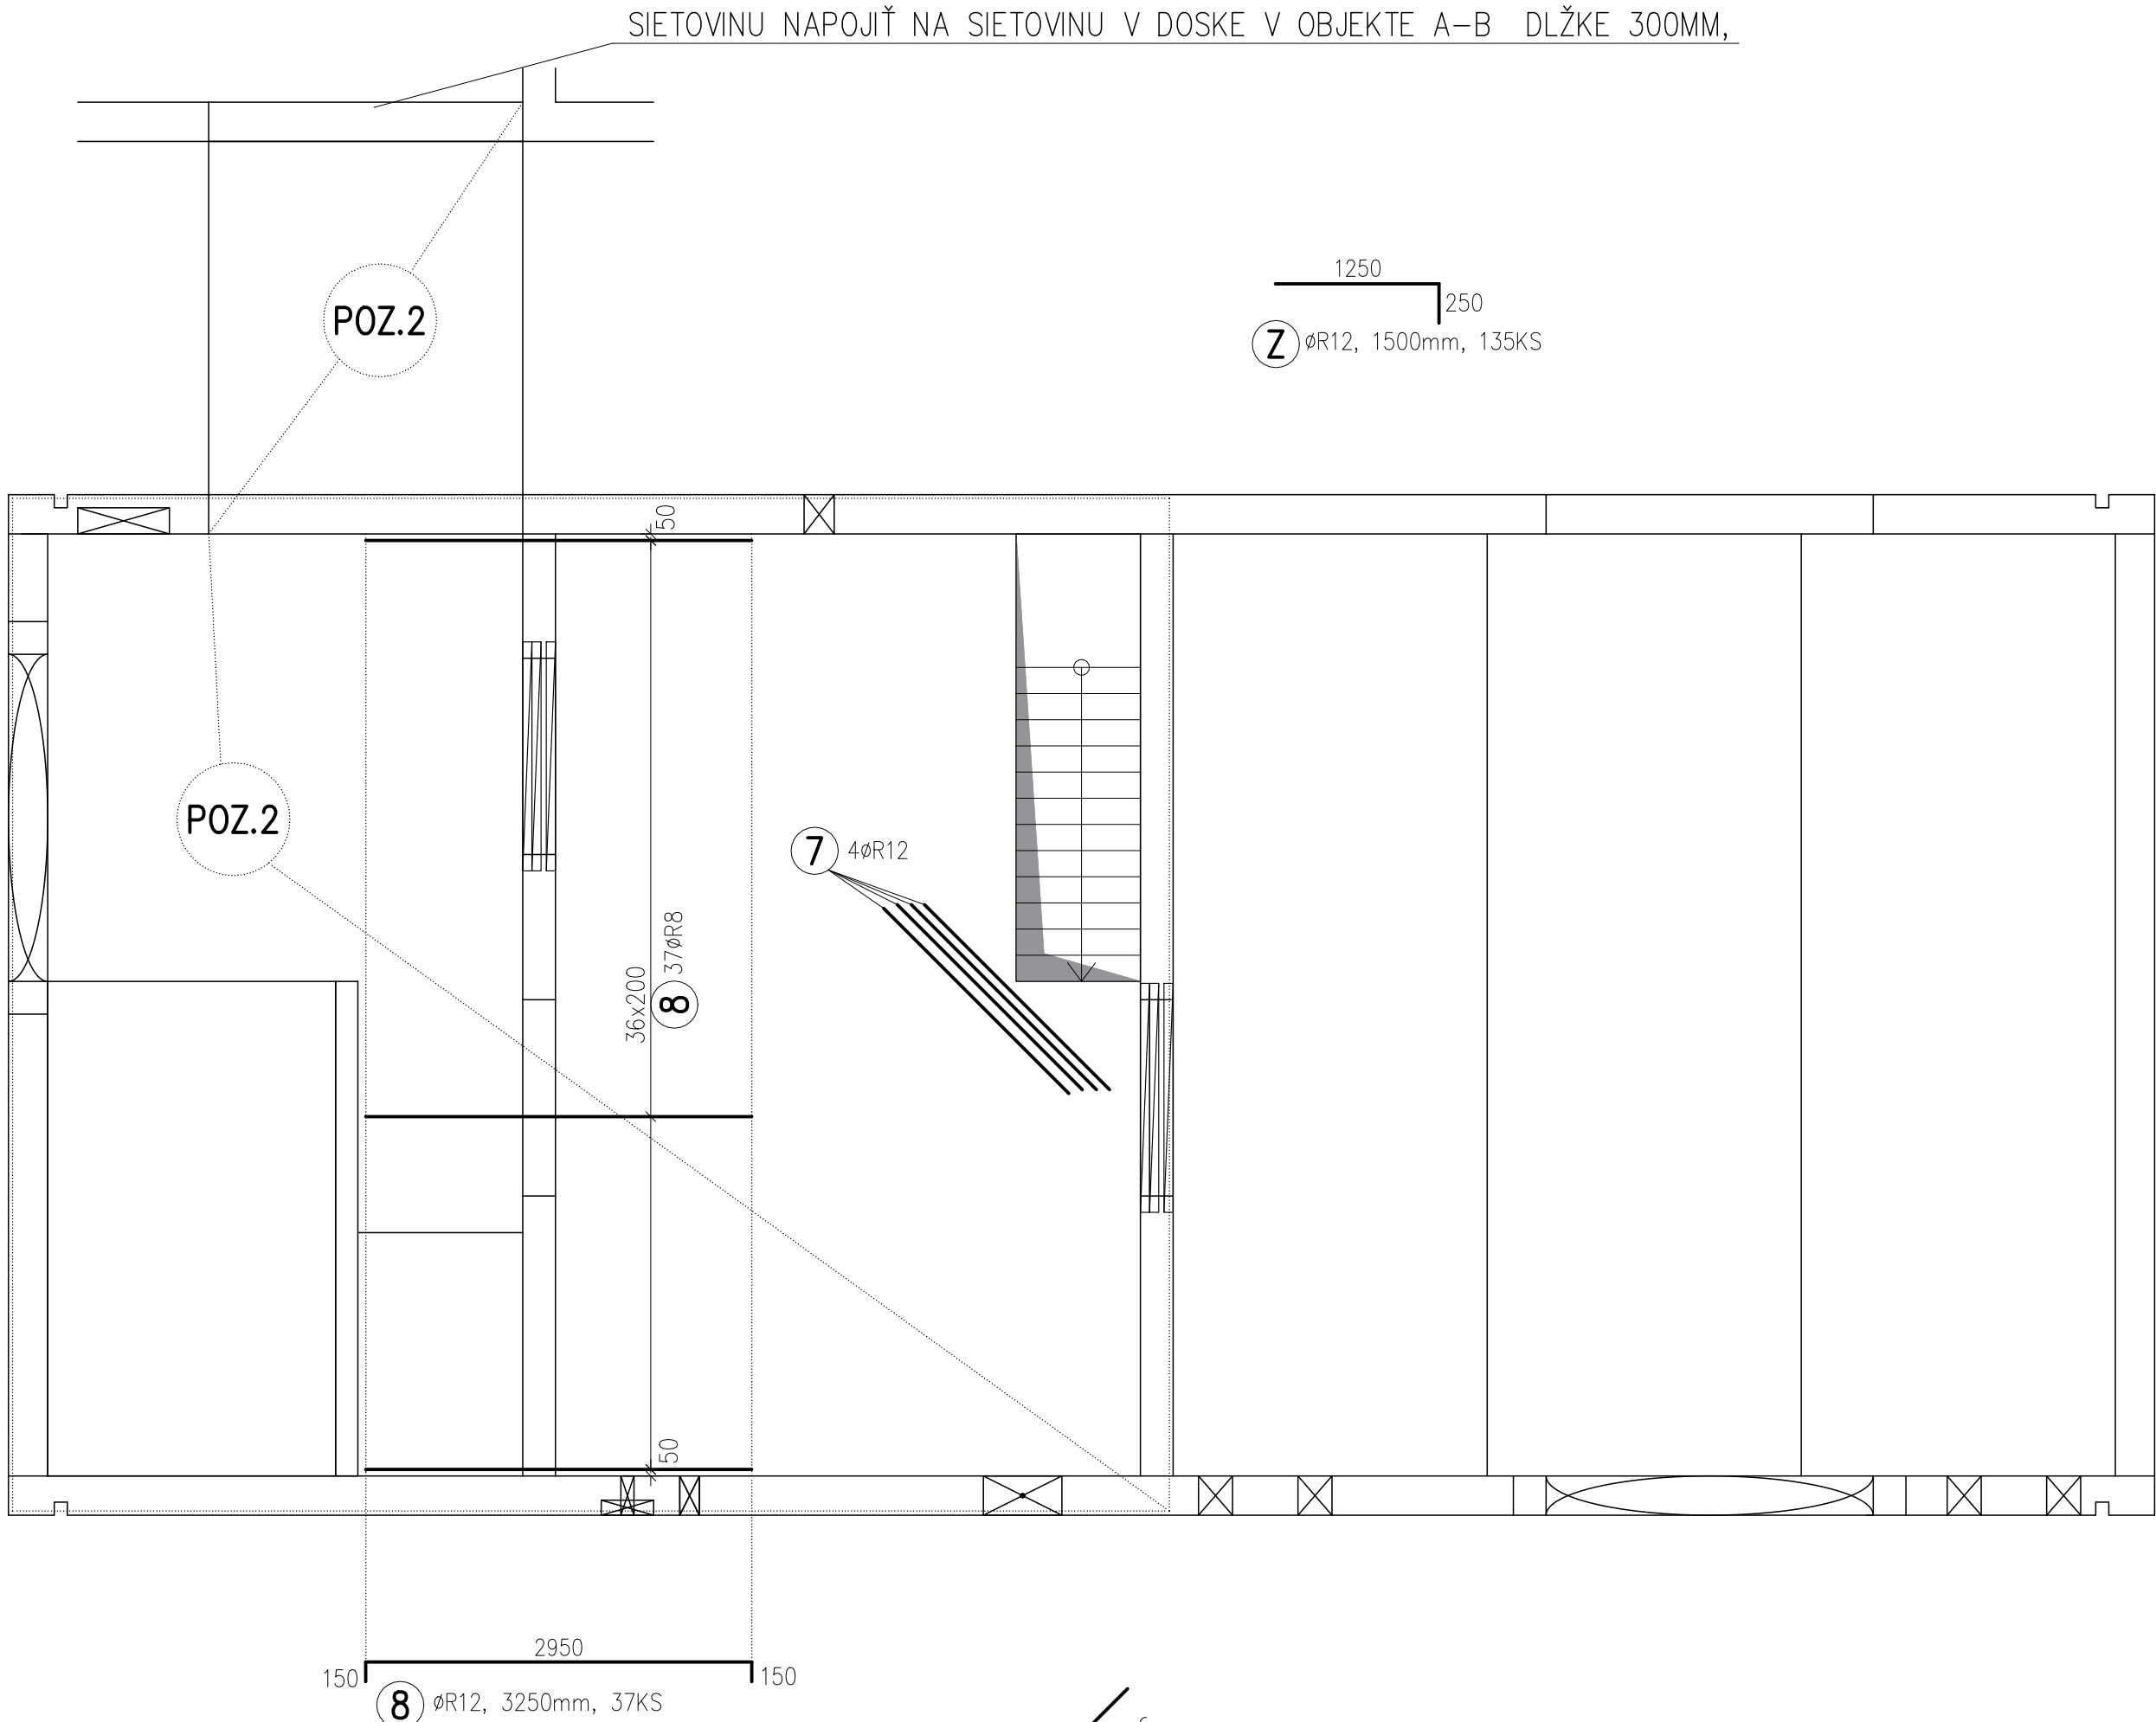

– DOLNÁ VÝSTUŽ
M1:50

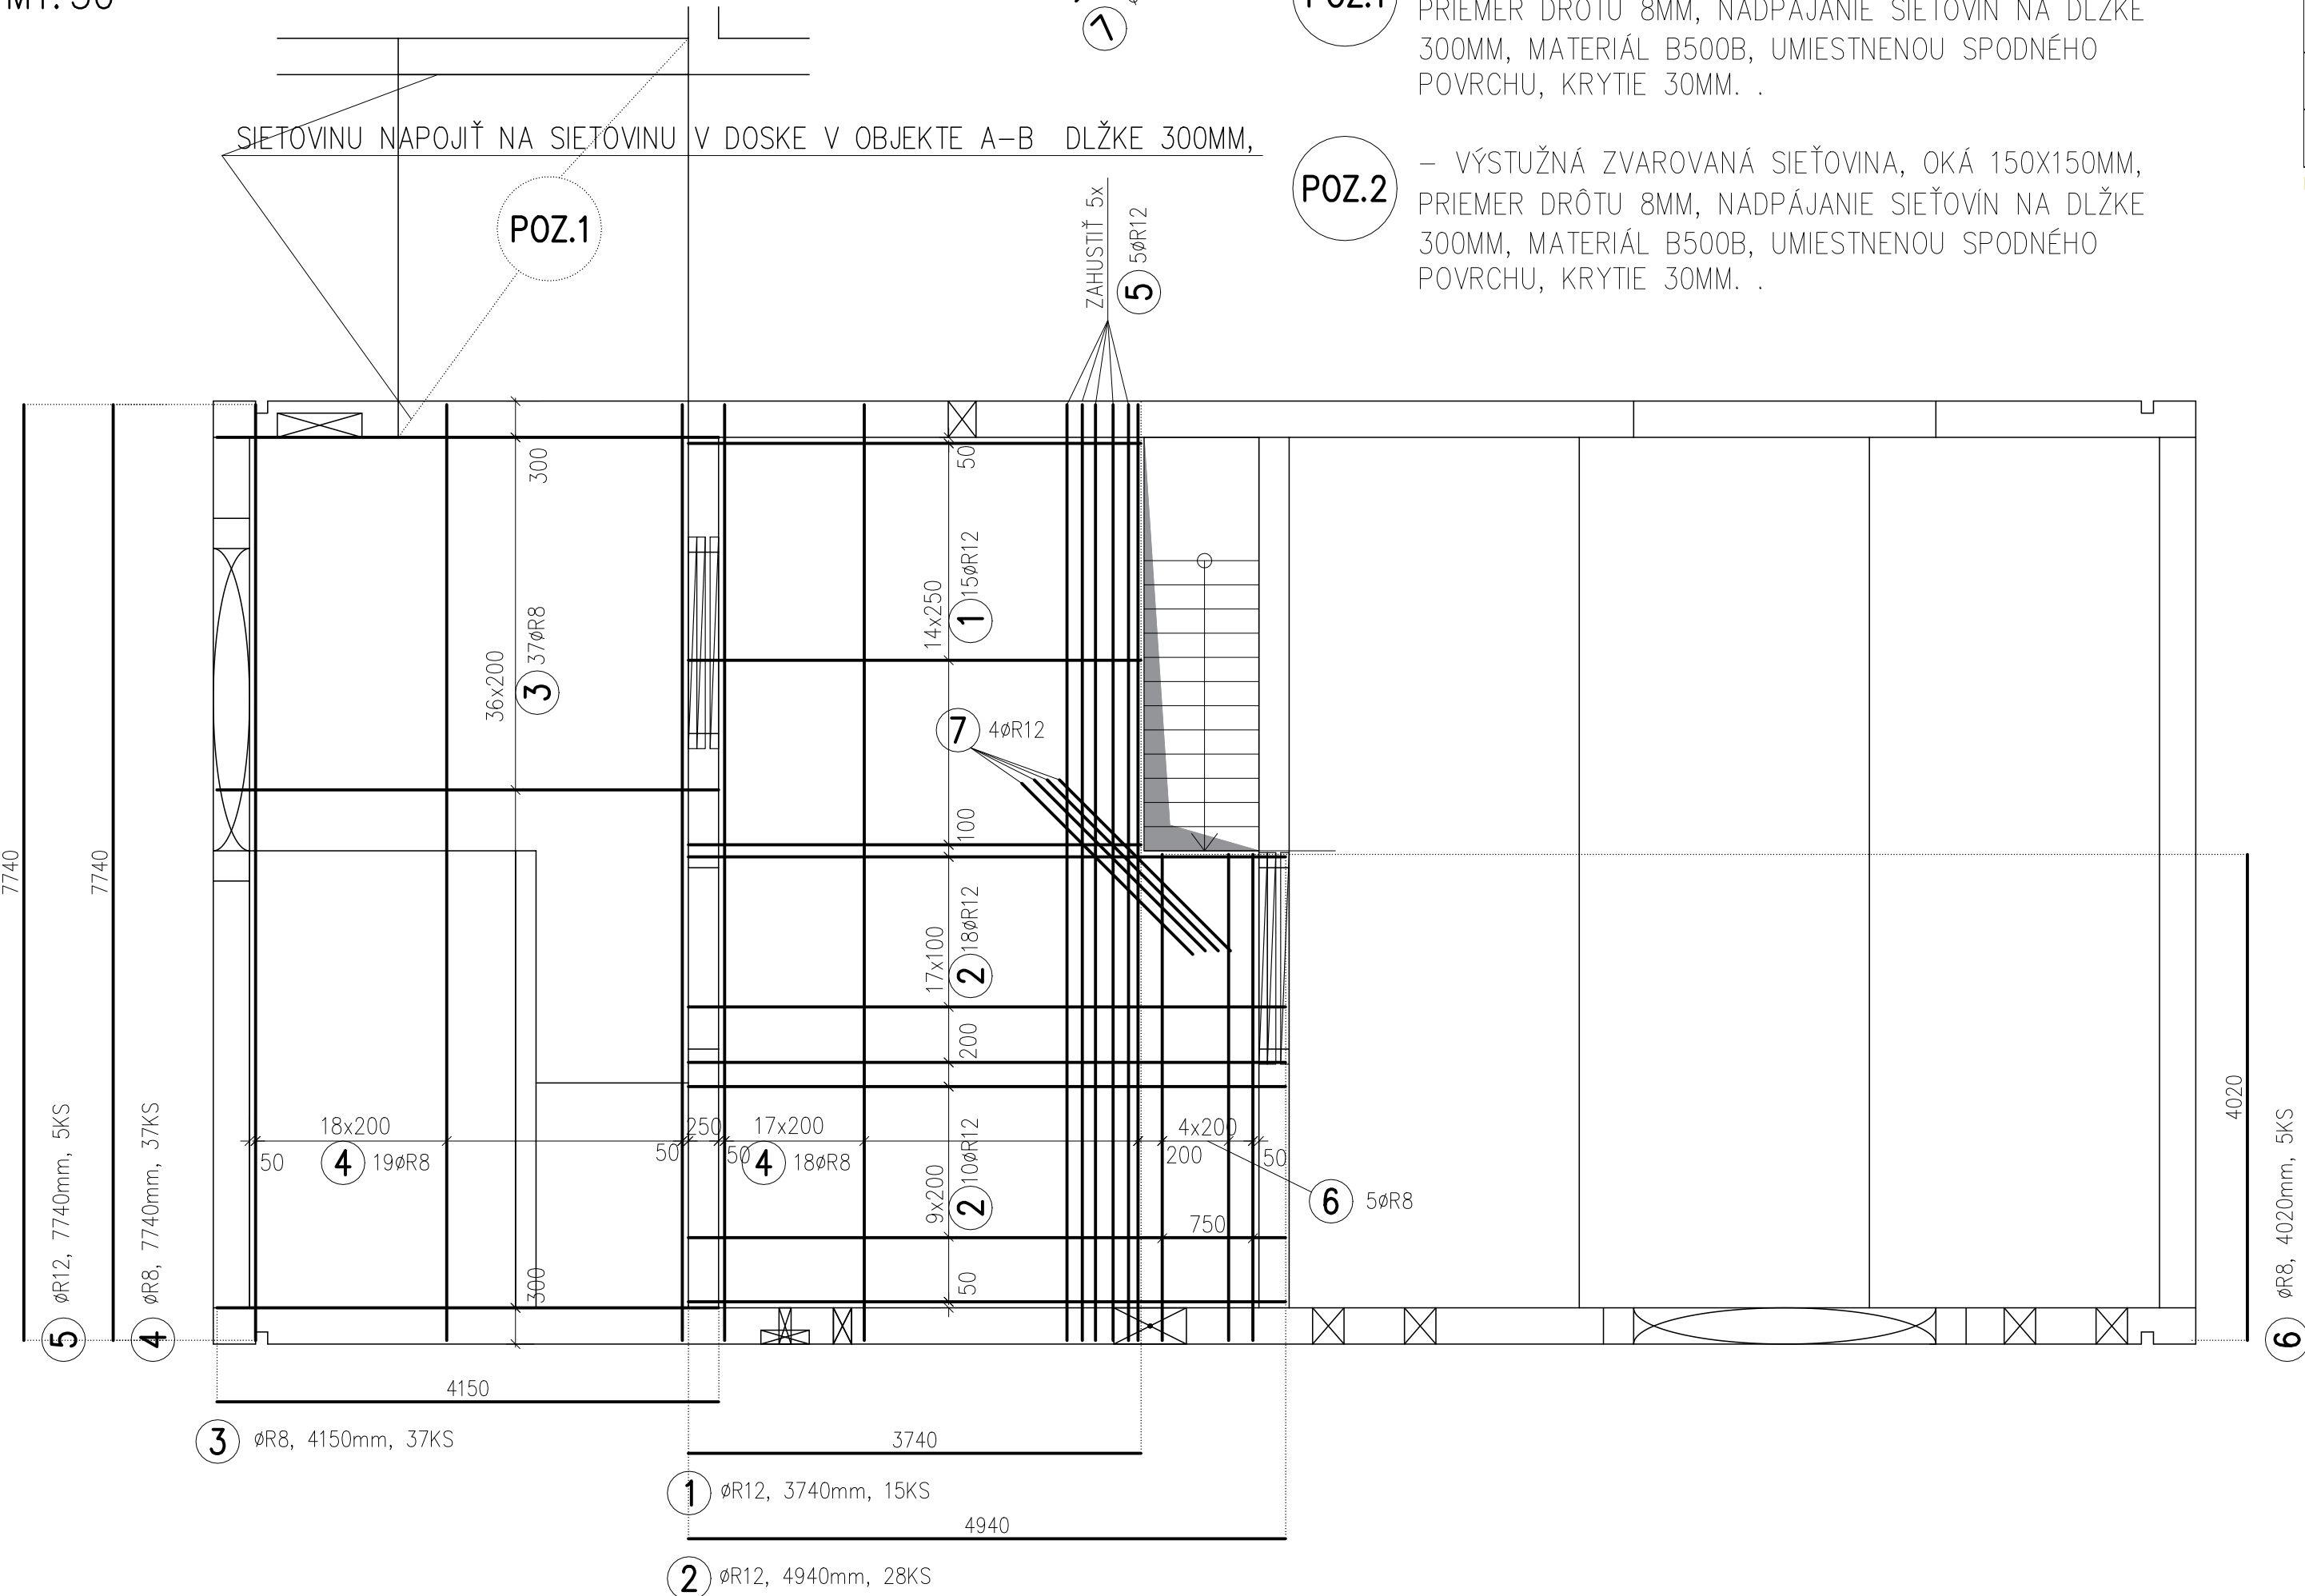


POZNÁMKY:

VÝKRES SLUŽI PRE ZADEFINOVANIE TVARU KONŠTRUKCIE PRE ÚČELY JEJ STATICKÉHO NÁVRHU (ARMOVANIA), TEDA VÝKRES NENAHRÁDZA V PLNOM ROZSAHU VÝKRES STAVEBNEJ ČASTI
-ZHOTOVITEL JE POVINNÝ SKUTOČNÉ ROZMERY A POČTY SKONTROLOVAŤ NA STAVBE
-ZHOTOVITEL JE POVINNÝ O ZISTENÝCH CHYBÁCH V DOKUMENTÁCII NEODKLADNE INFORMOVAŤ PROJEKTANTA !!!

POZ.1 - VÝSTUŽNÁ ZVAROVANÁ SIETOVINA, OKÁ 150X150MM, PRIEMER DRÔTU 8MM, NADPÁJANIE SIETOVÍN NA DĽŽKE 300MM, MATERIÁL B500B, UMIESTNENOU HORNÉMU POVRCHU, KRYTIE 20MM.

POZ . 2 -DO DOSKY D5 OKOLO OBVODU NAVIAZAŤ POL. Z Ø12x200
V MIESTE OTVORU NAVIAZAŤ POL 9 Ø8x100mm (AJ OKOLO OTVORU PRE SCHODISKO)

POZ . 3 -POL. V DOSKE D5 UPRAVIŤ PODLA DEBNENIA V MIESTE OTVOROV

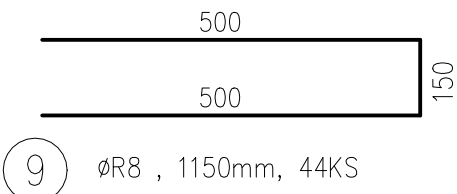

VÝKAZ SIETI:

č.	profil	délka	ks		
				KY49	KY50
1	KY49	2000*3000	2	12,000	
2	KY50	2000*3000	16		96,000
Délka celkem [m]:				12,000	96,000
Hmotnost 1 bm [kg/m]:				7,900	5,390
Hmotnost [kg]:				94,800	517,440
Celkem [kg]:				612,240	


Délky položek uvedeny v [mm], rozměry sítí [mm*mm]

VÝKAZ KONŠTRUKČNEJ OCELE:

č.	profil	délka	ks	10505.9	
				R8	R12
1	R12	3740	15		56,100
2	R12	4940	28		138,320
3	R8	4150	37	153,550	
4	R8	7740	37	286,380	
5	R12	7740	5		38,700
6	R8	4020	5	20,100	
7	R12	2000	8		16,000
8	R12	3250	37		120,250
9	R8	1150	44	50,600	
Z	R12	1500	135		202,500
Délka celkem [m]:				510,630	571,870
Hmotnost 1 bm [kg/m]:				0,395	0,888
Hmotnost [kg]:				201,486	507,714
Celkem [kg]:				709,201	

Délky položek uvedeny v [mm], rozměry sítí [mm*mm]

BETONÁRSKA OCEL: B 500B
KRYTIE VÝSTUŽE 25mm
KÓTOVANÉ NA OSI PRŮTOV
VÝŠKY KÓTOVANÉ OD PODLAHY ±0,000

KONTROLOVAL	Ing. Vladimír Duchoň, PhD.	 PROJEKT STUDIO Projektovanie a statika stavieb info@projektstudio.sk tel.: 0918775079 www.projektstudio.sk	
ZODP. PROJEKTANT	Ing. Miroslav Mach		
VYPRACOVAL	Ing. Miroslav Mach		
INVESTOR	STON, a.s., Uhrova 18 831 01 Bratislava		
MIESTO VÝSTAVBY	Strekov		
STAVBA / OBJEKT	VINÁRSTVO S - SO02-A	ČÍSLO VÝKRESU: 10	SADA Č.: