



VÝSTUŽ STIEN  
M1:50

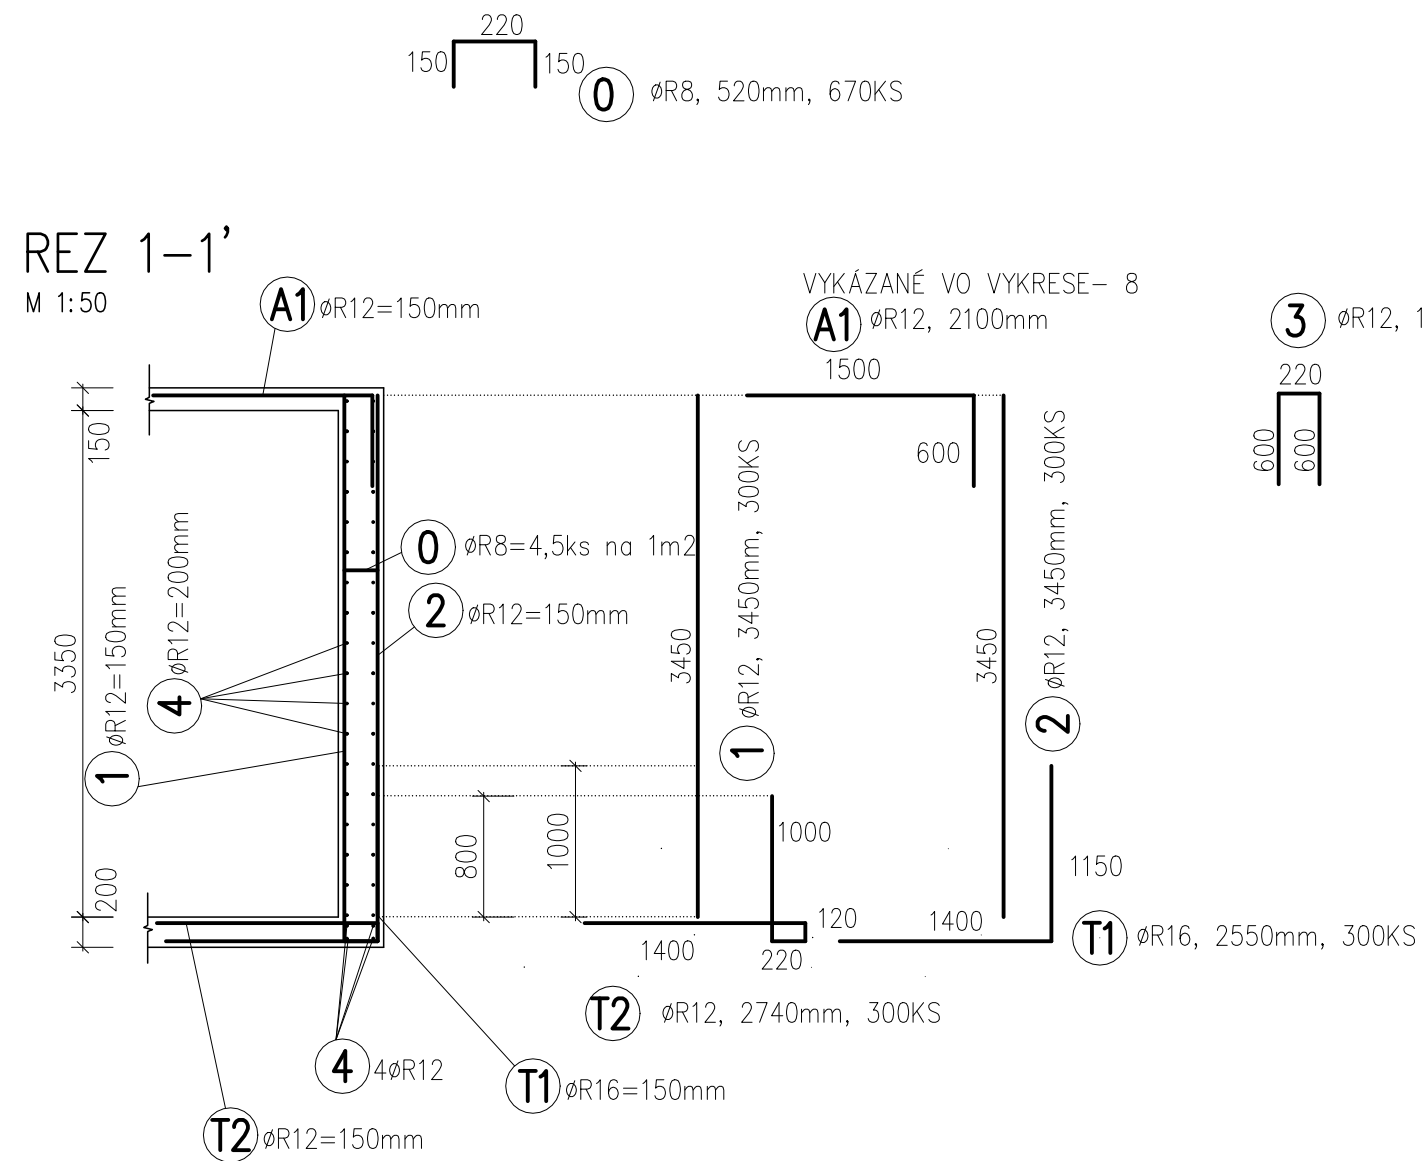


Poz.1:  
STYKOVANIE V ROHOCH A KÚTOCH:


TÝMTO SPÔSOBOM JE NUTNÉ STYKOAŤ VÝSTUŽ VO VŠETKÝCH ROHOCH A KÚTOCH V KAŽDEJ ÚROVNI VÝSTUŽE!

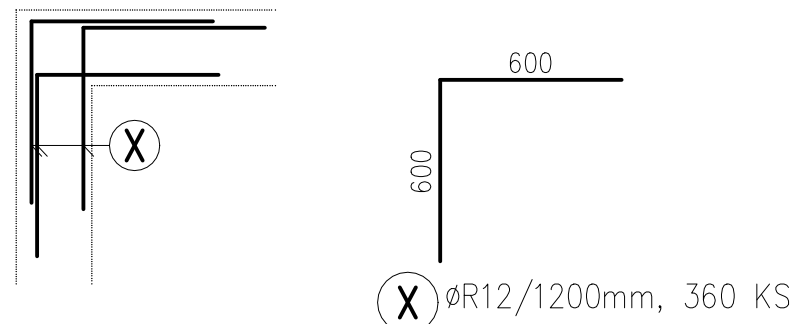

POI. PRISPÔSOBIŤ DEBNENIU

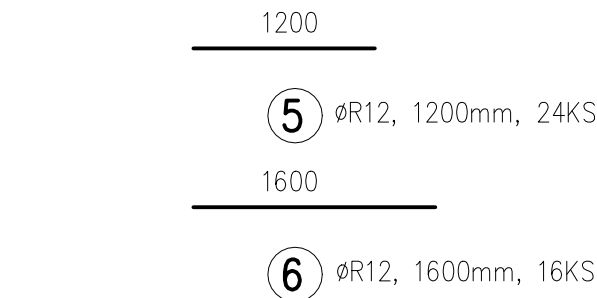


3 ØR12, 1420mm, 300KS

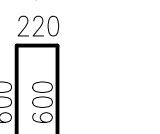


STYKOVANIE V "T" STYKU:


TÝMTO SPÔSOBOM JE NUTNÉ STYKOAŤ VÝSTUŽ VO VŠETKÝCH "T" STYKOCH V KAŽDEJ ÚROVNI VÝSTUŽE!

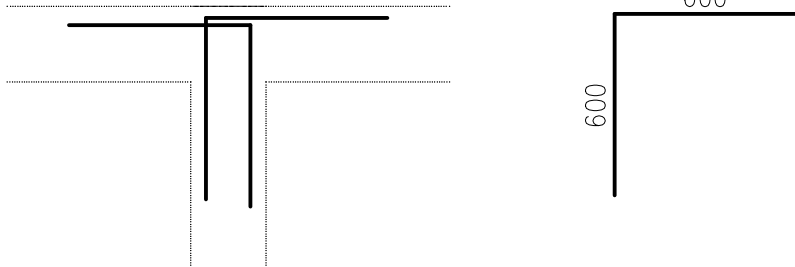

UKONČENIE STENY 300mm :

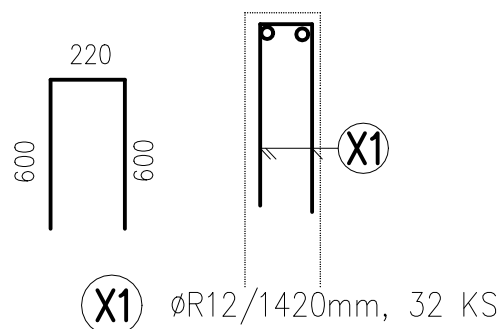


PRIEVLAK VO VYKRESLENÝ VO VÝKRESE 7

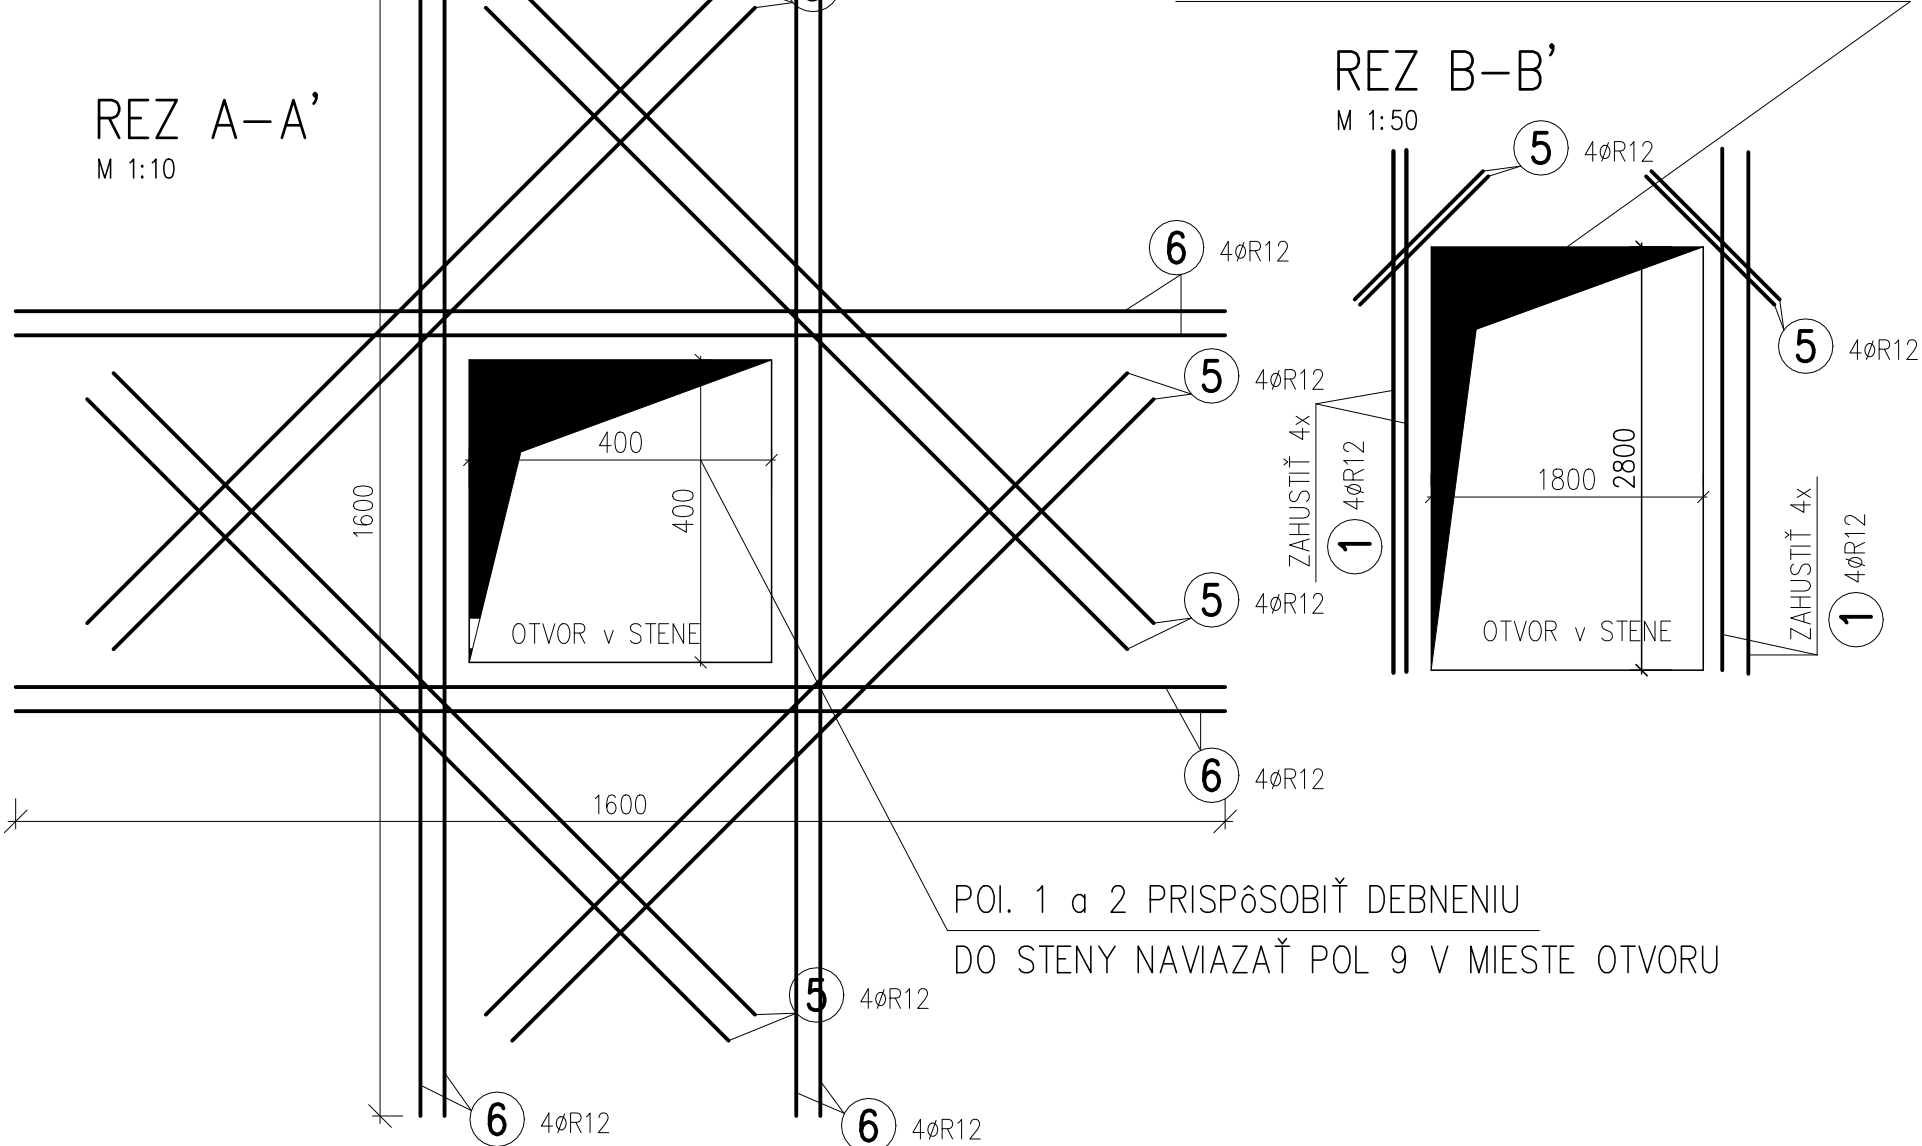

REZ B-B'




M 1:50

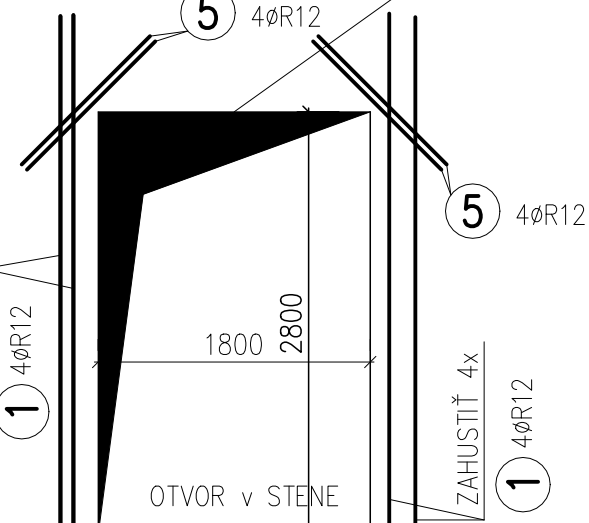

POI. 1 a 2 PRISPÔSOBIŤ DEBNENIU DO STENY NAVIAZAŤ POL 9 V MIESTE OTVORU

REZ A-A'

M 1:50

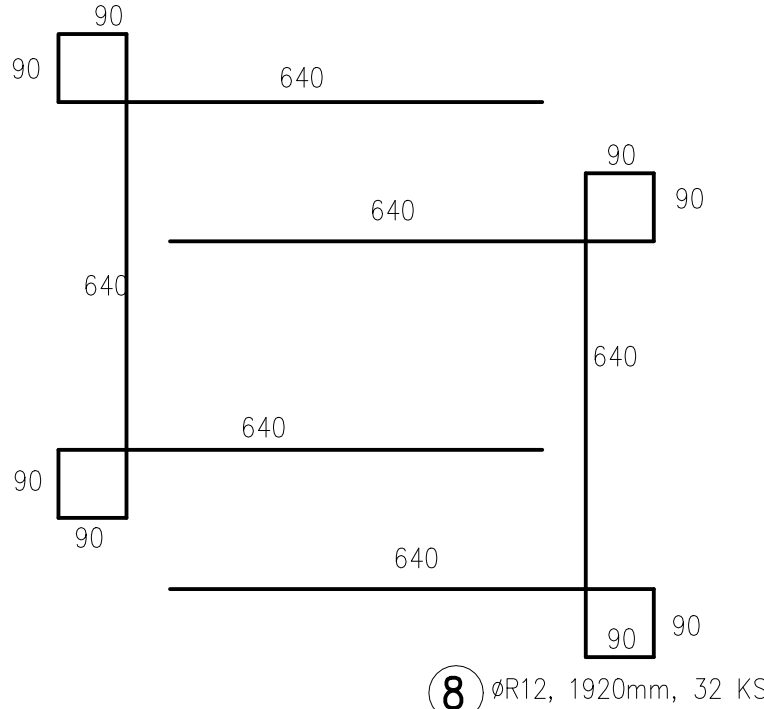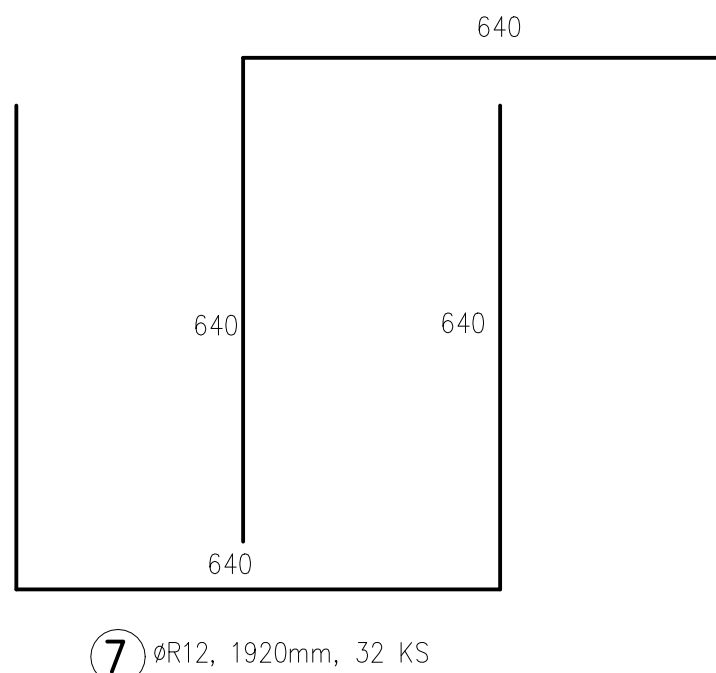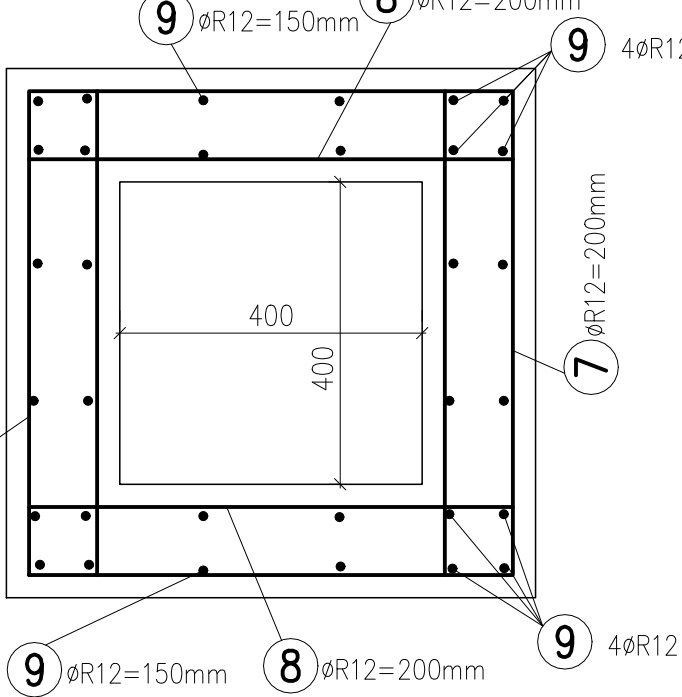

VÝKAZ KONŠTRUKČNEJ OCELE:


č.	profil	délka	ks	10505.9		
				R8	R12	R16
0	R8	520	670	348,400		
1	R12	3450	300		1035,000	
2	R12	3450	300		1035,000	
3	R12	1420	300		426,000	
4	R12	12000	165		1980,000	
5	R12	1200	24		28,800	
6	R12	1600	16		25,600	
7	R12	1920	32		61,440	
8	R12	1920	32		61,440	
9	R12	4400	32		140,800	
T1	R16	2550	300			765,000
T2	R12	2740	300		822,000	
X	R12	1200	360		432,000	
X1	R12	1420	32		45,440	
Délka celkem [m]:				348,400	6093,520	765,000
Hmotnost 1 bm [kg/m]:				0,395	0,888	1,578
Hmotnost [kg]:				137,473	5409,913	1207,427
Celkem [kg]:				6754,813		

Délky položek uvedeny v [mm], rozměry sítí [mm\*mm]


POZNÁMKY:

VÝKRES SLUŽI PRE ZADEFINOVANIE TVARU KONŠTRUKCIE PRE ÚČELY JEJ STATICKÉHO NÁVRHU (ARMOVANIA), TEDA VÝKRES NENAHRÁDZA V PLNOM ROZSAHU VÝKRES STAVEBNEJ ČASTI  
-ZHOTOVITEL JE POVINNÝ SKUTOČNÉ ROZMERY A POČTY SKONTROLOVAŤ NA STAVBE  
-ZHOTOVITEL JE POVINNÝ O ZISTENÝCH CHYBÁCH V DOKUMENTÁCII NEODKLADNE INFORMOVAŤ PROJEKTANTA !!!

SCHÉMA :

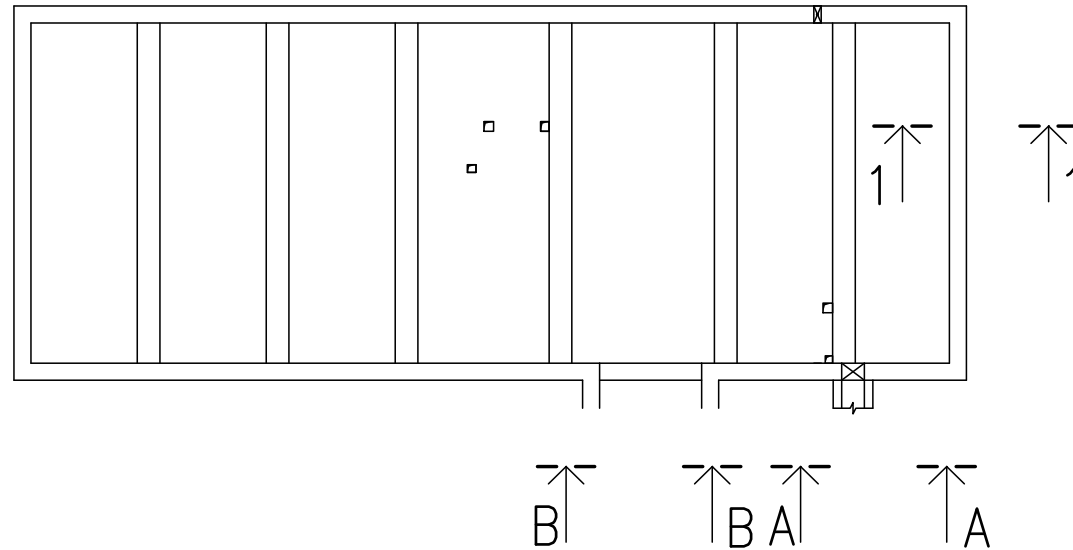

BETONÁRSKA OCEL: B 500B  
KRYTIE VÝSTUŽE 40mm  
KÓTOVANÉ NA OSI PRÚTOV  
VÝŠKY KÓTOVANÉ OD PODLAHY ±0,000

KONTROLOVAL	Ing. Vladimír Duchoň, PhD.	 <b>PROJEKT STUDIO</b> Projektovanie a statika stavieb info@projektstudio.sk tel.: 0918775079 www.projektstudio.sk
ZODP. PROJEKTANT	Ing. Miroslav Mach	
VYPRACOVAL	Ing. Miroslav Mach	
INVESTOR	STON, a.s., Uhrova 18 831 01 Bratislava	
MIESTO VÝSTAVBY	Strekov	ČÍSLO VÝKRESU: <b>6</b>
STAVBA / OBJEKT	VINÁRSTVO S - SO02-B	
STUPEŇ PROJEKTU	REALIZAČNÝ PROJEKT	
PROFESIA	STATIKA	
PREDMET DOKUMENTU	VÝKRES VÝSTUŽE STENY 1.PP	SADA Č.:
SPRACOVANIE	DÁTUM: 03/2020 FORMÁT: 5x44 MIERKA: 1:50	