



VÝSTUŽ DOSKY D4  
M1:50

– HORNÁ VÝSTUŽ  
M1:50

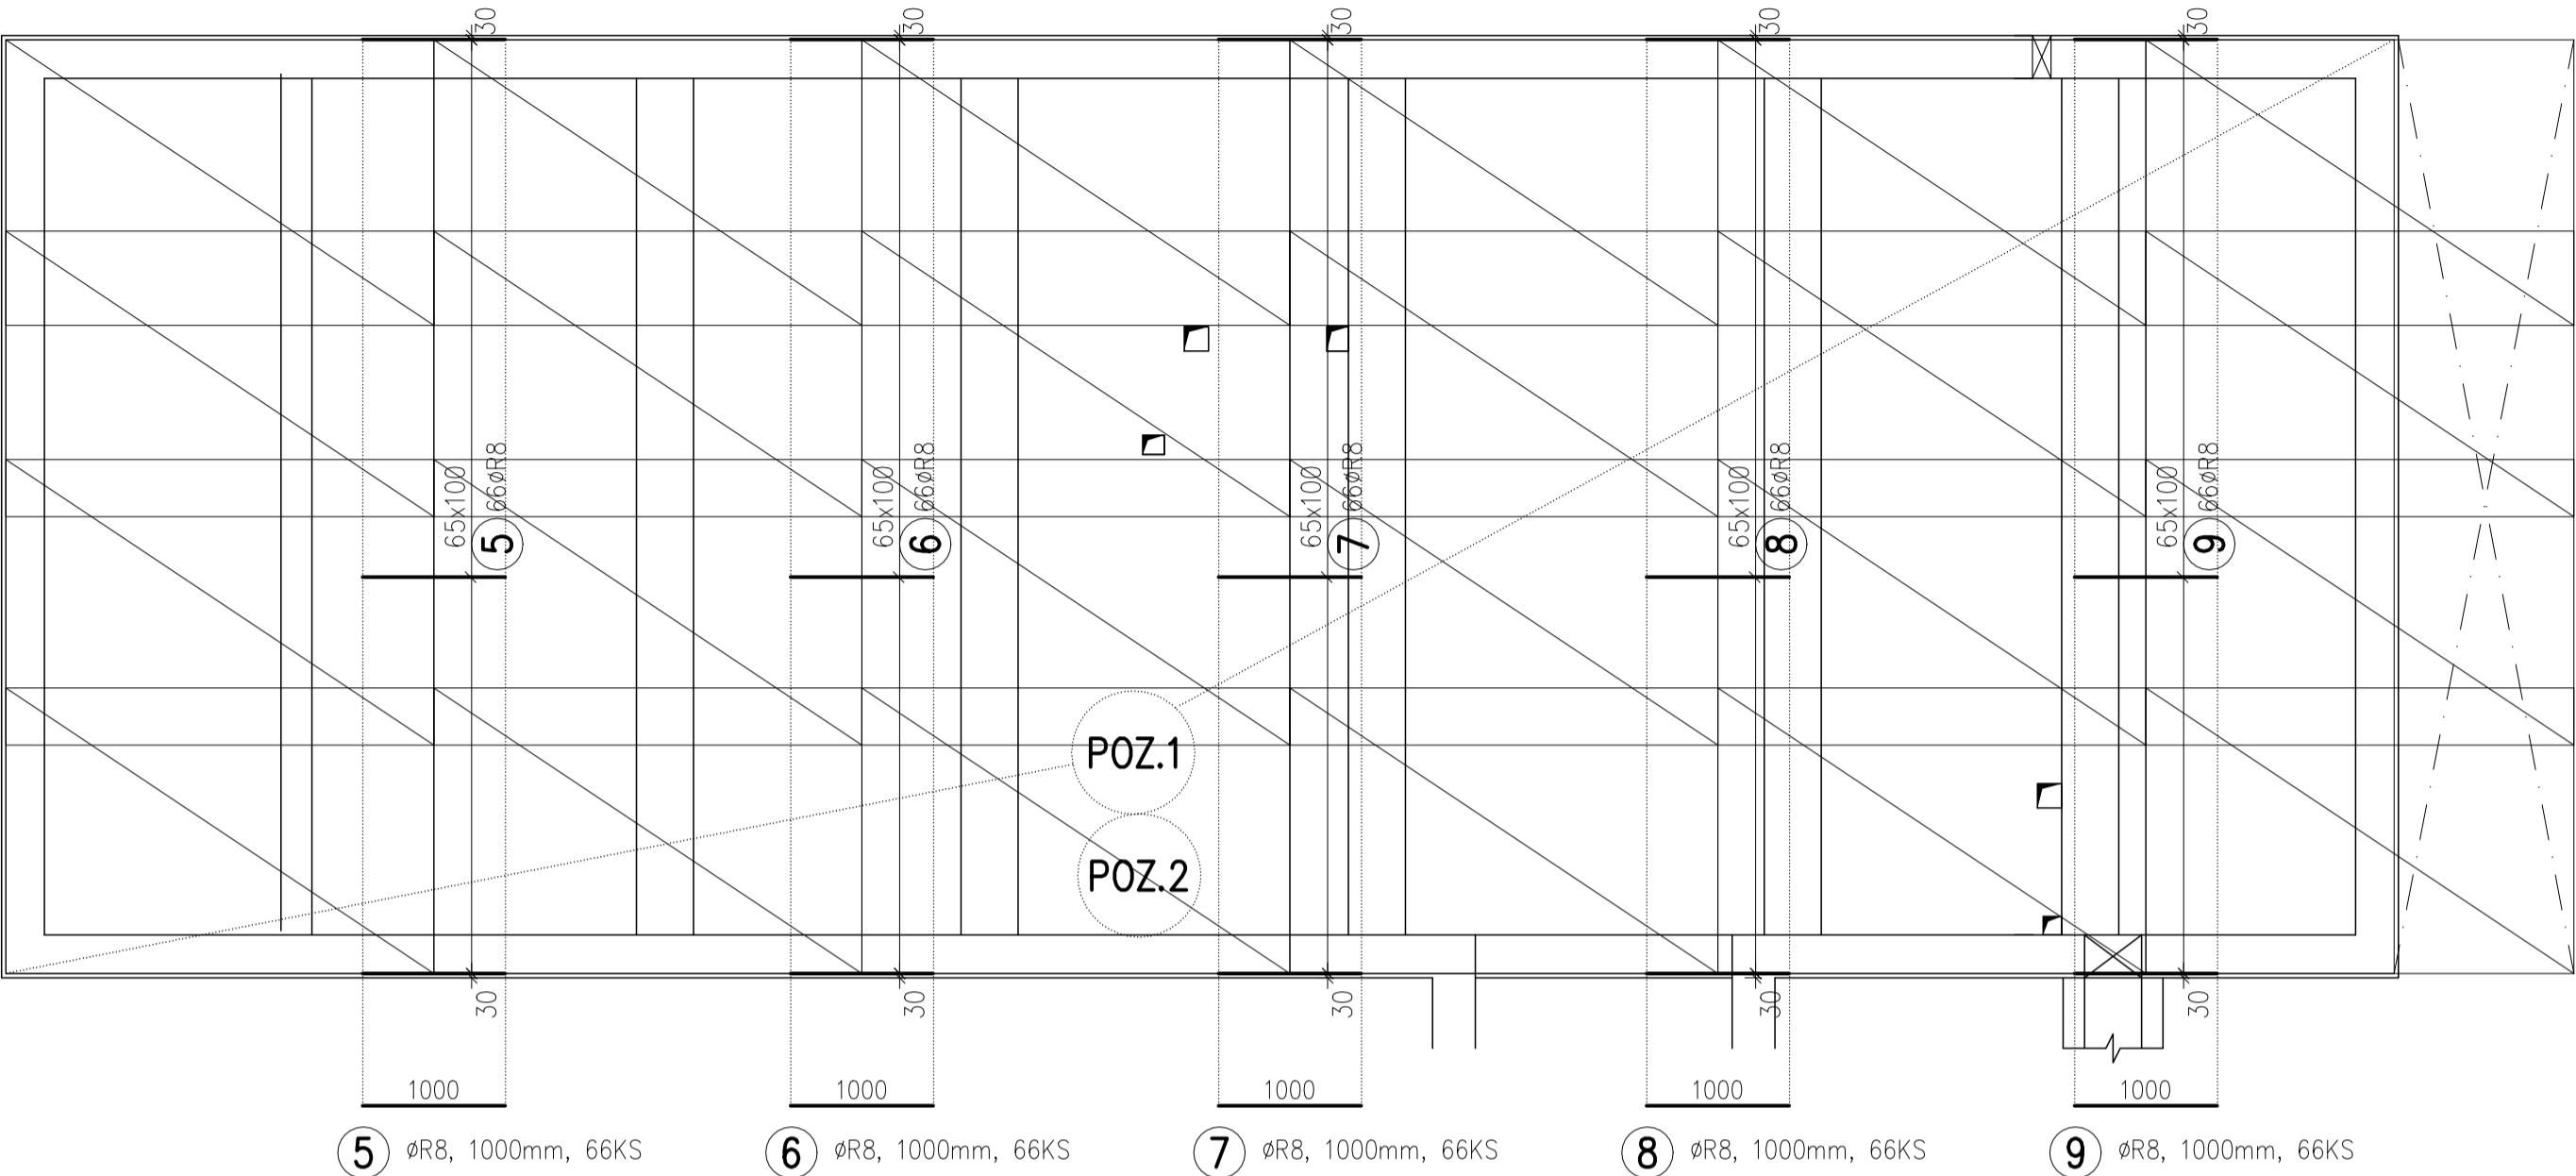

– DOLNÁ VÝSTUŽ  
M1:50

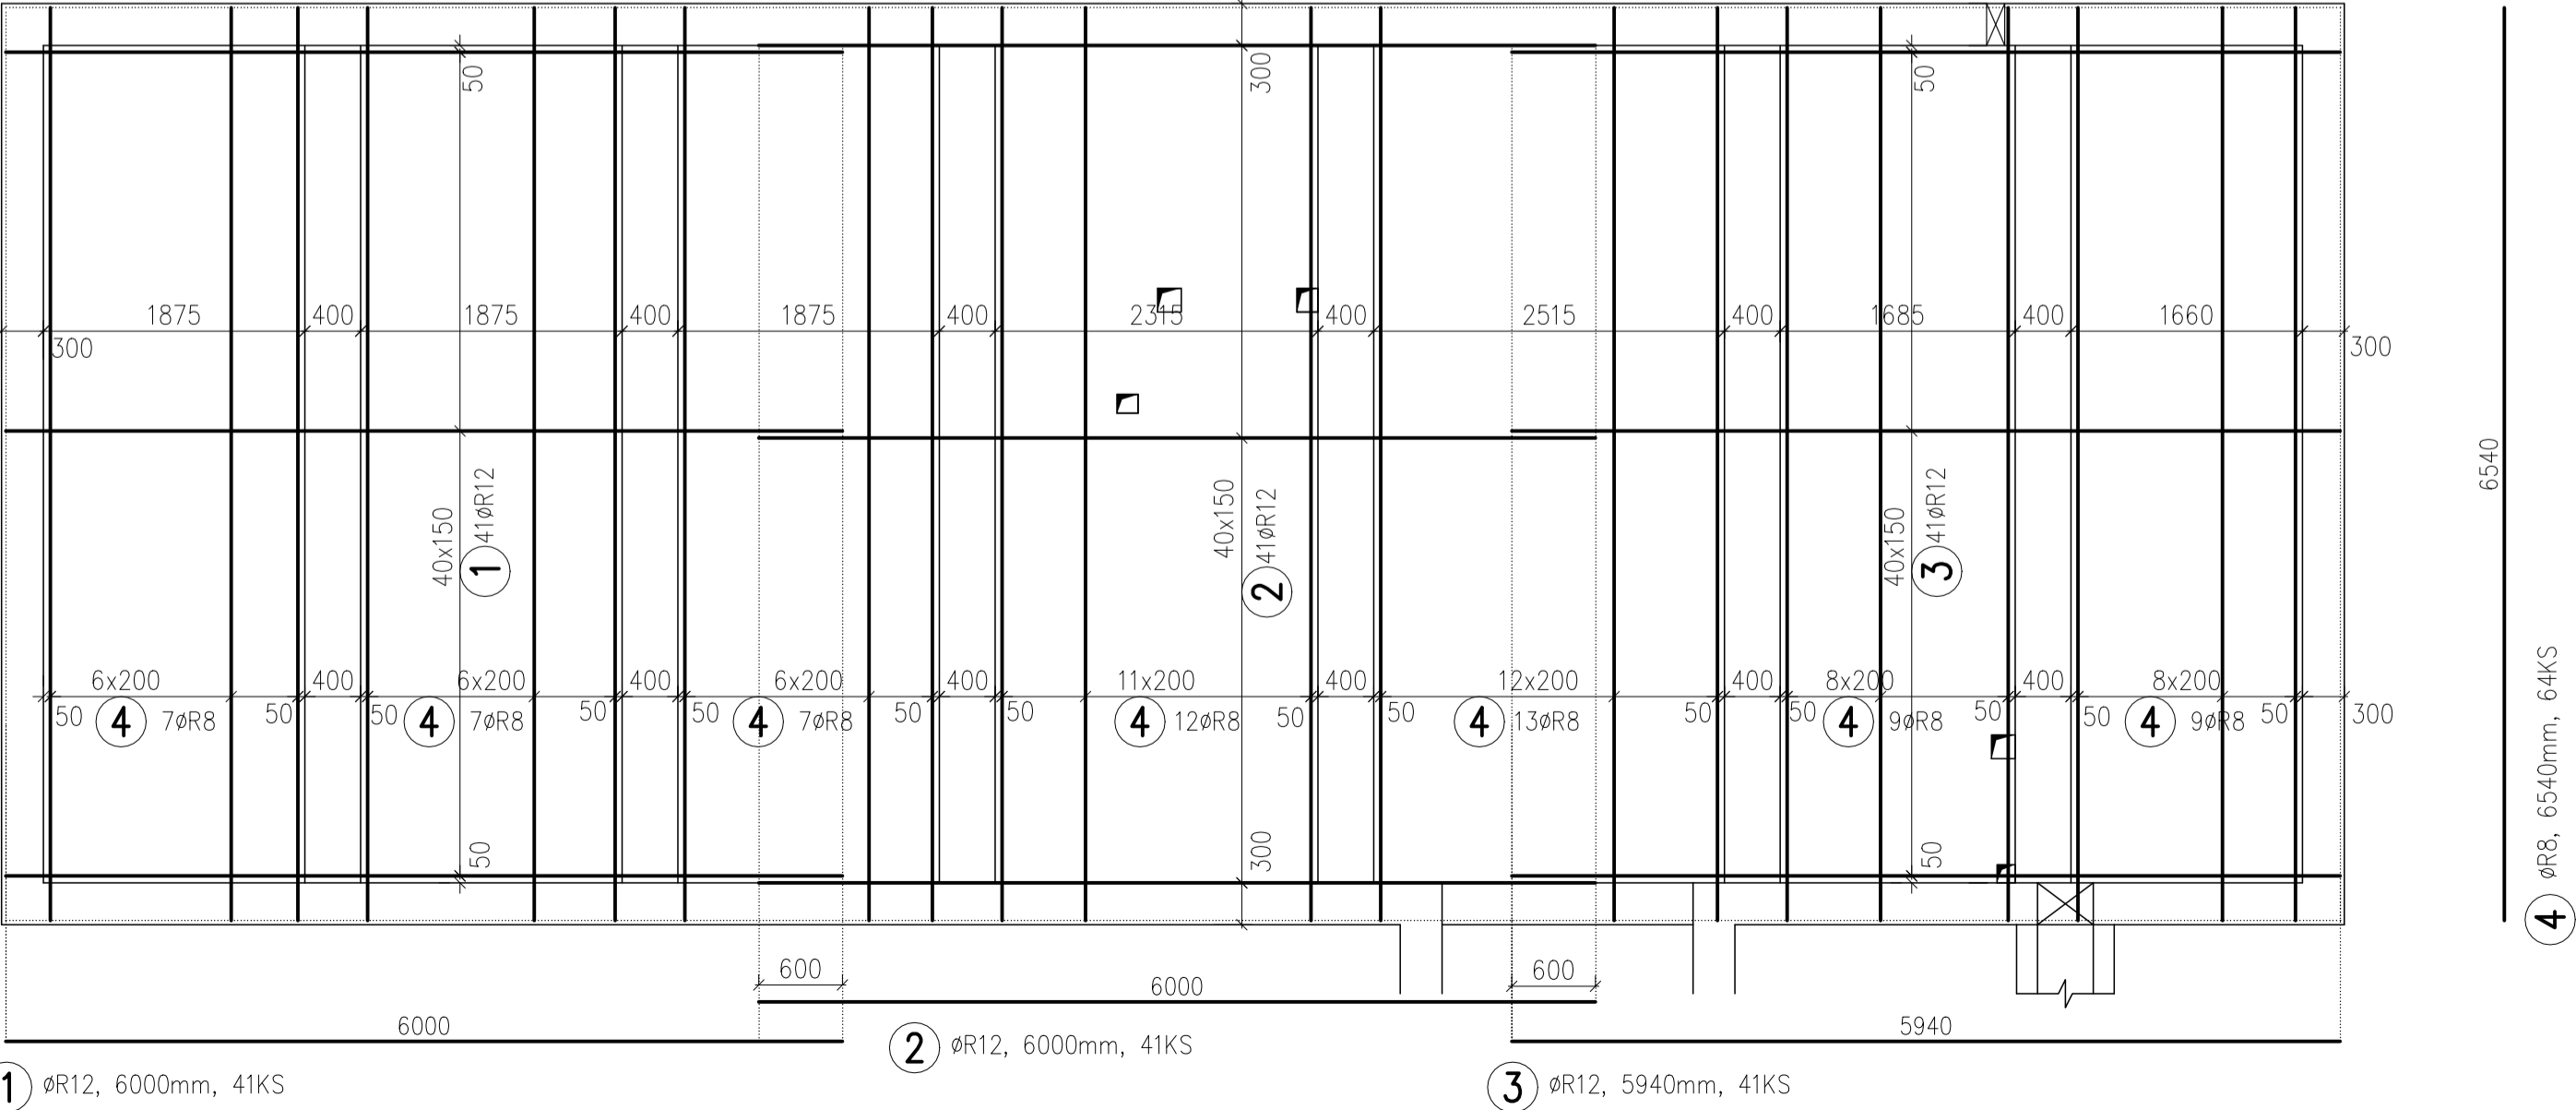

POZNÁMKY:

VÝKRES SLUŽI PRE ZADEFINOVANIE TVARU KONŠTRUKCIE PRE ÚČELY JEJ STATICKÉHO NÁVRHU (ARMOVANIA), TEDA VÝKRES NENAHRÁDZA V PLNOM ROZSAHU VÝKRES STAVEBNEJ ČASTI  
-ZHOTOVITEL JE POVINNÝ SKUTOČNÉ ROZMERY A POČTY SKONTROLOVAŤ NA STAVBE  
-ZHOTOVITEL JE POVINNÝ O ZISTENÝCH CHYBÁCH V DOKUMENTÁCII NEODKLADNE INFORMOVAŤ PROJEKTANTA !!!

POZ.1 - VÝSTUŽNÁ ZVAROVANÁ SIEŤOVINA, OKÁ 100X100MM, PRIEMER DRÔTU 8MM, NADPÁJANIE SIEŤOVÍN NA DLŽKE 300MM, MATERIÁL B500B, UMIESTNENOU HORNÉMU POVRCHU, KRYTIE 25MM.

POZ . 2 -DO DOSKY D4 OKOLO OBVODU NAVIAZAŤ POL. A1 Ø12x150

POZ . 3 -POL. V DOSKE D4 UPRAVIŤ PODLA DEBNENIA V MIESTE OTVOROV

VÝKAZ SIETI:

č.	profil	délka	ks	KY49
1	KY49	2000*3000	24	144,000
Délka celkem [m]:			144,000	
Hmotnost 1 bm [kg/m]:			7,900	
Hmotnost [kg]:			1137,600	
Celkem [kg]:			1137,600	


Délky položek uvedeny v [mm], rozměry sítě [mm\*mm]

VÝKAZ KONŠTRUKČNEJ OCELE:

č.	profil	délka	ks	10505.9	
				R8	R12
1	R12	6000	41		246,000
2	R12	6000	41		246,000
3	R12	5940	41		243,540
4	R8	6540	64	418,560	
5	R8	1000	66	66,000	
6	R8	1000	66	66,000	
7	R8	1000	66	66,000	
8	R8	1000	66	66,000	
9	R8	1000	66	66,000	
A1	R12	2100	300		630,000
Délka celkem [m]:			748,560	1365,540	
Hmotnost 1 bm [kg/m]:			0,395	0,888	
Hmotnost [kg]:			295,370	1212,346	
Celkem [kg]:			1507,716		

Délky položek uvedeny v [mm], rozměry sítě [mm\*mm]

BETONÁRSKA OCEL: B 500B  
KRYTIE VÝSTUŽE 25mm  
KÓTOVANÉ NA OSI PRŮTOV  
VÝŠKY KÓTOVANÉ OD PODLAHY ±0,000

KONTROLOVAL	Ing. Vladimír Duchoň, PhD.	 <b>PROJEKT STUDIO</b> Projektovanie a statika stavieb info@projektstudio.sk tel.: 0918775079 www.projektstudio.sk	
ZODP. PROJEKTANT	Ing. Miroslav Mach		
VYPRACOVAL	Ing. Miroslav Mach		
INVESTOR	STON, a.s., Uhrova 18 831 01 Bratislava		
MIESTO VÝSTAVBY	Strekov		
STAVBA / OBJEKT	VINÁRSTVO S - SO02-B	ČÍSLO VÝKRESU:	8
STUPEŇ PROJEKTU	REALIZAČNÝ PROJEKT	SADA Č.:	
PROFESIA	STATIKA		
PREDMET DOKUMENTU	VÝKRES VÝSTUŽE DOSKY D4		
SPRACOVANIE	DÁTUM: 03/2020	FORMÁT: 6x4	
		MIERKA: 1:50	