



FILTRAČ. ŠACHTA
REZ
M 1:25

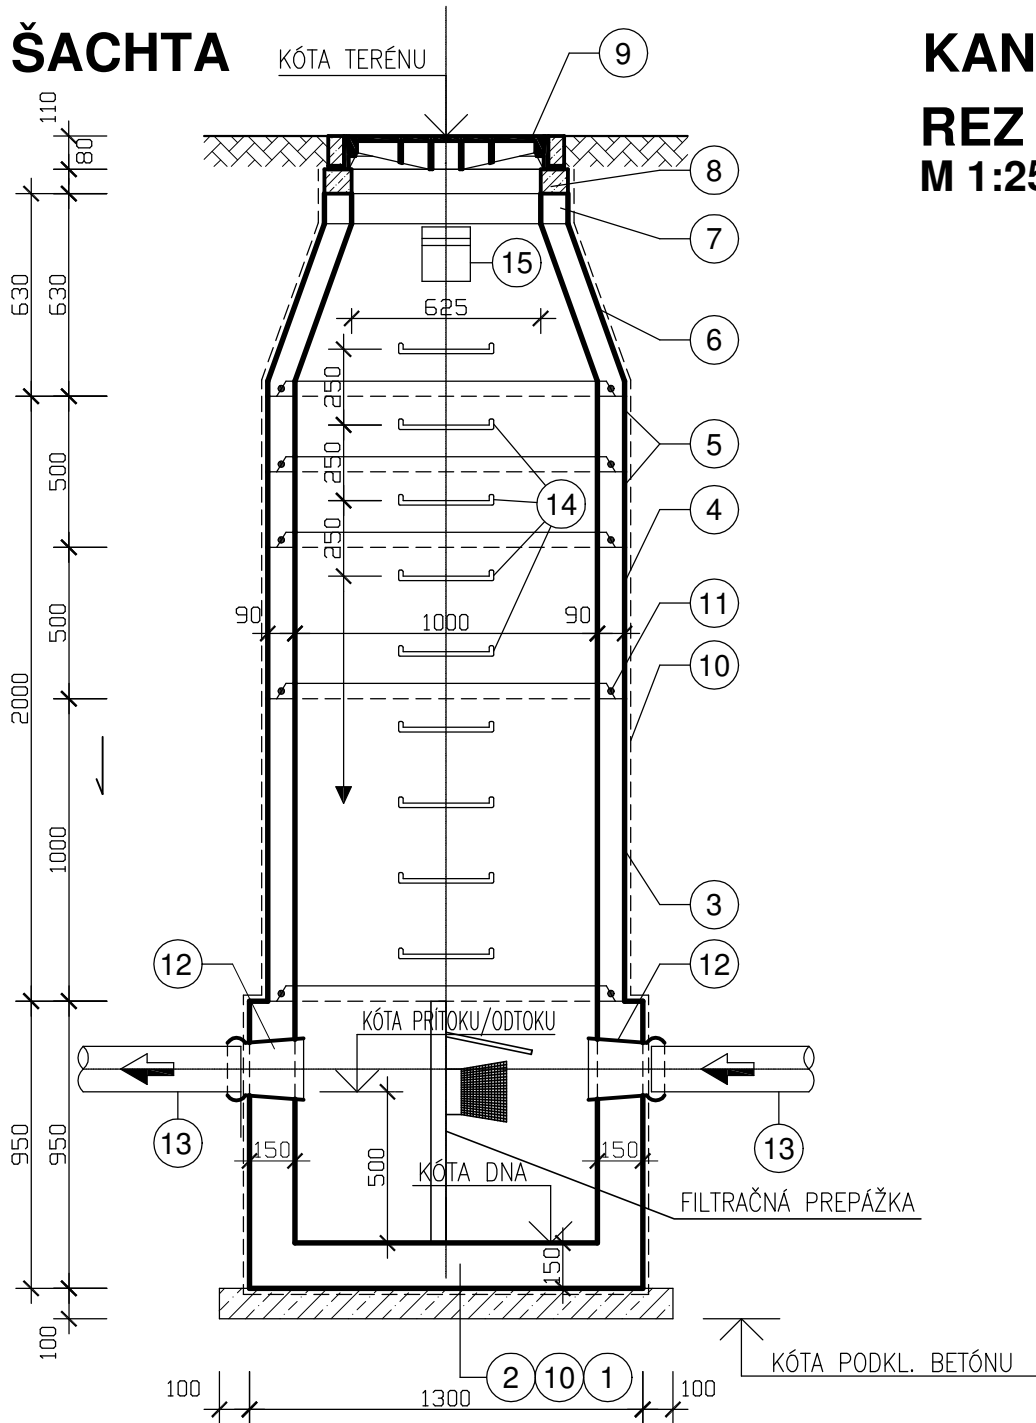

KANALIZ. ŠACHTA
REZ
M 1:25

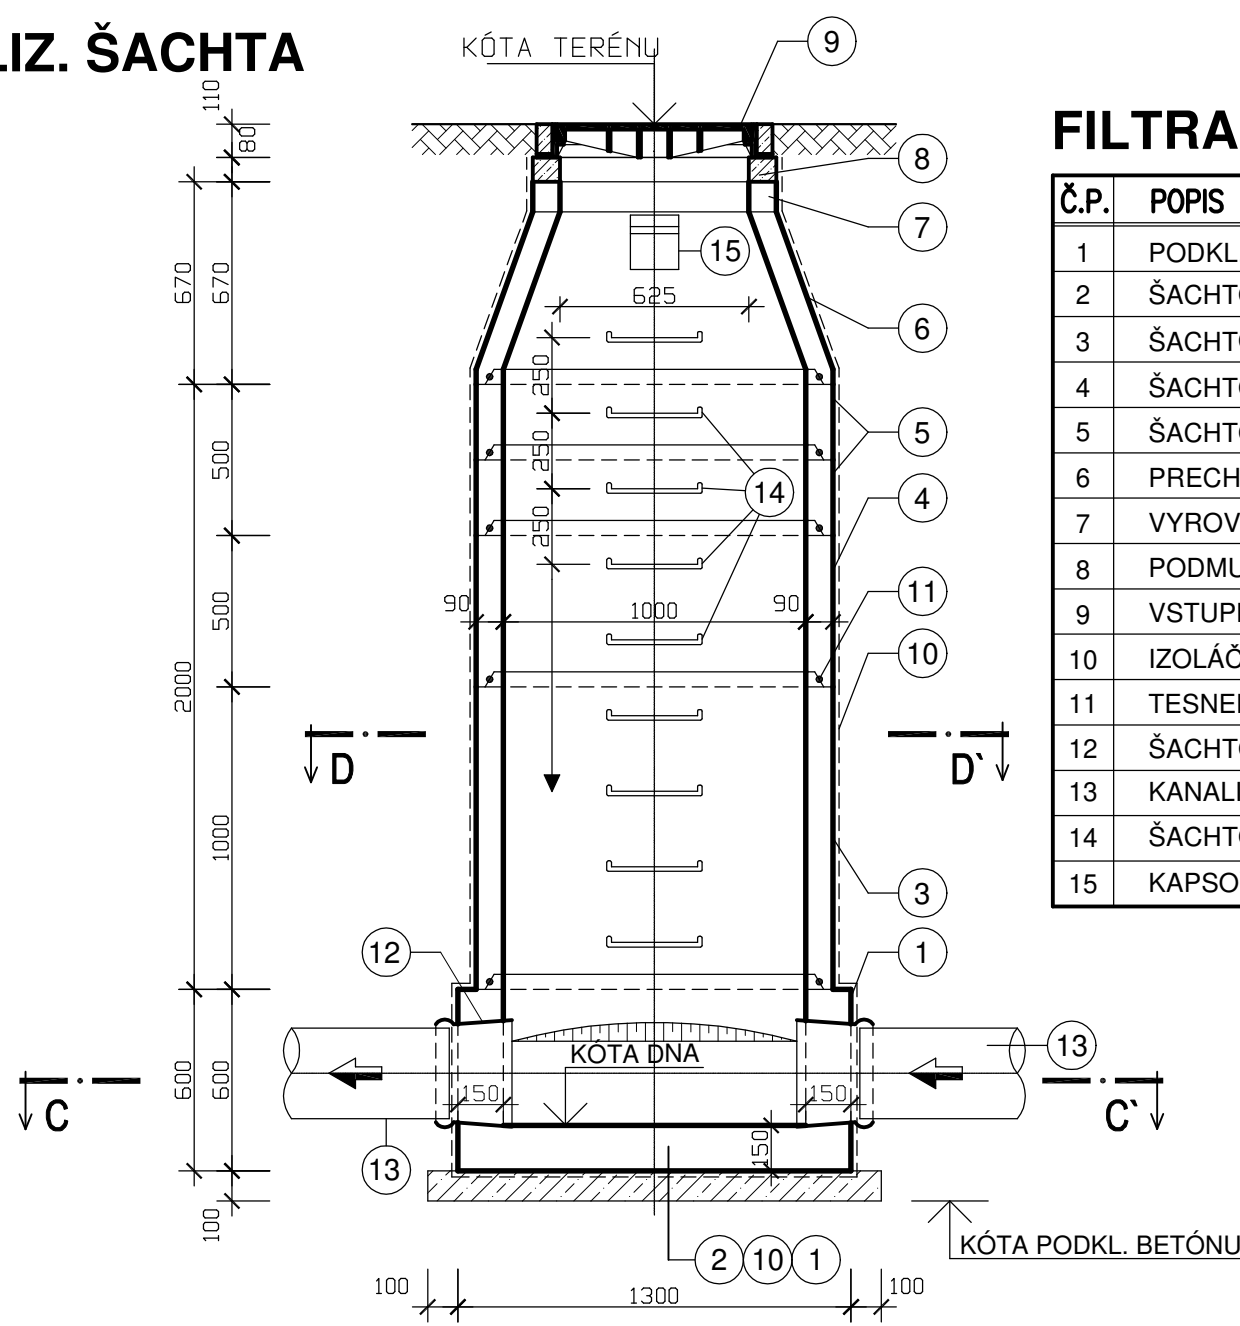

FILTRAČNÁ ŠACHTA-LEGENDA:


Č.P.	POPIS	MNOŽSTVO
1	PODKL. BETÓN C12/15 HR. 100 mm	-
2	ŠACHTOVÉ DNO PREFABRIKOVANÉ TBZ 100/80-BEZ KYNETY	-
3	ŠACHTOVÁ SKRUŽ H = 1000 mm TBS 100/100	-
4	ŠACHTOVÁ SKRUŽ H = 500 mm TBS 100/50	-
5	ŠACHTOVÁ SKRUŽ H = 250 mm TBS 100/25	-
6	PRECHODOVÁ SKRUŽ-TBR-100-63/60	-
7	VYROVNÁVACÍ PRSTENEC TBW - 63/(6,8,10)	-
8	PODMUROVKA - PODĽA POTREBY	-
9	VSTUPNÝ POKLOP DN 600, KAT. D400	-
10	IZOLÁČNÝ NÁTER PROTI ZEMNEJ VĽHKOSTI	-
11	TESNENIE SPOJA PLASTICKOU HMOTOU	-
12	ŠACHTOVÁ PRECHODKA OSADENÁ PRI VÝROBE	-
13	KANALIZAČNÉ POTRUBIE DN 150 - DN 200	-
14	ŠACHTOVÉ STUPADLÁ S PE POVLAKOM	-
15	KAPSOVÉ STUPADLO	-

KANALIZAČNÁ ŠACHTA-LEGENDA:



Č.P.	POPIS	MNOŽSTVO
1	PODKL. BETÓN C12/15 HR. 100 mm	-
2	ŠACHTOVÉ DNO PREFABRIKOVANÉ SU-M600	-
3	ŠACHTOVÁ SKRUŽ H = 1000 mm TBS 1000/1000-S	-
4	ŠACHTOVÁ SKRUŽ H = 500 mm TBS 1000/500-S	-
5	ŠACHTOVÁ SKRUŽ H = 250 mm TBS1000/250-S	-
6	PRECHODOVÁ SKRUŽ-TBS-1000/625 - SK	-
7	VYROVNÁVACÍ PRSTENEC TBS - 625	-
8	PODMUROVKA - PODĽA POTREBY	-
9	VSTUPNÝ POKLOP DN 600, KAT. D400	-
10	IZOLÁČNÝ NÁTER PROTI ZEMNEJ VĽHKOSTI	-
11	TESNENIE SPOJA PLASTICKOU HMOTOU	-
12	ŠACHTOVÁ PRECHODKA OSADENÁ PRI VÝROBE	-
13	KANALIZAČNÉ POTRUBIE DN 300	-
14	ŠACHTOVÉ STUPADLÁ S PE POVLAKOM	-
15	KAPSOVÉ STUPADLO	-

KANALIZAČNÁ ŠACHTA Ø 425 S LIATINOVÝM POKLOPOM
(DIEROVANÝM LIATINOVÝM POKLOPOM) D400 A S TELESKOPICKOU RÚROU

PÔDORYS
M 1:25

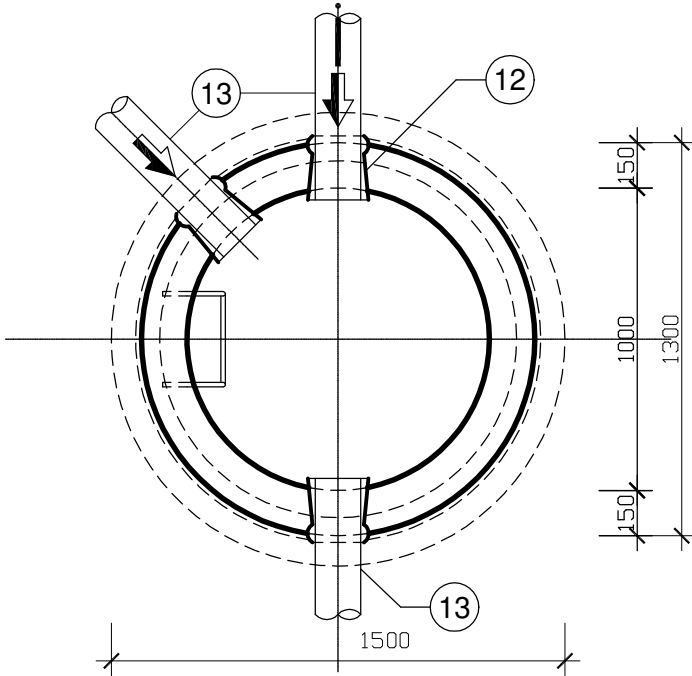

PÔDORYS
M 1:25

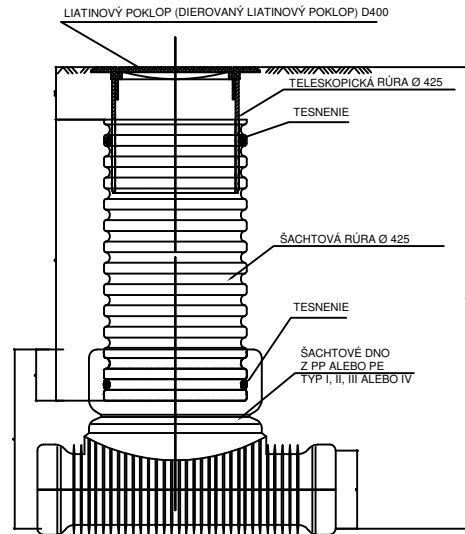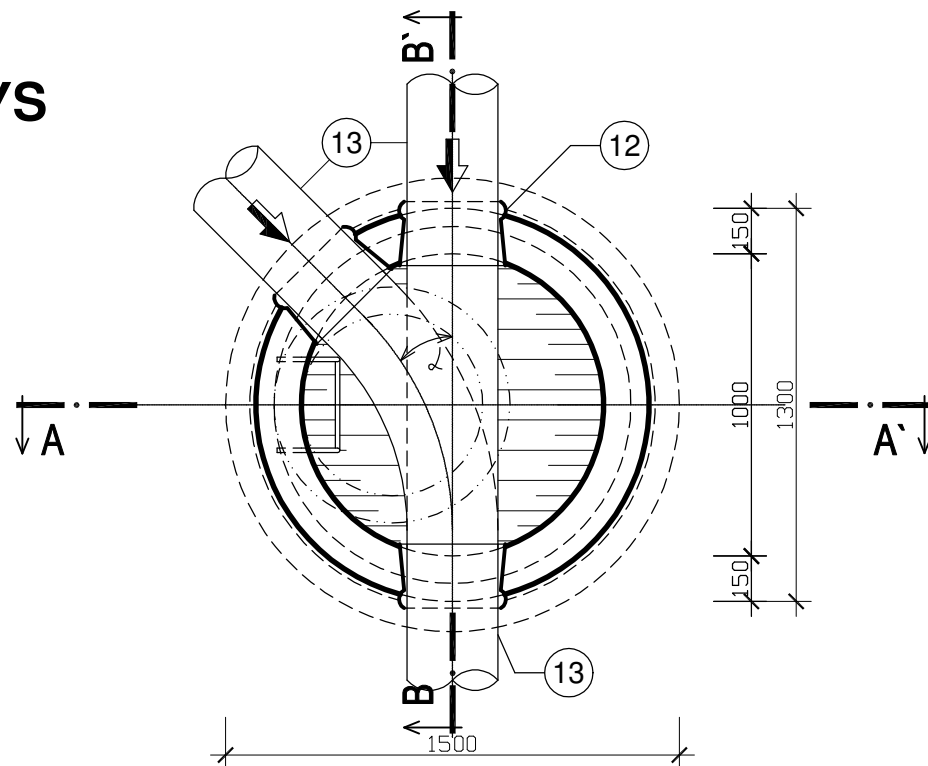

DN (mm)	KS	LR	KS	LR
150	440	X	200	X
150	450	X	200	X
200	500	625	200	200
250	605	605	200	200
300	700	700	200	200
400	807	807	200	200
450	X	807	X	200
500	X	800	X	200

REVÍZIA Č.: POPIS:

PEČIATKA / PODPIS

40,000 SO 01, SO 02, SO 03, SO 04 = 212,35m.n.m.

AKCIA / Miesto stavby:

PARCELA č.: 2362/5, 2370/1, 2370/2, 2366/9, 2366/10, 2366/11, 2366/12, 2367/2

VINÁRSTVO S
STREKOV

INVESTOR:

STON a.s. UHOVA 18, 831 01 BRATISLAVA

GENERÁLNY PROJEKTANT:

WHAT ARCHITECTS s.r.o.
Okánkova 3262/4,
811 04, BRATISLAVA
M: + 421 948 735 139
E-mail: office@what.sk

WHAT
ARCHITECTS

SPRACOVATEĽ ČASTI:

VAMI s.r.o.
Trenčianska 15,
821 09 BRATISLAVA
M: + 421 905 177 471
E-mail: mvanurova@gmail.com

NÁZOV VÝKRESU:

VZOROVÉ KANALIZAČNÉ ŠACHTY

STUPEŇ:

REALIZAČNÝ PROJEKT

ČASŤ:

DSO.01.7. - ZTI VONKAJŠIE

HLAVNÝ ARCHITEKT PROJEKTU:

Ing.arch. Tomáš Krížtek
č. autorizácie 2374AA

what architects s.r.o.

ZODPOVEDNÝ PROJEKTANT:

Ing. Miroslava Vaňurová
č. autorizácie 4427-A-4-24

VYPRACOVAL:

Ing. Ľuboš Rodenák
Ing. Tomáš Česnek

MIERKA:

1:25

FORMÁT:

4XA4

DÁTUM:

03 / 2020

RP

DSO.01.7

09

STUPEŇ

ČASŤ

ČÍSLO VÝKRESU