


Horné Kočkovce

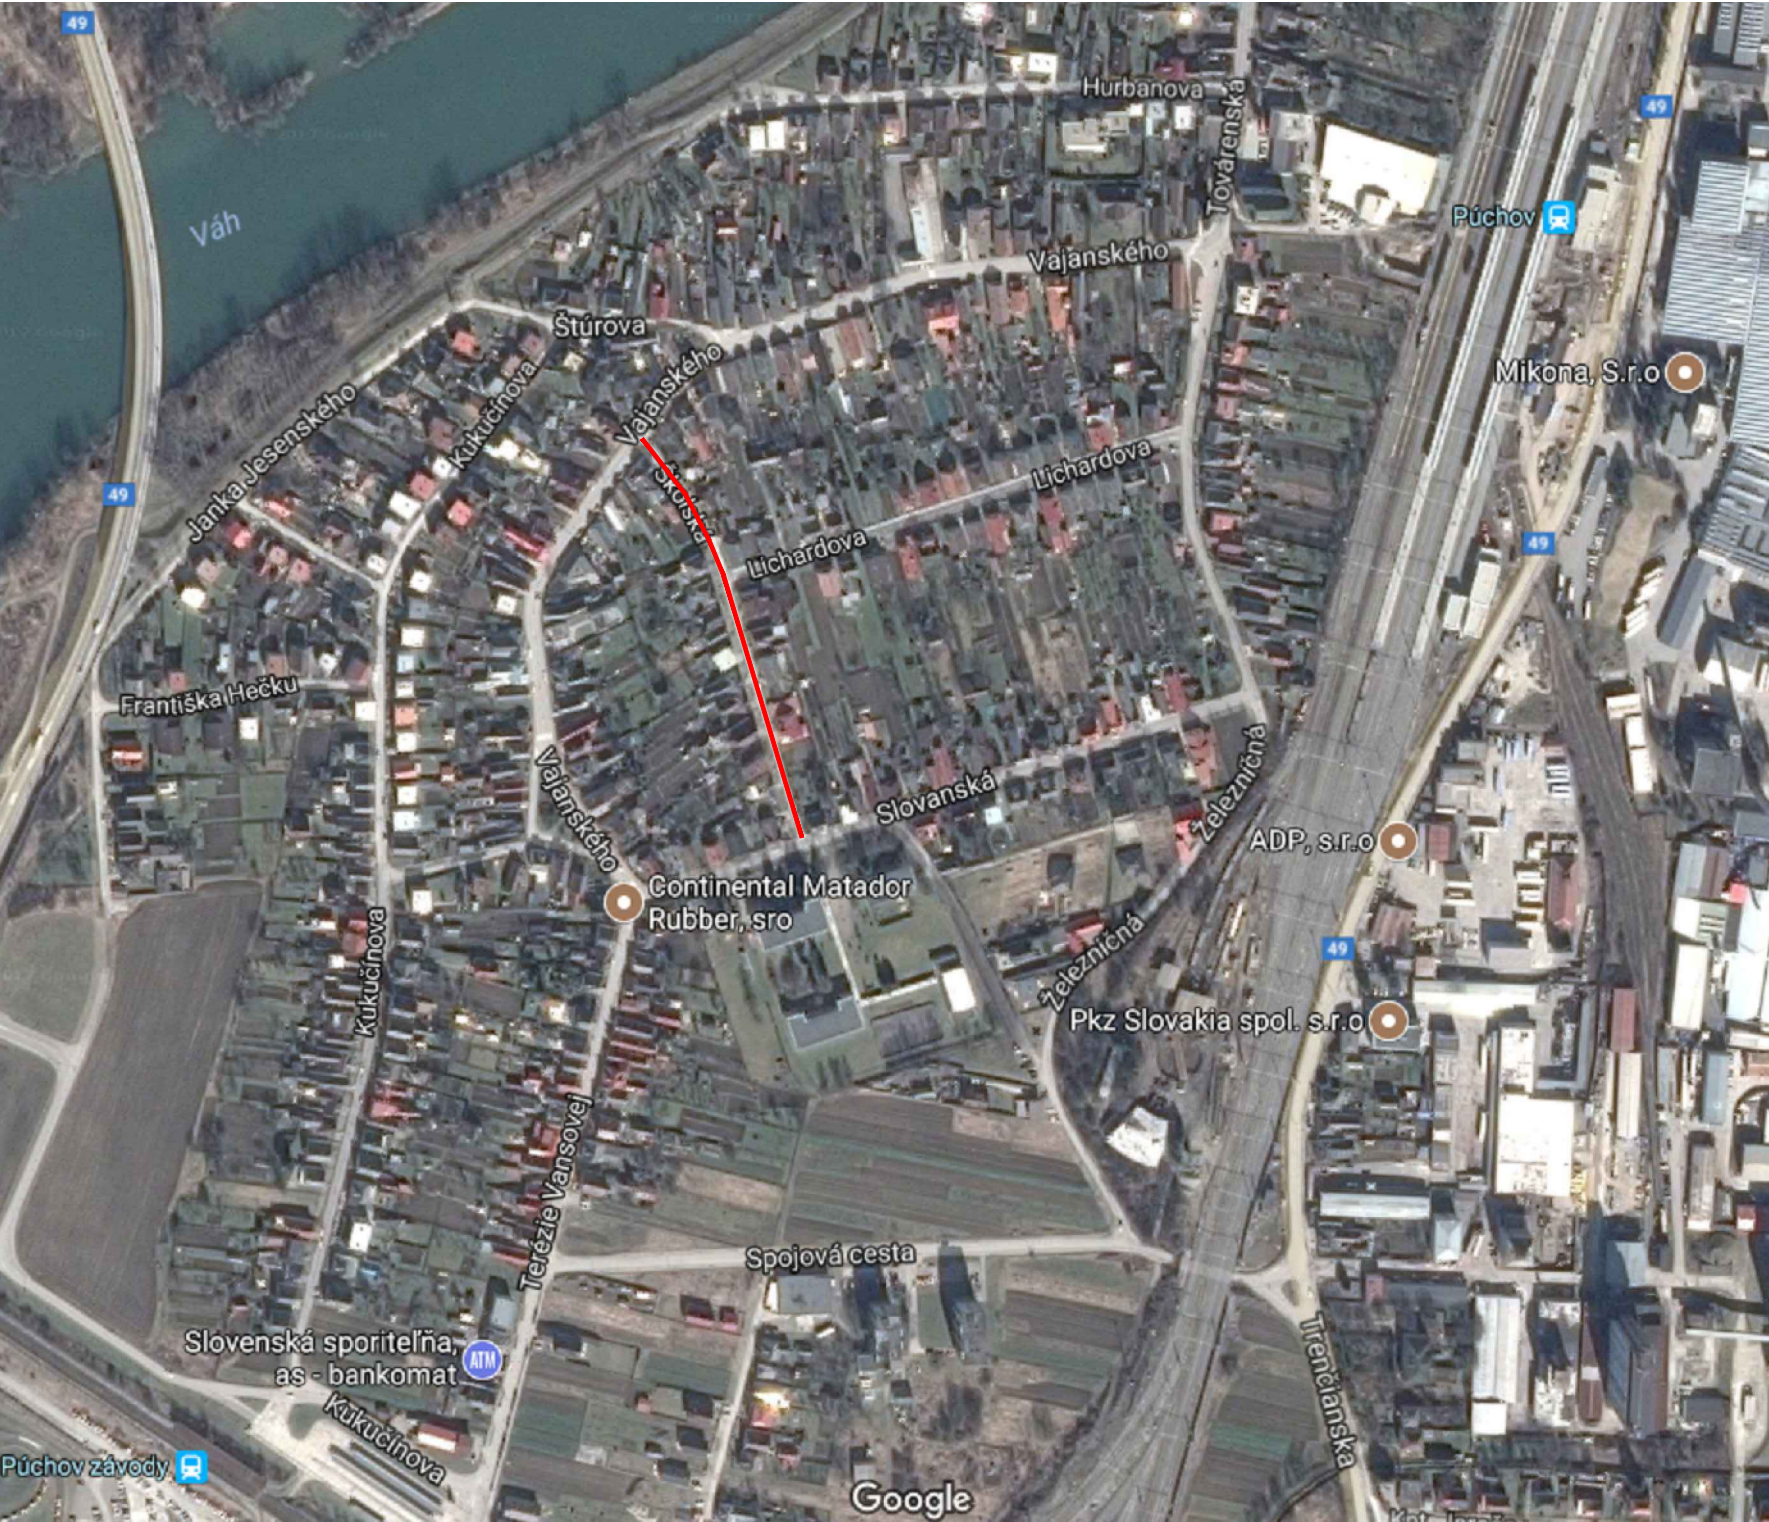

zodpovedný projektant dielu:
JOZEF KVAŠŠAY

vypracoval:	hlavný projektant akcie:	proart PROJART spol. s r.o. Centrum 28/33 017 01 Považská Bystrica tel: +421/42/4323315 www.projart.sk		
ING. MARTIN SANDANUS	JOZEF KVAŠŠAY			
investor: Mesto Púchov		stupeň PD: DSP		
názov:		dátum: 11/2017		
REKONŠTRUKCIA MIESTNEJ KOMUNIKÁCIE ULICA ŠKOLSKÁ, HORNÉ KOČKOVCE		zák.číslo: 1808/17		
k.ú. Horné Kočkovce p.č. 1699		č.výkresu:	č.revízie	č.kópie
obsah: PREHLADNÁ SITUÁCIA		1.		
mierka:		diel: SPEVNENÉ PLOCHY + ODVODNENIE		