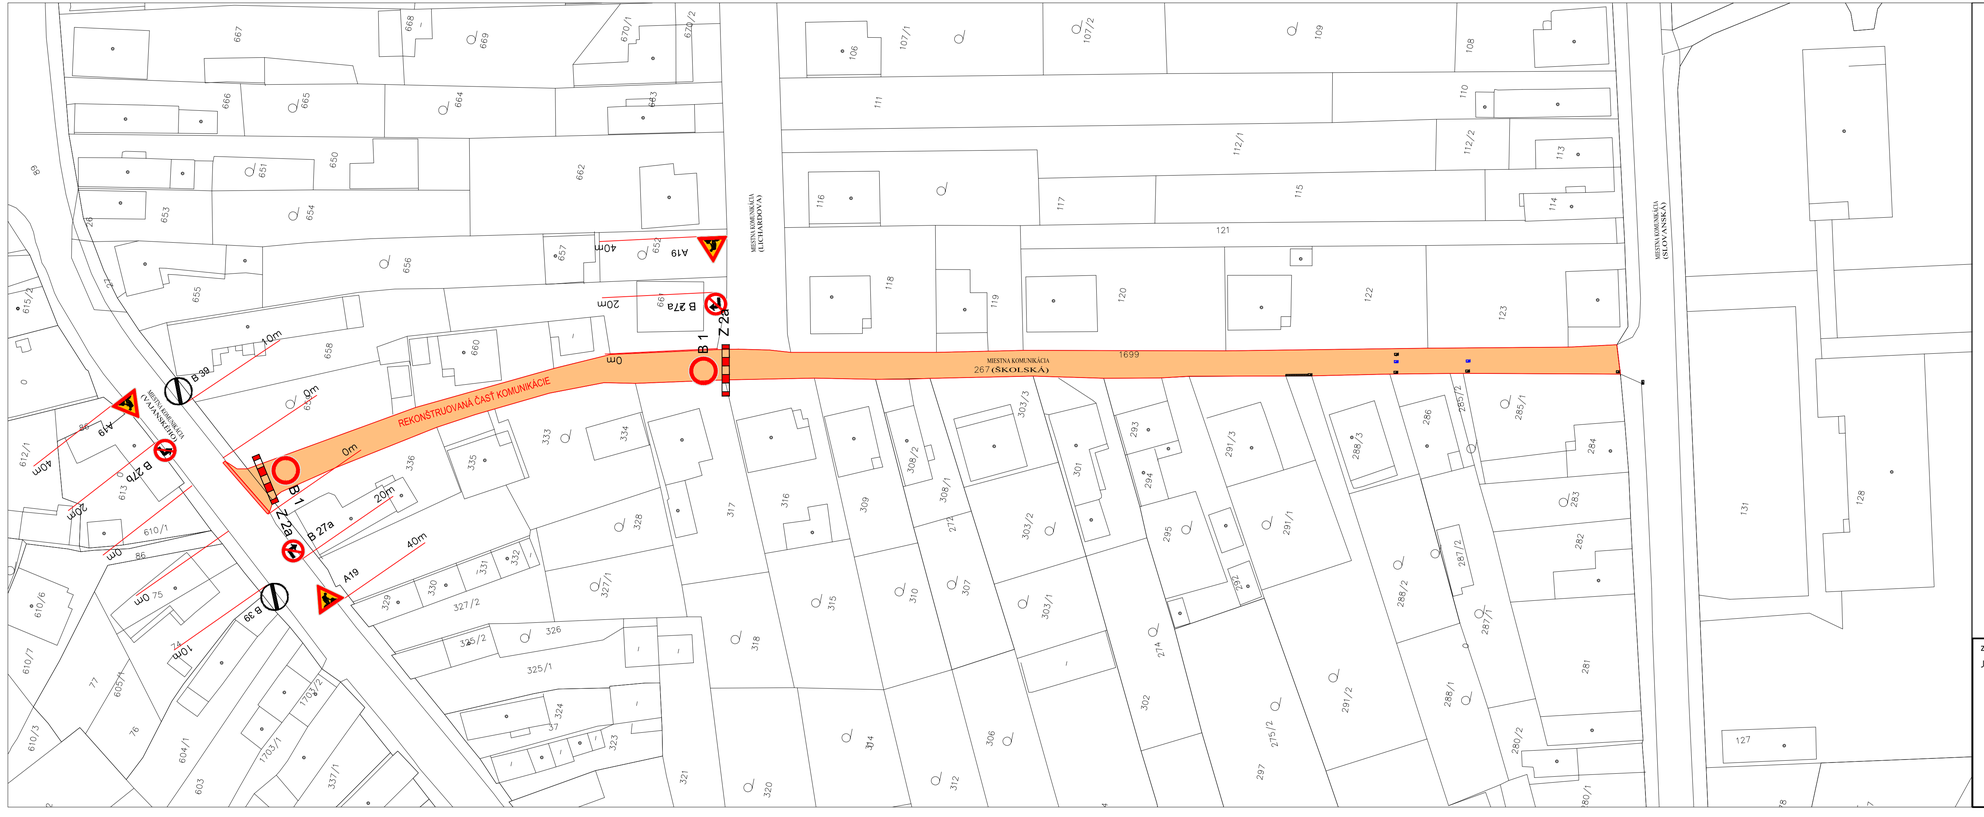

POUŽITÉ DOPRAVNÉ ZNAČENIE:

- A19 – PRÁCA
- B 27a – ZÁKAZ ODBOČOVANIA VPRAVO 2KRÁT
- B 27b – ZÁKAZ ODBOČOVANIA VLAVO 2KRÁT
- B1 – ZÁKAZ VJAZDU VŠETKÝCH VOZIDIEL V OBOCH SMEROCH 2KRAT
- Z2a – ZÁBRANA NA OZNAČENIE UZÁVERY 2KRÁT
- B 39 – KONIEC VIACERÝCH ZÁKAZOV

zodpovedný projektant dielu:
JOZEF KVAŠŠAY

vypracoval: ING. MARTIN SANDANUS	hlavný projektant akcie: JOZEF KVAŠŠAY
investor: Mesto Poprad	stupeň PD: DSP
názov: REKONŠTRUKCIA MIESTNEJ KOMUNIKÁCIE ULICA ŠKOLSKÁ, HORNÉ KOČKOVCE	dátum: 11/2017
k.ú. Horné Kočkovce p.č. 1699	zák.číslo: 1808/17
obsah: DOČASNÉ DOPRAVNÉ ZNAČENIE II.ETAPA	č.výkresu: 9. / č.revízie / č.kópie
mierka: 1:500 diel: SPEVNENÉ PLOCHY + ODVODNENIE	

pro art
PROJART spol. s r.o.
Centrum 28/33
017 01 Považská Bystrica
tel: +421/42/4323315
www.projart.sk