




VZOROVÝ PRIEČNY REZ A-A
(medzi dvoma bet. plotmi)

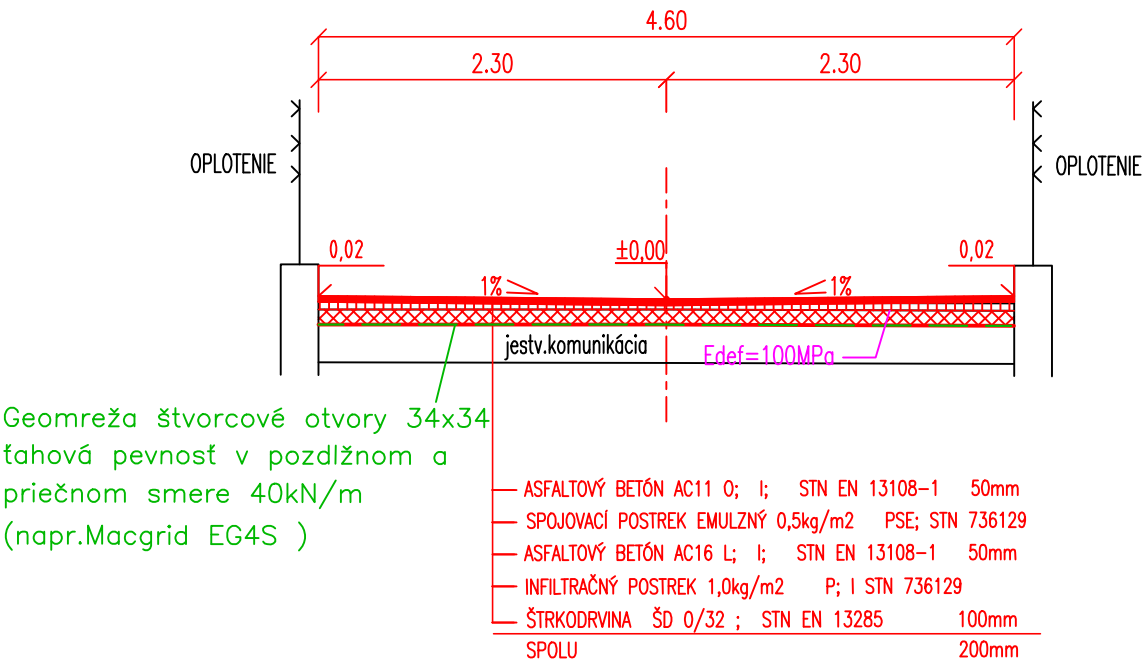


VZOROVÝ PRIEČNY REZ C-C
(medzi pozemkom s bránou a bez brány)

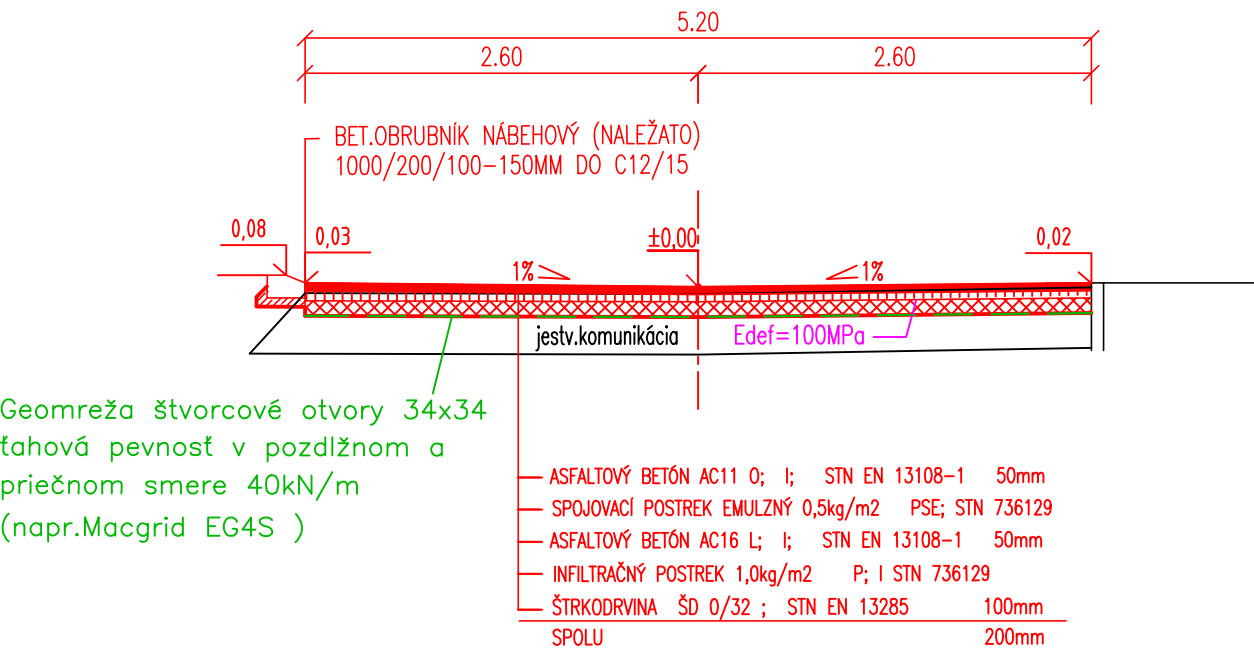


VZOROVÝ PRIEČNY REZ B-B
(medzi bet. plotom a pozemkom bez brány)

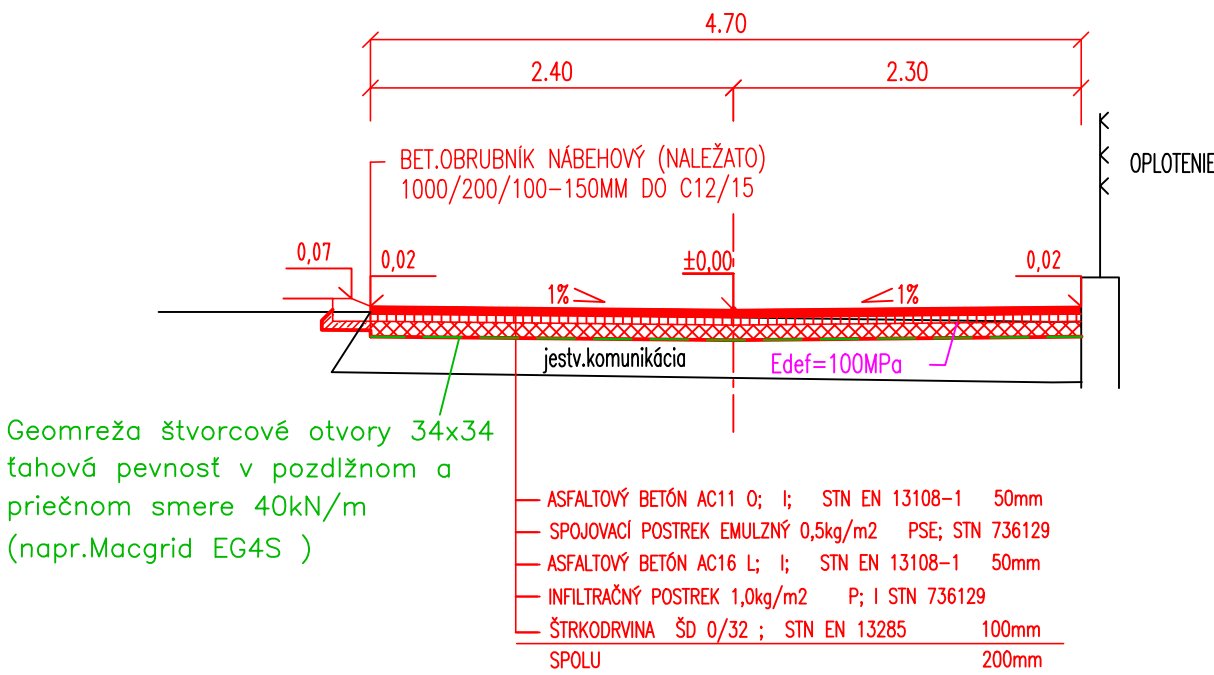

VZOROVÝ PRIEČNY REZ D-D
(medzi bet. plotom a plotom bez múrika)

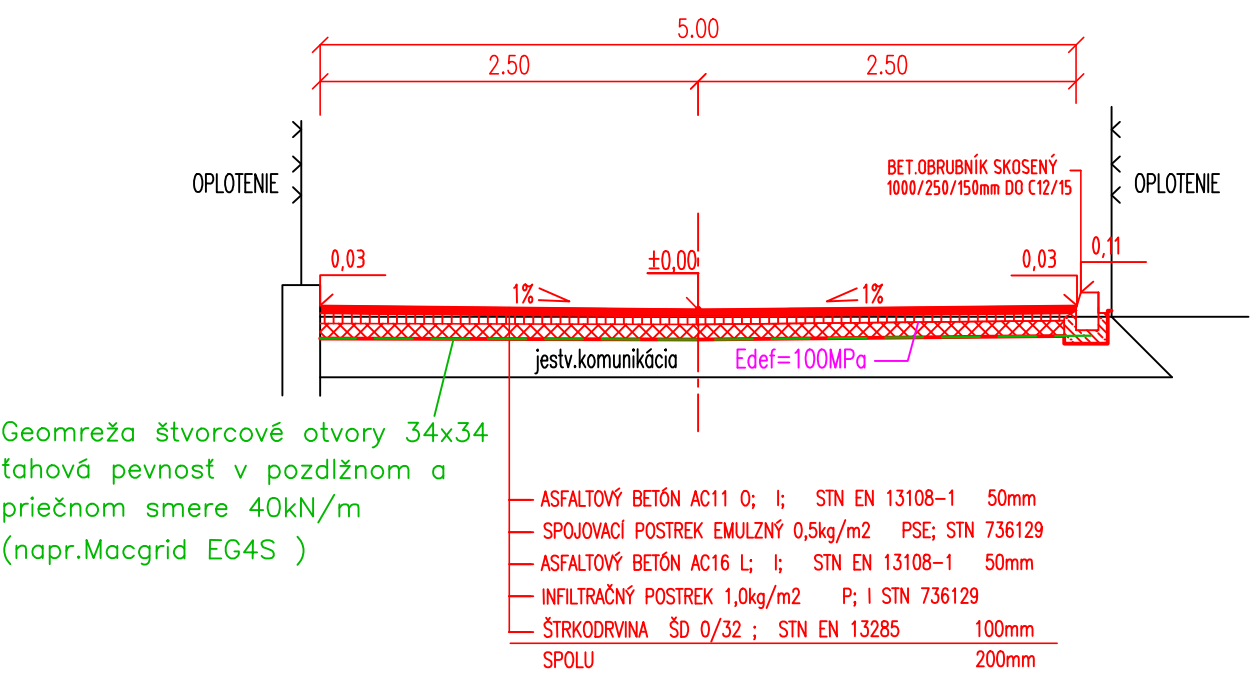

zodpovedný projektant dielu:
JOZEF KVAŠŠAY

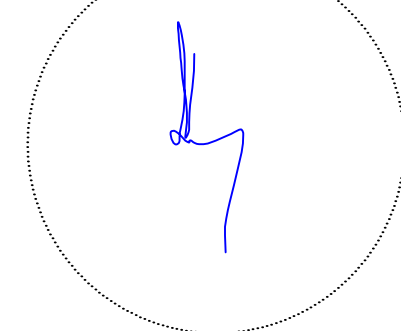

vypracoval:
ING. MARTIN SANDANUS

hlavný projektant akcie:
JOZEF KVAŠŠAY



PROJART spol. s r.o.
Slovenských partizánov 1130/50
017 01 Považská Bystrica
tel: +421/42/4323315
www.projart.sk

investor: Mesto Púchov

stupeň PD: DSP

názov:

dátum: 11/2017

REKONŠTRUKCIA MIESTNEJ KOMUNIKÁCIE
ULICA ŠKOLSKÁ, HORNÉ KOČKOVCE

zák.číslo: 1808/17

k.ú. Horné Kočkovce p.č. 1699

obsah: VZOROVÉ PRIEČNE REZY

mierka: 1:50

diel: SPEVNENÉ PLOCHY + ODVODNENIE

č.výkresu: č.revízie č.kópie

4.