


18 x Bytové rozvodnice R1-R2-R3...A,B,C,D,E,F Rozvádzač pod omietkou 24mod , IP30/20

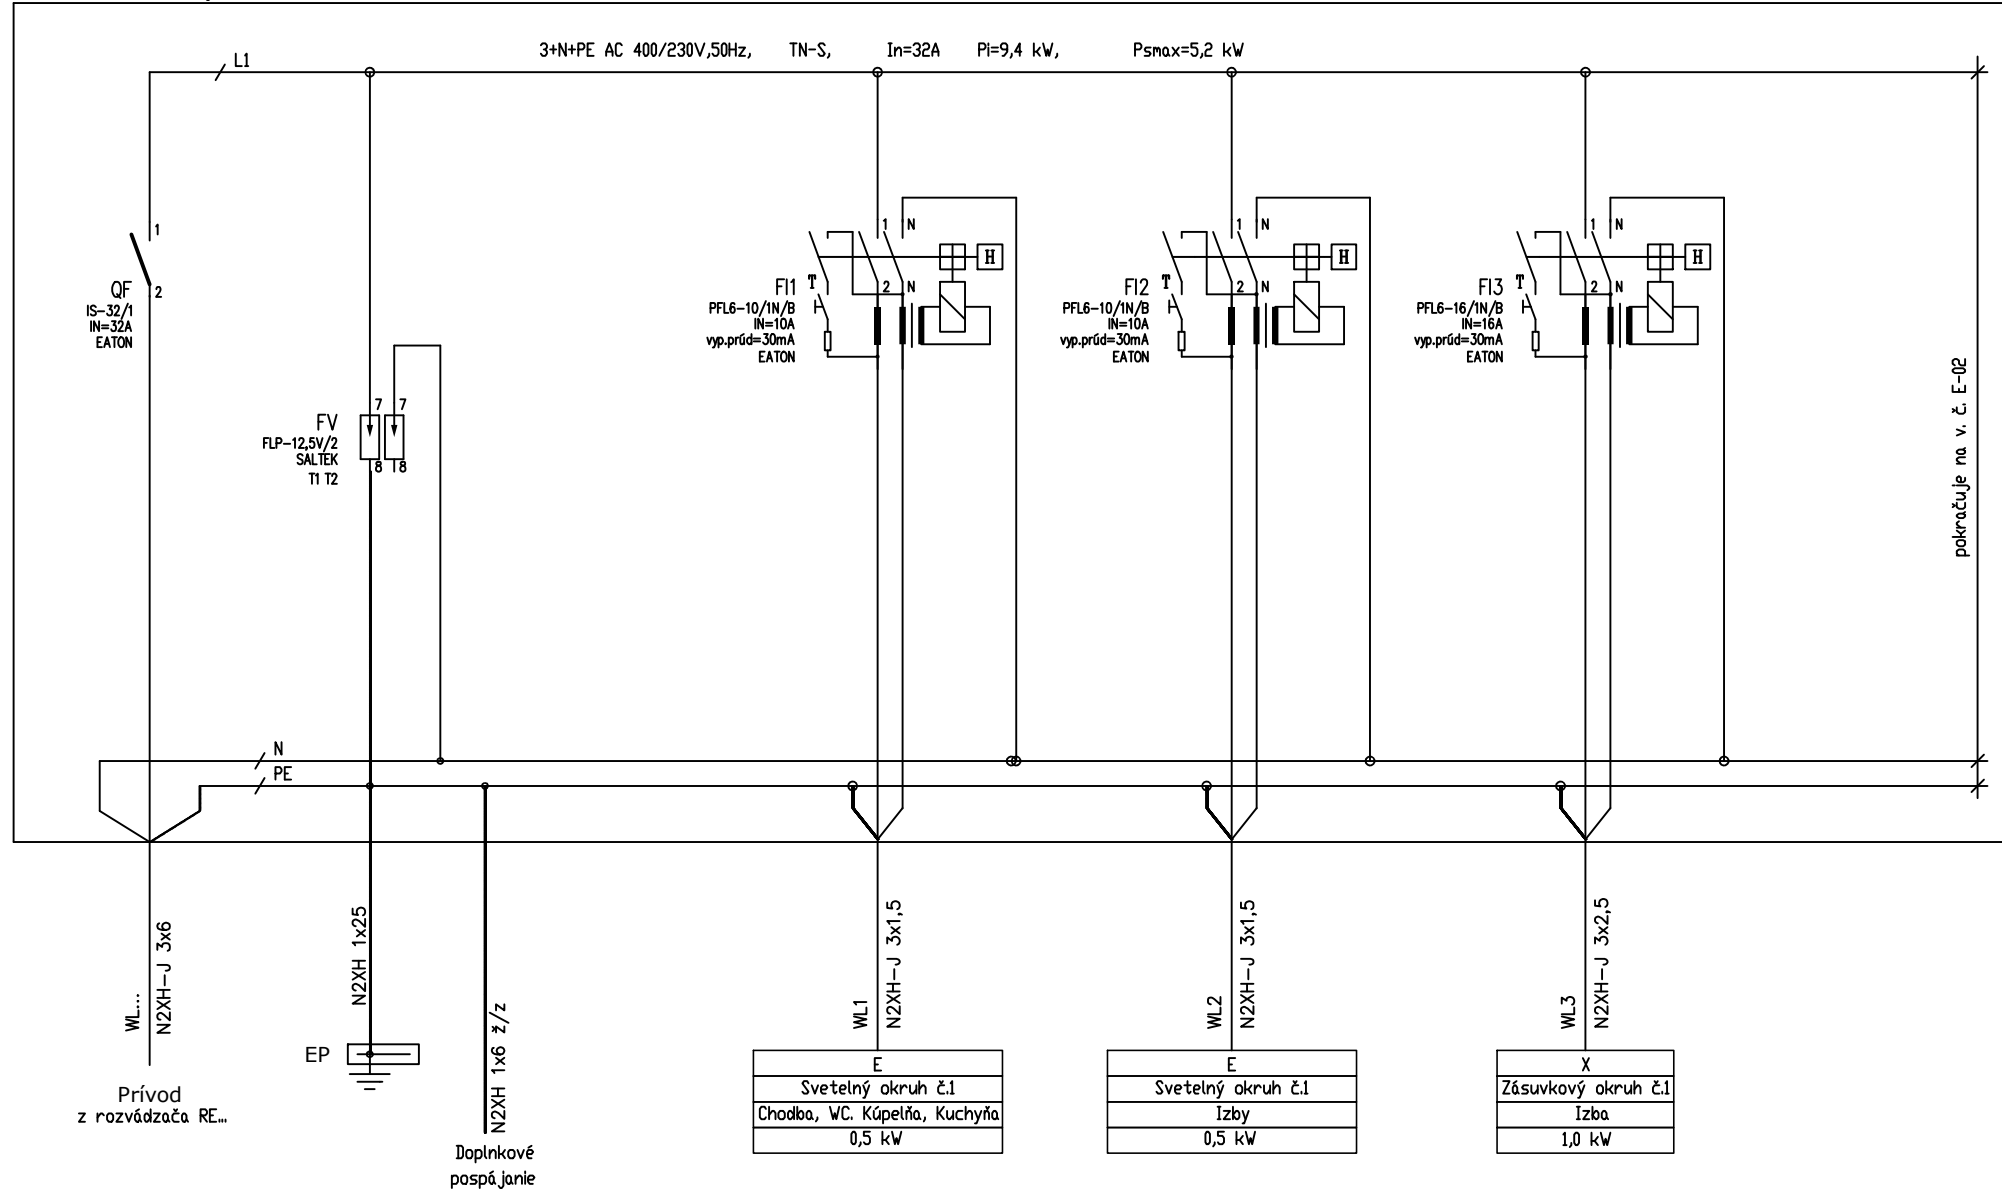

Sústava: 3+N+PE AC 400/230V 50Hz, TN-S
Ochrana: Samočinným odpojením od napájania
- doplnková ochrana prúdovým chráničom RCD

NÁZOV: REKONŠTRUKCIA BYTOVÉHO DOMU S.Č. 1311
č.parc. 2533/1,k.ú. Zlaté Moravce, mesto Zlaté Moravce
Bytové rozvodnice R1-R2-R3...A,B,C,D,E,F - Prehľadová schéma vývodov

ELPROVAR
Projekcia a montáž elektrických zariadení

STUPEŇ	Rozmer	A4
PSP	Kreslil:	Juraj VARGA
DÁTUM	Výkres	E-01
08/2020	Nasled.výkres	E-02