


RT1, RT2 - Rozvádzač pod omietkou 18mod IP30/20

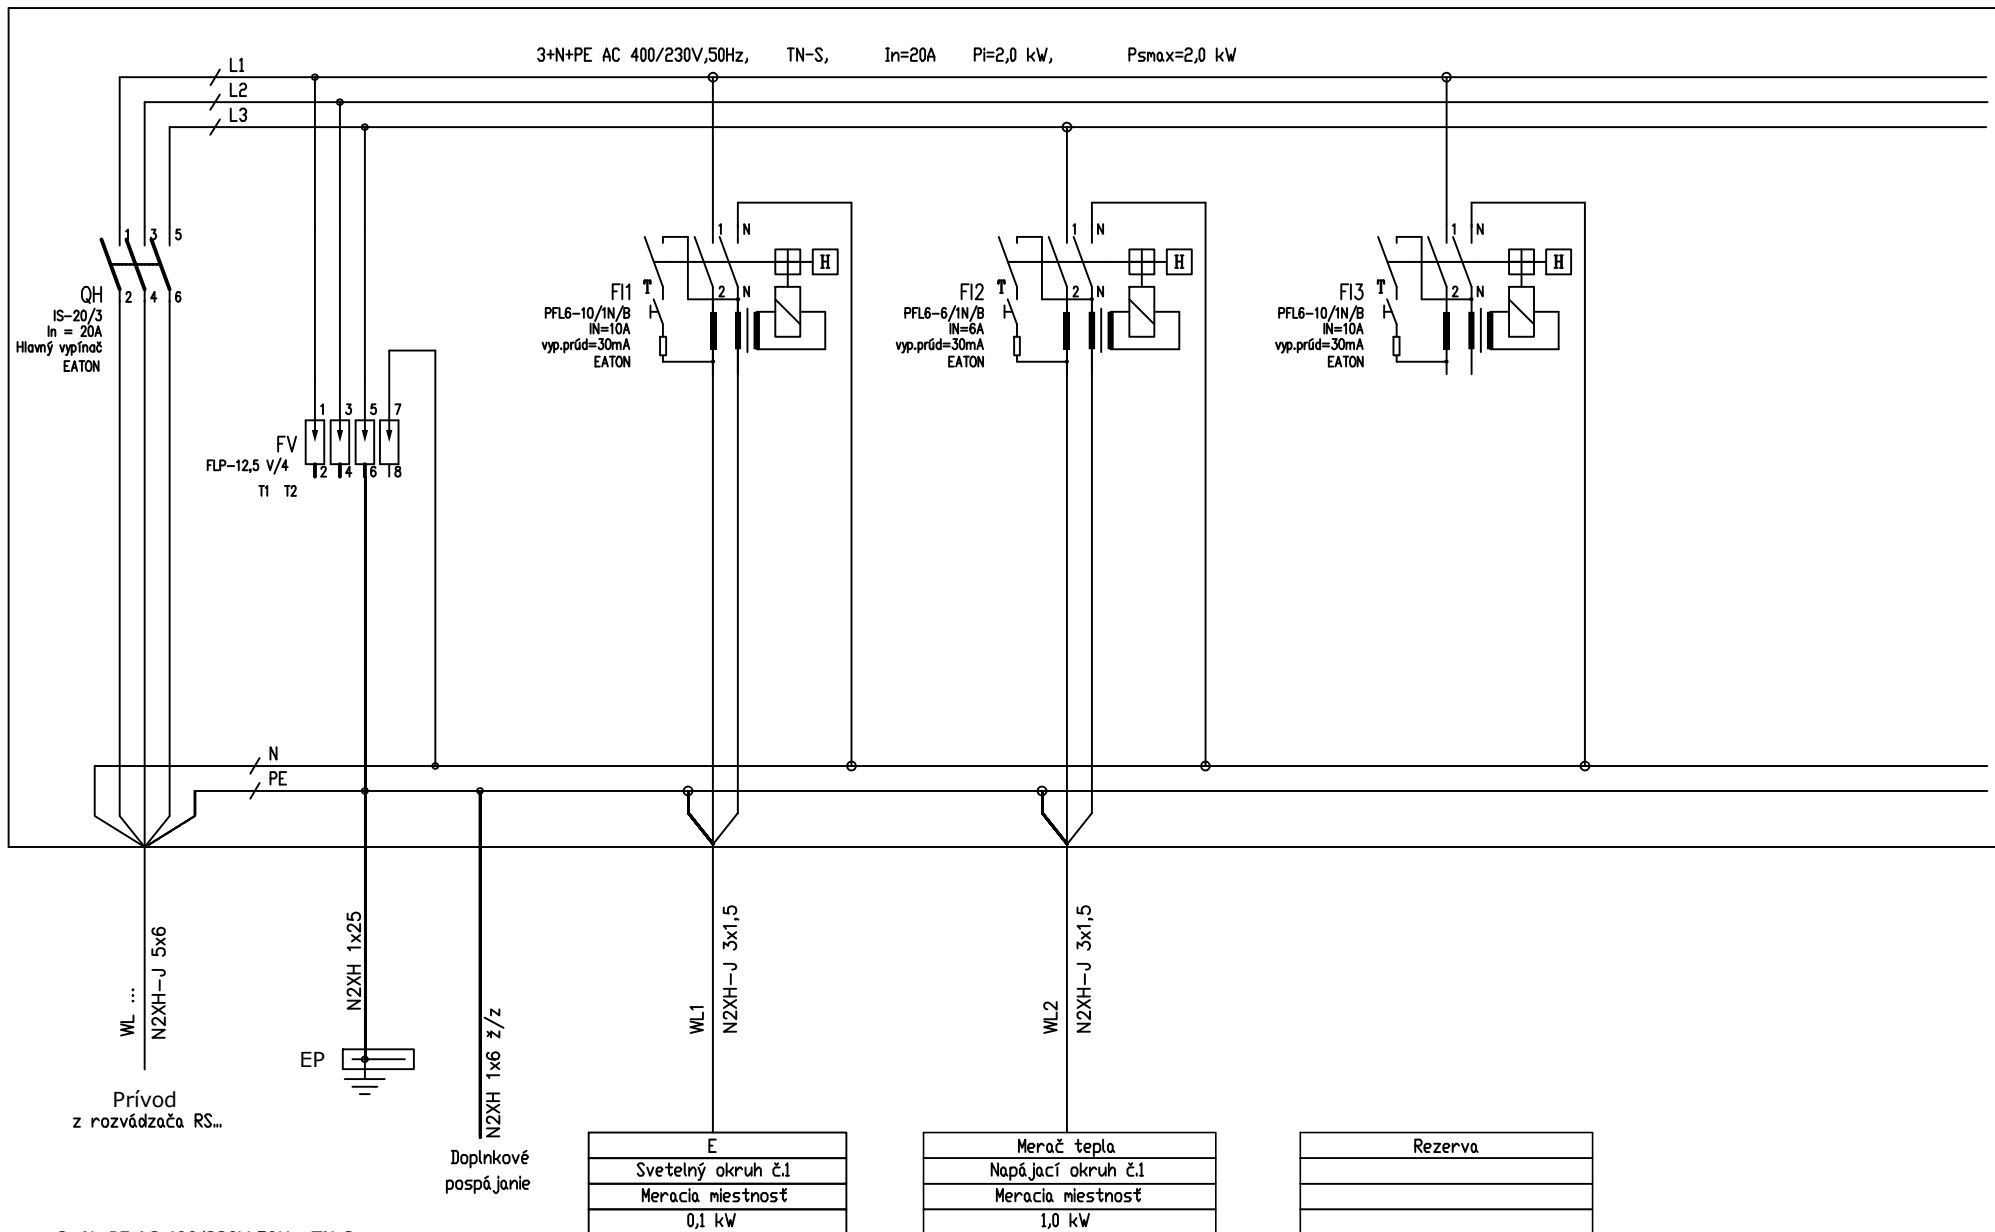

Sústava: 3+N+PE AC 400/230V 50Hz, TN-S
Ochrana: Samočinným odpojením od napájania
- doplnková ochrana prúdovým chráničom RCD

NÁZOV:

REKONŠTRUKCIA BYTOVÉHO DOMU S.Č. 1311

č.parc. 2533/1,k.ú. Zlaté Moravce, mesto Zlaté Moravce

Rozvádzač RT1, RT2 - Prehľadová schéma vývodov

ELPROVAR
Projekcia a montáž elektrických zariadení

STUPEŇ	Rozmer	A4
PSP	Kreslil:	Juraj VARGA
DÁTUM	Výkres	E-06
08/2020	Nasled.výkres	-