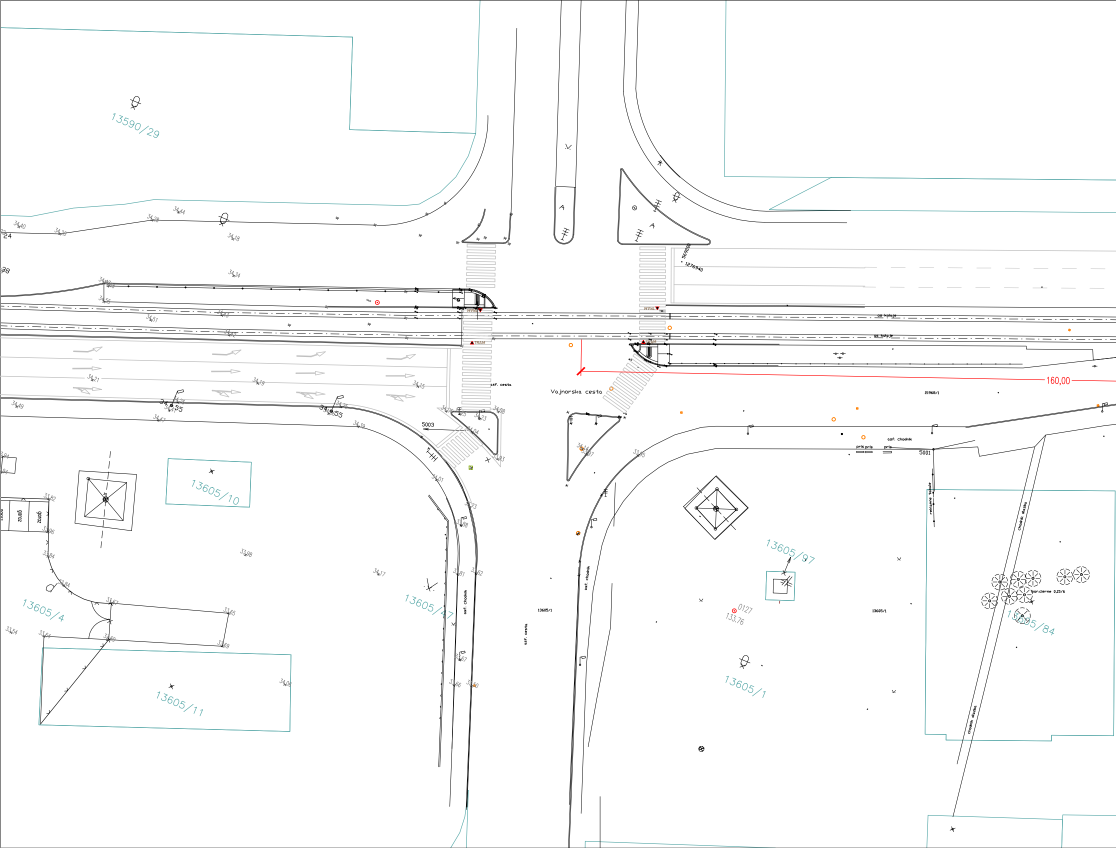
13590/29
34,40
34,20
34,28
34,44
34,18
24
38
34,34
34,55
34,51
34,43
34,42
34,21
34,19
34,15
34,49
34,26
34,41
55
34,47
34,25
34,36
55
34,39
TRAM
TRAM
TRAM
TRAM
os koleje
os koleje
569200
1276940
160,00
asf. cesta
Vajnorska cesta
21968/1
5003
34,06
34,25
34,23
34,08
34,04
33,93
34,14
33,97
33,85
asf. chodnik
pris pris
pris
5001
reklamne tabule
chodnik dlazba
13605/10
3,94
3,94
33,82
garaz
garaz
garaz
33,96
33,84
33,84
33,98
34,01
33,73
33,88
34,17
33,81
33,62
13605/47
asf. chodnik
asf. cesta
13605/1
asf. chodnik
13605/97
0127
133,76
13605/1
por.cierne 0,15/6
13605/84
13605/4
33,67
33,65
33,54
33,64
33,69
33,69
33,67
33,66
33,60
34,06
13605/11
13605/1

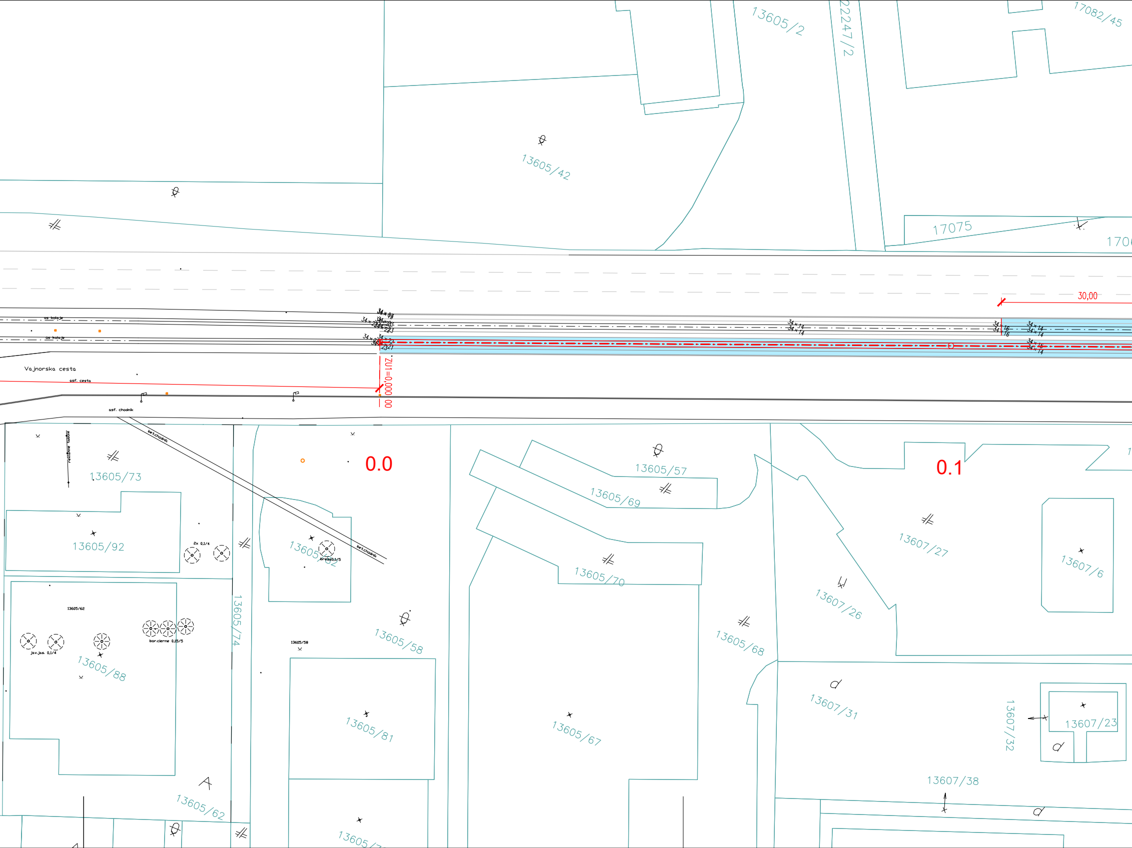
13605/2
22247/2
17082/45
13605/42
17075
170
30,00
os koleje
os koleje
34×14
34×15
34×16
34×21
34×22
34×23
Vajnorska cesta
asf. cesta
ZU1=0,000 00
asf. chodnik
bet.chodnik
reklamne tabule
0.0
0.1
13605/73
13605/92
2x 0,1/4
13605/62
brezaj0,1/5
13605/57
13605/69
13605/70
13607/27
13607/6
13607/26
13605/68
13605/74
13605/62
jav.jas. 0,1/4
bor.cierne 0,15/5
13605/88
13605/58
13605/58
13605/81
13605/67
13607/31
13607/32
13607/23
13607/38
13605/62
A
d
d
d

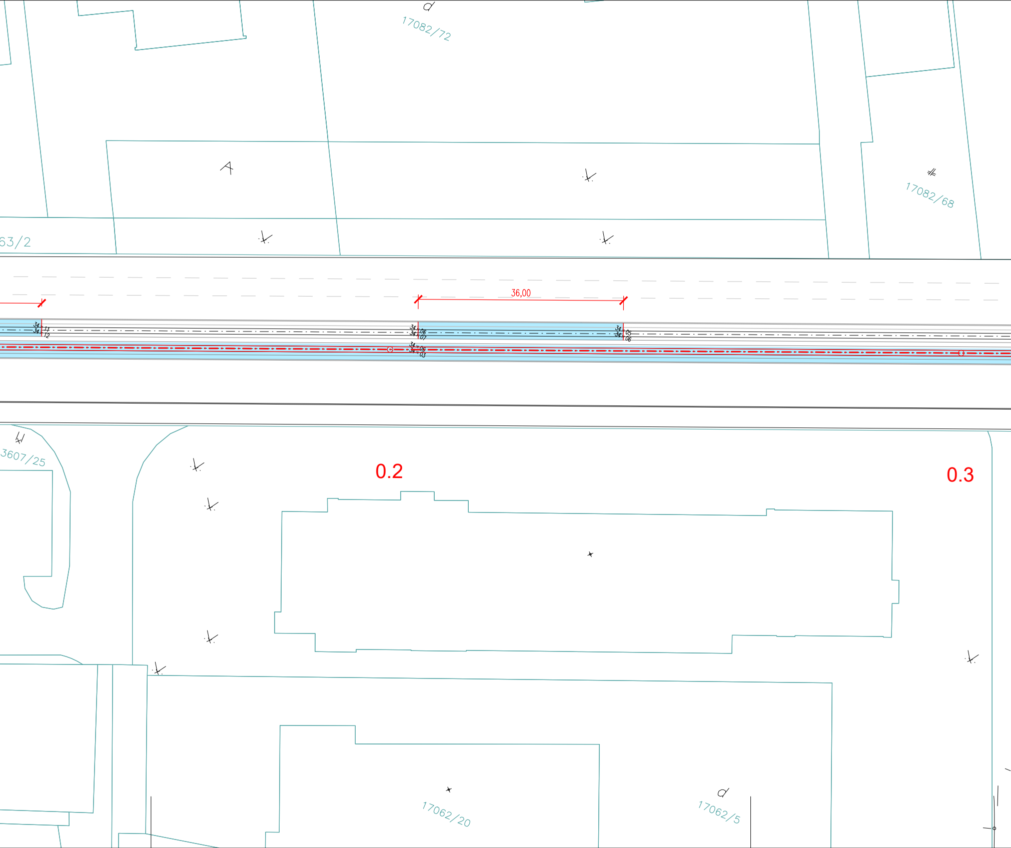
17082/72
A
17082/68
63/2
36,00
34 11
34 12
34 06
34 07
34 05
34 06
34 06
34 03
3607/25
0.2
0.3
17062/20
17062/5

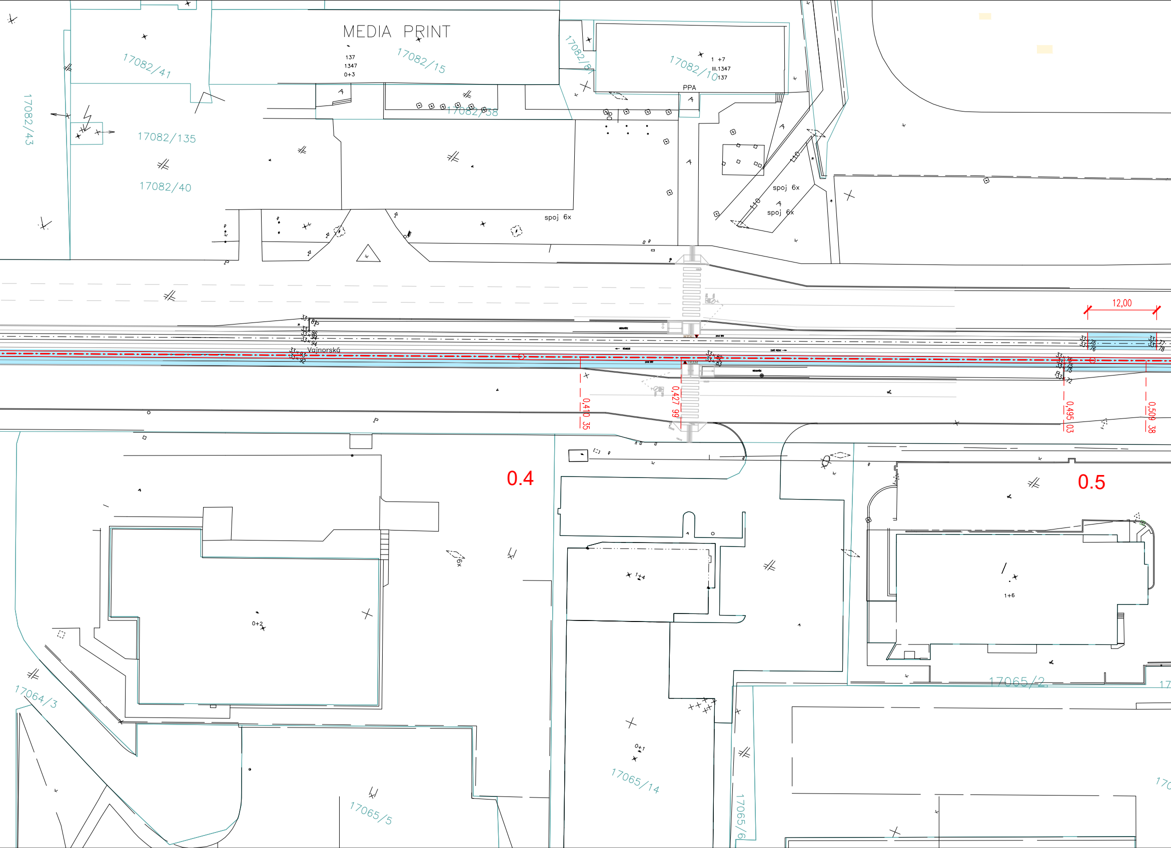
MEDIA PRINT
137
1347
0+3
17082/41
17082/15
17082/81
17082/10
1 +7
III.1347
137
PPA
17082/43
17082/135
17082/38
17082/40
spoj 6x
spoj 6x
spoj 6x
12,00
Vajnorská
TRAM
TRAM
33,87
33,96
33,94
33,94
33,93
33,92
33,82
33,83
33,75
33,76
33,77
33,78
33,76
33,75
33,75
33,72
0,410 35
0,427 99
0,495 03
0,509 38
0.4
0.5
6x
1+4
1+6
0+2
0+1
17064/3
17065/5
17065/14
17065/6
17065/2
17

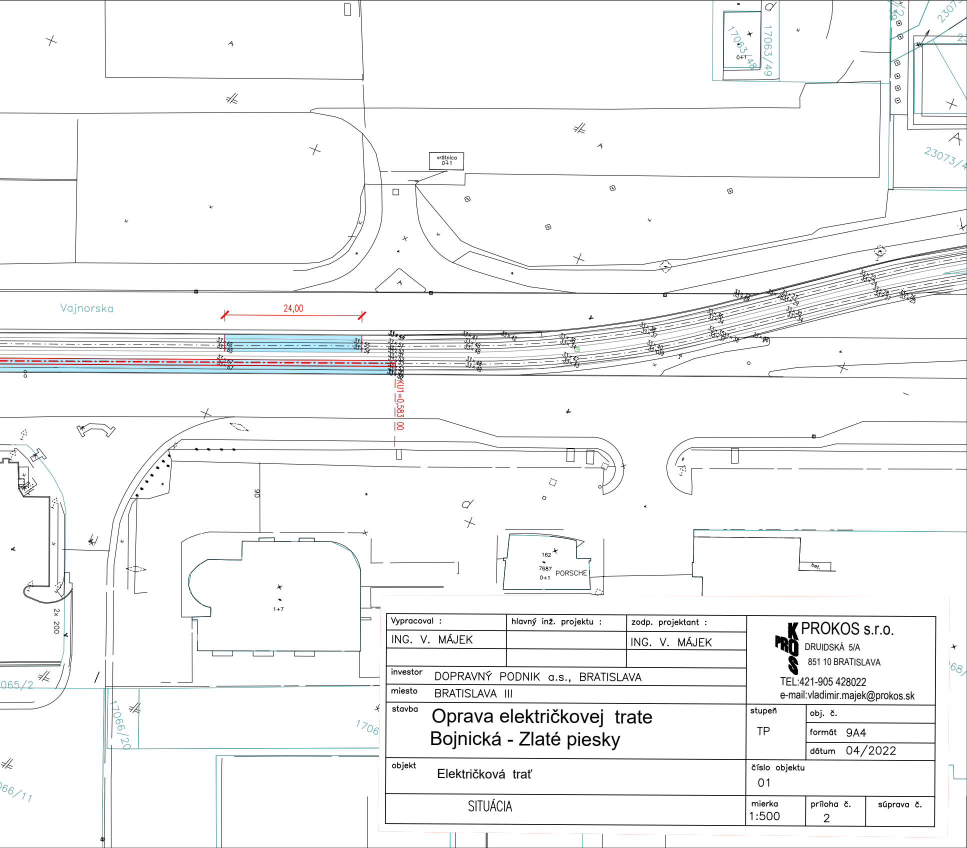
Vajnorska
24,00
KU1=0,583 00
vrátnica
0+1
PORSCHE
162
7687
0+1
1+7
17063/48
17063/49
23073/4
065/2
17066/20
066/11
1706
2x 200
06
bet.

Vypracoval :
ING. V. MÁJEK

hlavný inž. projektu :

zodp. projektant :
ING. V. MÁJEK

PROKOS s.r.o.
DRUIDSKÁ 5/A
851 10 BRATISLAVA
TEL:421-905 428022
e-mail:vladimir.majek@prokos.sk

investor DOPRAVNÝ PODNIK a.s., BRATISLAVA

miesto BRATISLAVA III

stavba

Oprava električkovej trate
Bojnická - Zlaté piesky

stupeň TP

obj. č.

formát 9A4

dátum 04/2022

objekt Električková trať

číslo objektu 01

SITUÁCIA

mierka 1:500

príloha č. 2

súprava č.