



REZ A - A´

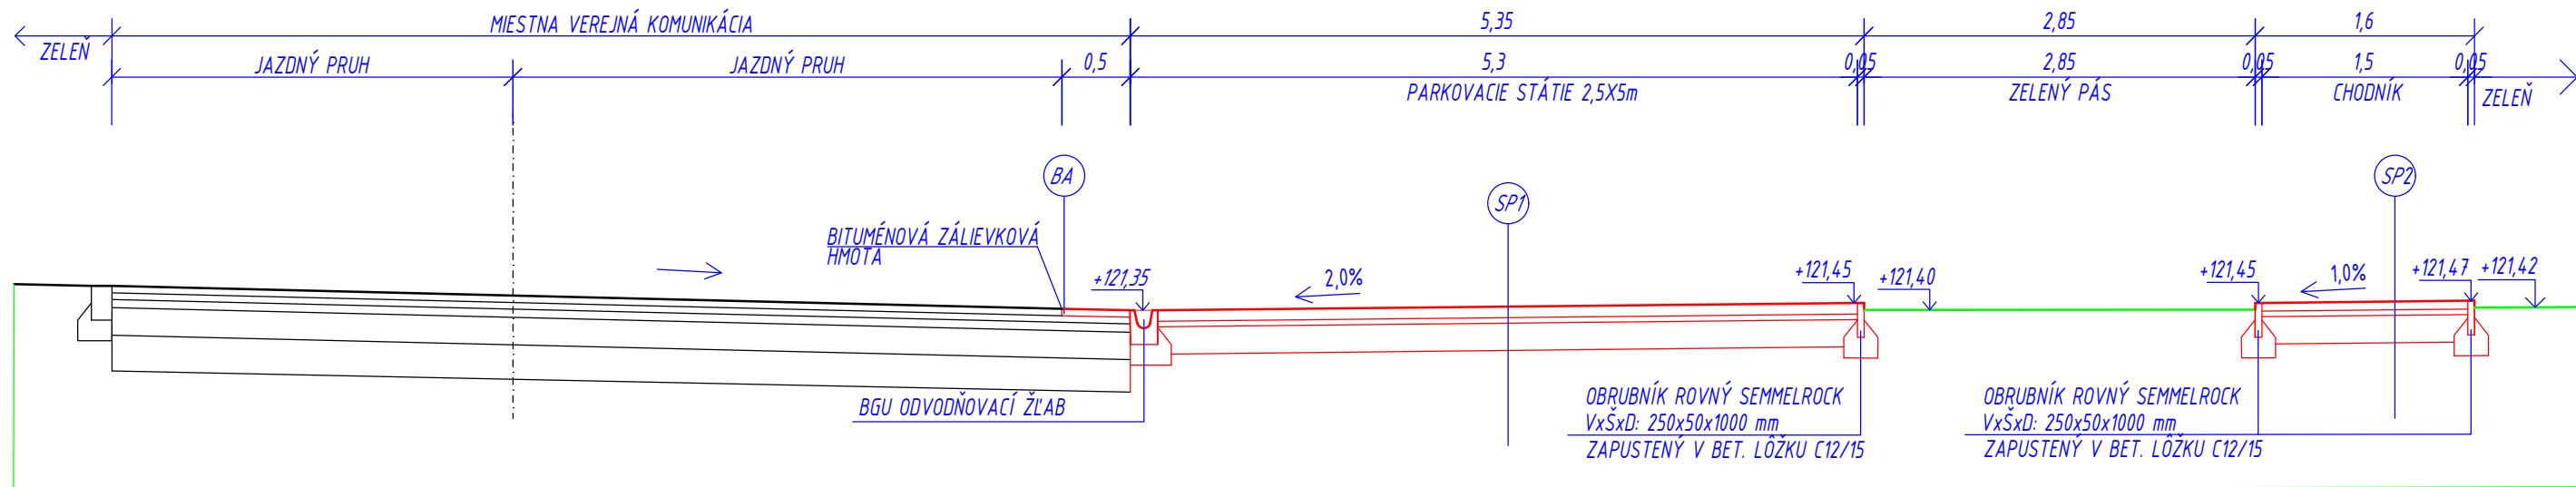

REZ B - B´

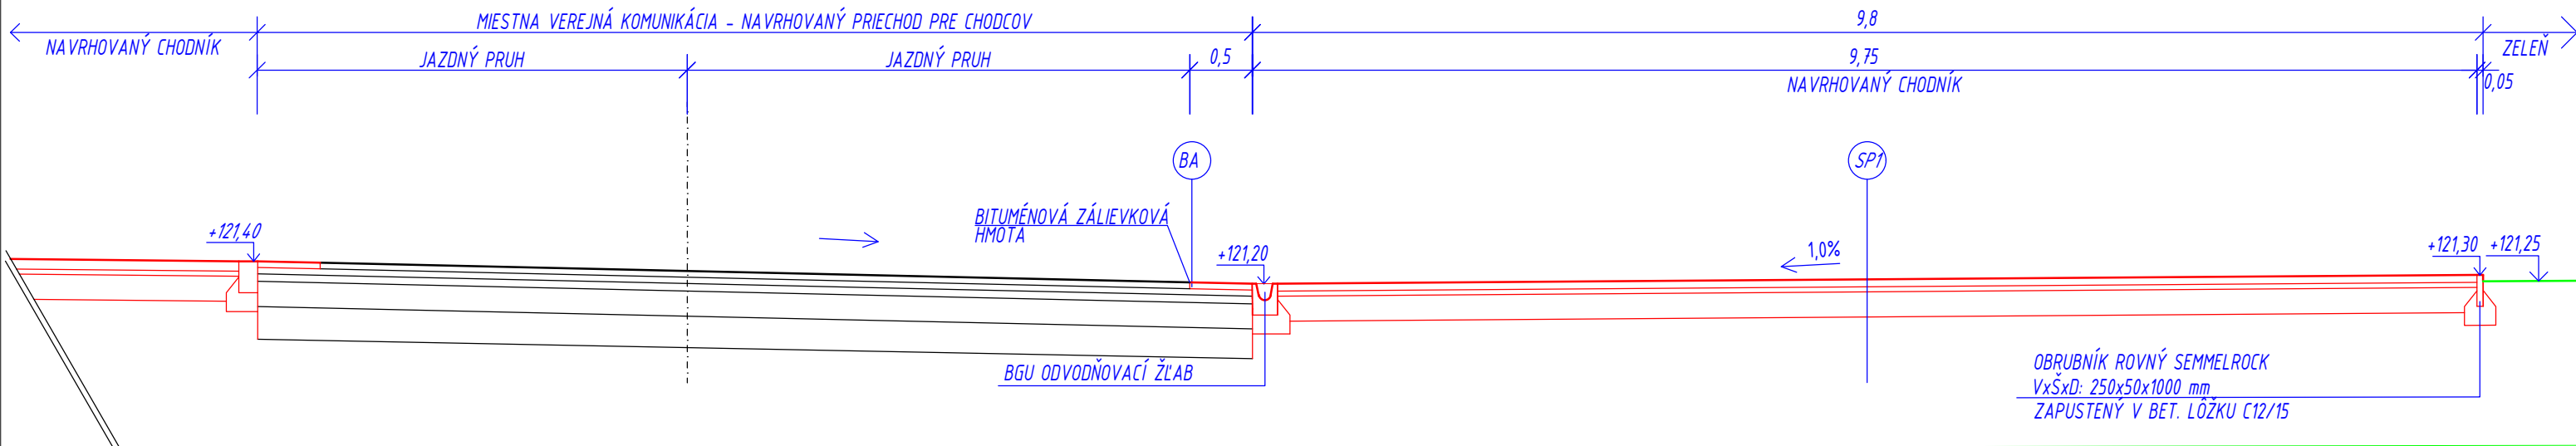

SP1 - PARKOVISKO

- BETÓNOVÁ ZÁMKOVÁ DLAŽBA STN EN 1338	80 mm
- ŠTRKODRVA fr. 0-32 mm,200 mm, STN EN 13242	40 mm
- ŠTRKODRVA fr. 32-63 mm,250 mm, STN EN 13242	200 mm
- UPRAVENÝ TERÉN	
KONSTRUKCIA CELKOM (total)	320 mm

SP2 - CHODNÍK

- BETÓNOVÁ ZÁMKOVÁ DLAŽBA STN EN 1338	60 mm
- ŠTRKODRVA fr. 0-32 mm,200 mm, STN EN 13242	40 mm
- ŠTRKODRVA fr. 32-63 mm,250 mm, STN EN 13242	200 mm
- UPRAVENÝ TERÉN	
KONSTRUKCIA CELKOM (total)	300 mm

BA

BÚRANIE EXISTUJÚCEJ VRSTVY VOZOVKY

NÁVRH PRVKOV:

CESTNÝ OBRUBNÍK - PREMAC /1000x150x260mm/
- POVRCH: DRSNÝ, ODOLNÝ PROTI ODERU
- RASTER: 100 CM, 33 CM
- POHĽADOVÁ HRANA : SKOSENIE 4/12 CM
- SPÁRY: NA SUCHO,3-5 MM, VYPÁROVANIE 10 MM
- UKONČENIE: REZANÍM


Projekt pre stavebné povolenie

Stavba Building	PRESTUPNÉ BÝVANIE - OBEC JELKA
--------------------	--------------------------------

Stav. objekt Part building	
Miesto stavby Area	k. ú. Jel'ka, p. č. : 1174/39; 1174/42; 1174/43
Investor Investor building	Obec Jelka Mierová 959/17 925 23 Jelka

Hlavný projektant Chief designer	 GENERALNÝ PROJEKTANT MNPA s.r.o. Záhradnícka 366/16, Veľké Útany, 925 22 MOBIL : +421 903 126 232 MAIL : office.mnpa@gmail.com	
-------------------------------------	--	--

Projektant časti Executor part	 kzproject@wmx.sk 0918 371 959	
DOPRAVA ROADS	Topoľnica 28 925 92 Topoľnica	

Zodpov. projektant Approved by	Ing. Zoltán ZEMAN, a. i.	
Vypracovali Originated by and paiting	Ing. Zoltán ZEMAN, Martin Zeman	

VZOROVÉ REZY	č. výkresu DRWG No. 02	Mierka Scale Datum Date 1:50 03/2020
--------------	------------------------------	---

Stupeň Level	Archívne číslo	Objekt Part No.	Profesia	Formát: Size	Revízia
P-SK			DOPRAVA	3xA4	

Podľa zákona o autorských právach je bez súhlasu autora zakázané akékoľvek šírenie alebo kopírovanie tohto projektu. Tento projekt je vypracovaný ako PROJEKT PRE STAVEBNÉ POVOLENIE. Nepreberáme zodpovednosť za jeho použitie na iný ako tento účel.