



LESNÁ CESTA 1L 4.0/30
REKONŠTRUKCIA VOZOVKY ASFALTOVÝM BETÓNOM

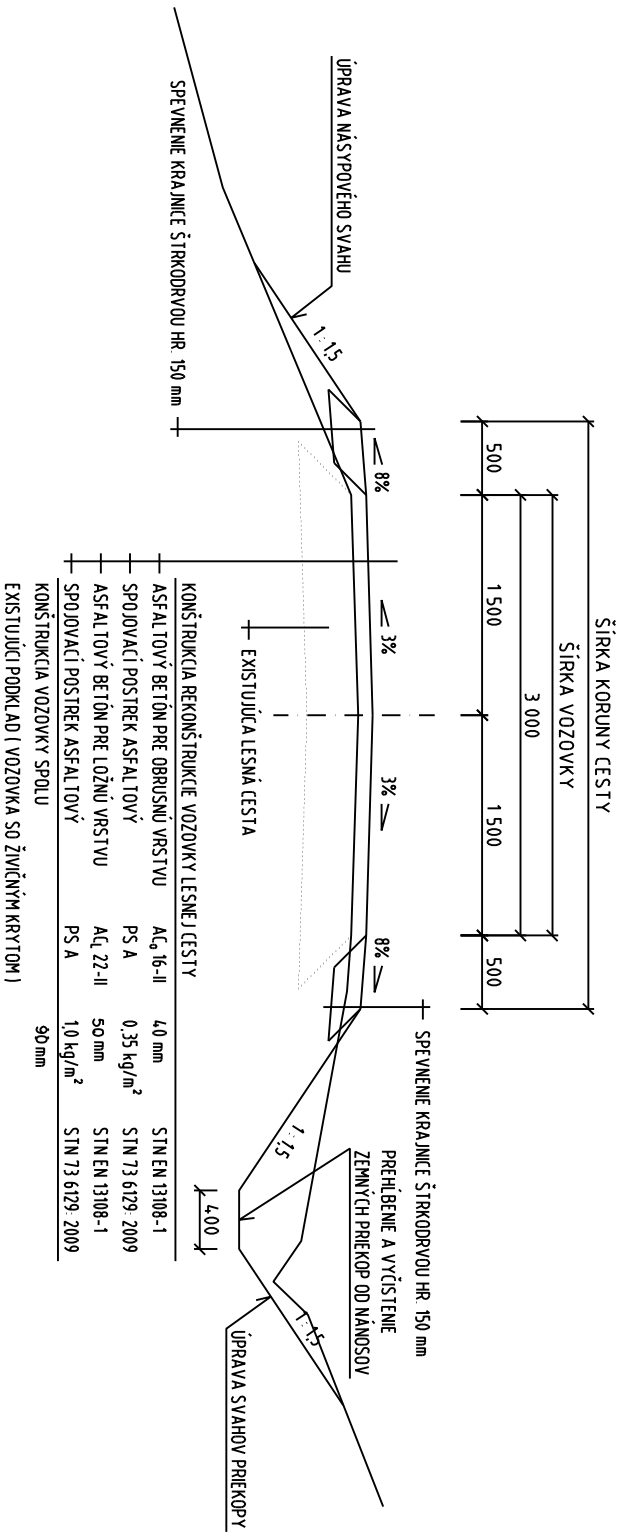

Reprofilizácia krytu asfaltu na mieste
Podklad vozovky zhutnený na EDEF.2 45 MPA

| | | | | | |
|--|--|-------------------------|--|---------------|--|
| ZODP. PROJ.: | | VYPRACOVAL: | | KRESLIL: | |
| Ing. Belic <i>Belic</i> | | Ing. Belic <i>Belic</i> | | | |
| INVESTOR: Lesy SR, š.p., Odštepný závod Levice | | | | | |
| AKCIA: Lesná cesta Potočky, rekonštrukcia - aktualizácia projektu | | | | | |
| OBSAH: Charakteristický priečný rez | | | | | |
| <div><p>Polná č. 102 974 05 Banská Bystrica</p></div> | | | | | |
| PROJEKT PRE DSP o DRS | | | | | |
| ZÁK.Č.:01/2022 | | | | MIERKA: 1: 50 | |
| DATUM: 05/2022 | | | | POČET A4: 2 | |
| ČÍSLO PRÍLOHY 8 | | | | ČÍSLO KÓPIE | |